




ŘEZ G-1e:

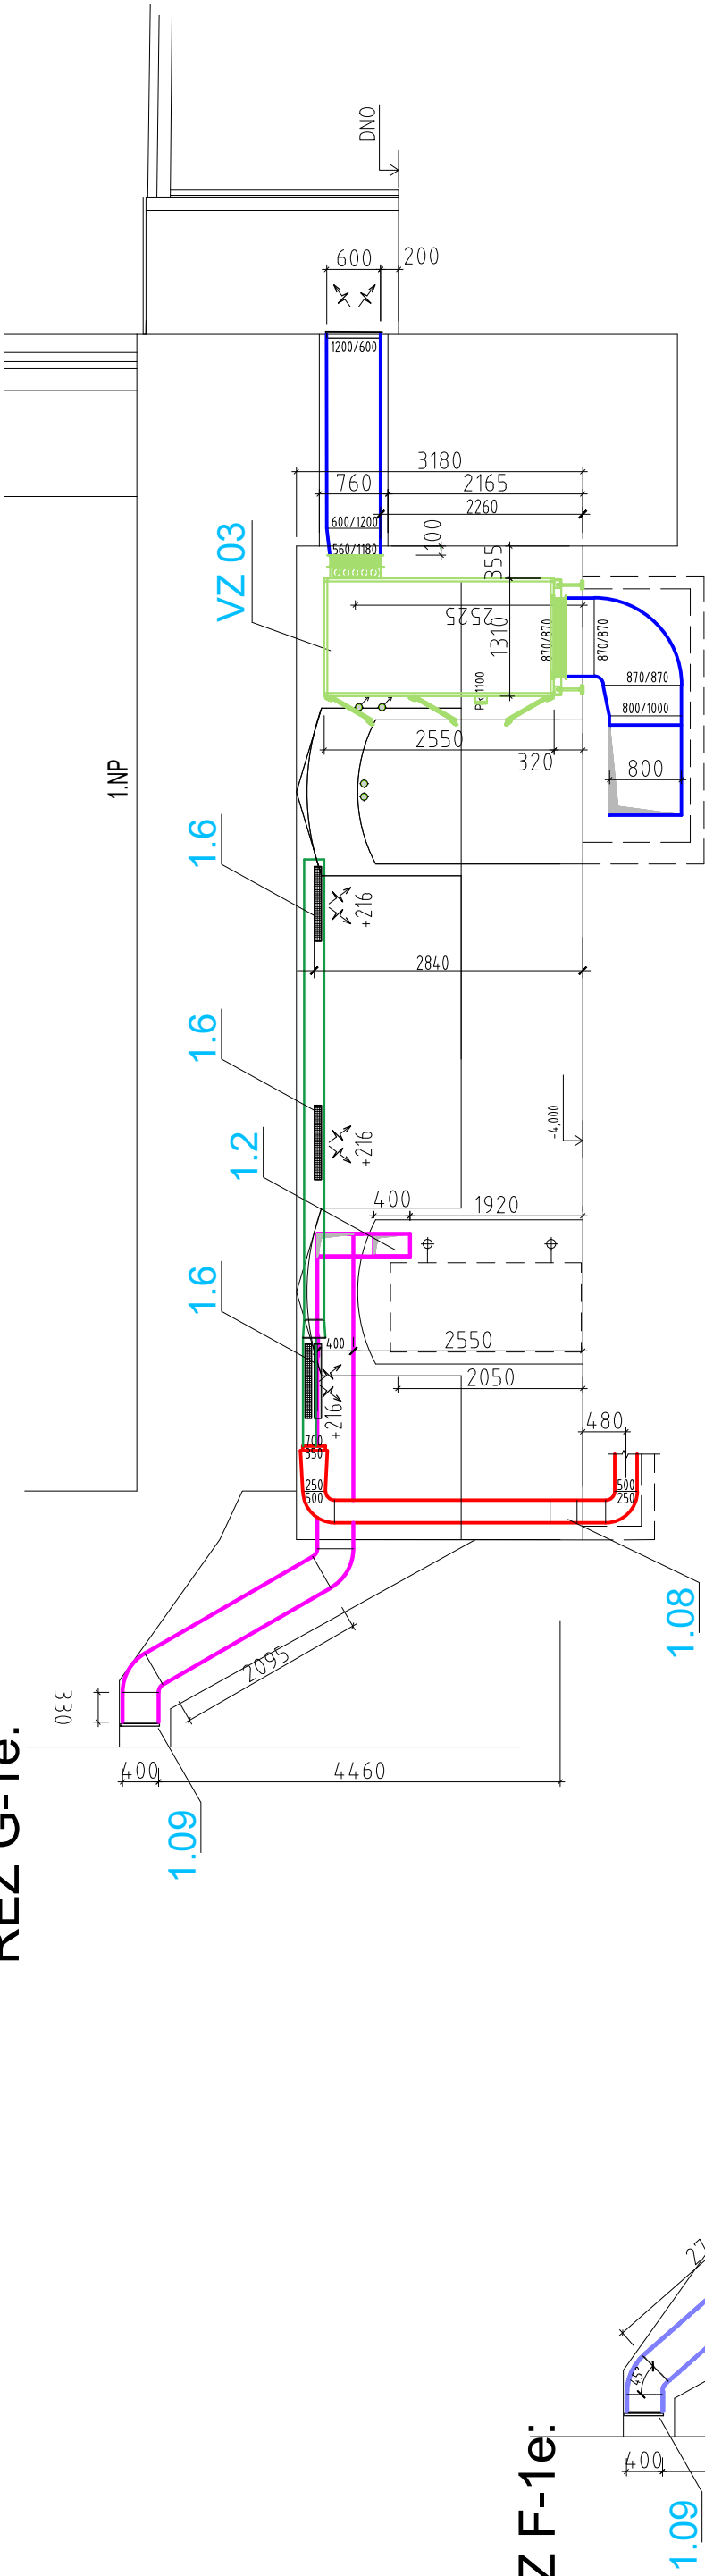

REF-1e:

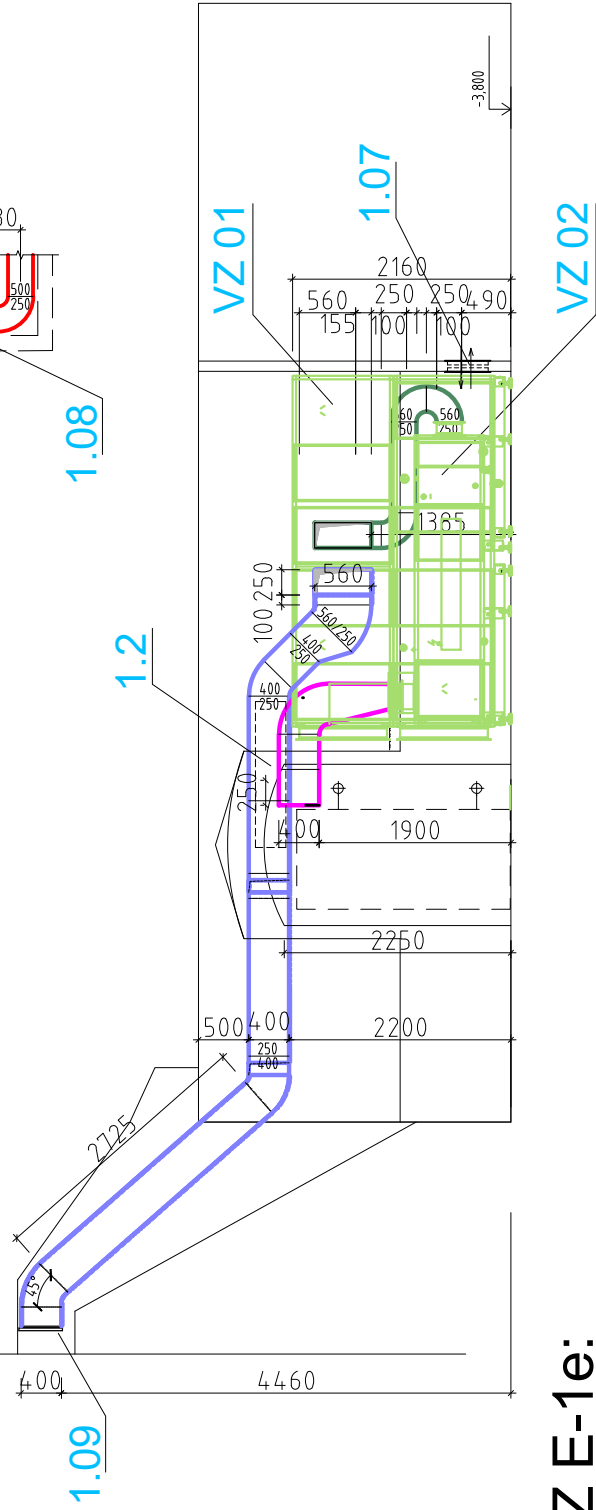

REF-16:

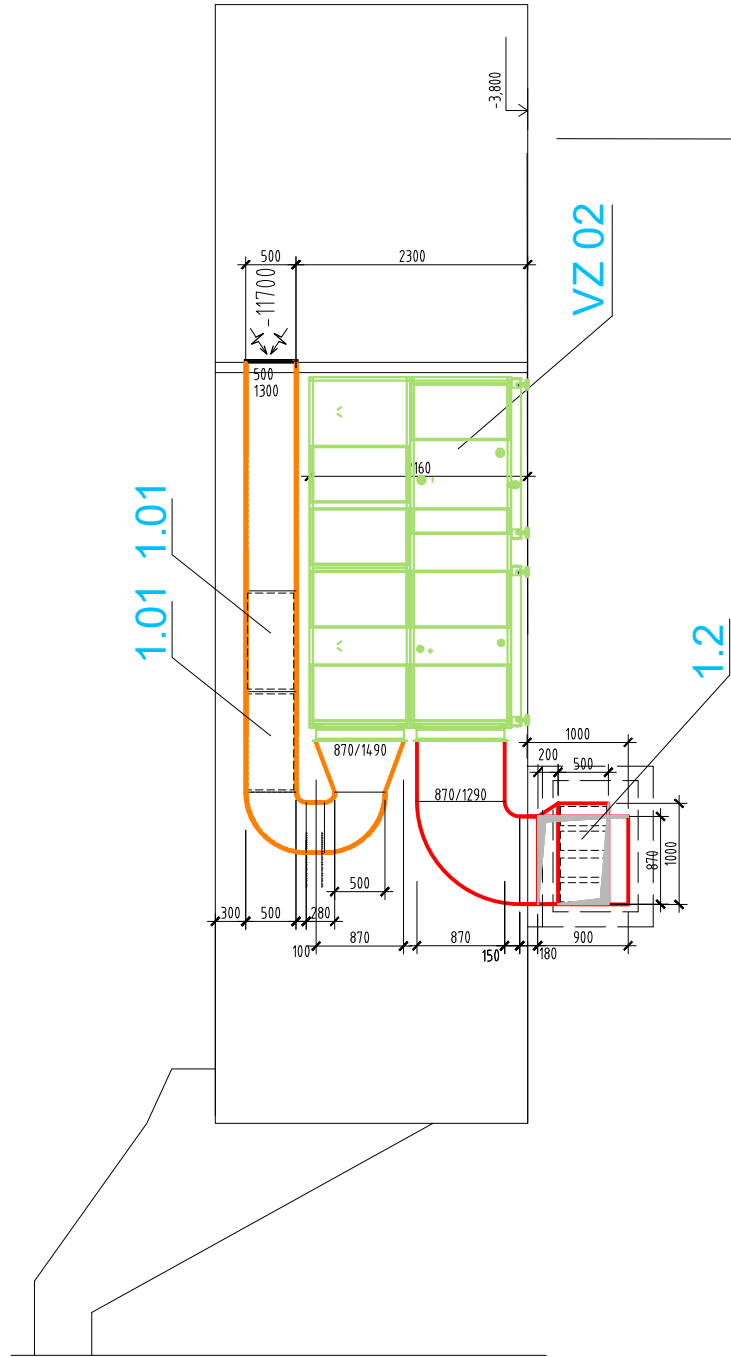

Index zm.	Popis změny	Datum	Provedl	Podpis

Generální projektant		<div>ATELIER <div><div>POLÁČEK</div><div>BRAVENEČ</div></div><div>1540.</div></div>	
ATELIER POLÁČEK & BRAVENEČ s.r.o.			
MAHLEROVA 15, 772 00 OLDMOUC, tel/fax 585 225 509, e-mail atelierpol@atelierpb.cz, IČ: 25870092, DIČ CZ 25870092			
Zodp. projektant	Ing. arch. Jan POLÁČEK Ing. Robert BRAVENEČ	AUTORIZACE – ČKA 00 231 AUTORIZACE – ČKAIT 1307111	
Autor	Ing. arch. Jan POLÁČEK, Ing. Robert BRAVENEČ		
Projektant	Ing. JUDITA BRAVENCŮVÁ		
Vypracoval	Ing. JUDITA BRAVENCŮVÁ		

Projekt - název stavby

Investor	Univerzita Palackého v Olomouci				Číslo vyhotovení
Adresa	Křížkovského 511/8, 779 00 Olomouc	IČO	619 89 592		
Místo	BISKUPSKÉ NÁMĚSTÍ 842/1, Olomouc	Kraj	OLOMOUCKÝ		
Status dokum.	DOK. PRO REALIZACI STAVBY	Datum	2024-05		
Část	D.1.15.2.1-VZDUCHOTECHNIKA a CHLÁZENÍ	Měřítka	1:75		
Č. zakázky		Jazyk	17.1/2023	CZ	

Název dokumentu	Číslo dokumentu
ŘEZ E-1e, F-1e, G-1e - 1.ETAPA	D.1.1.5.2.1 04