ŘEZ B-2e:

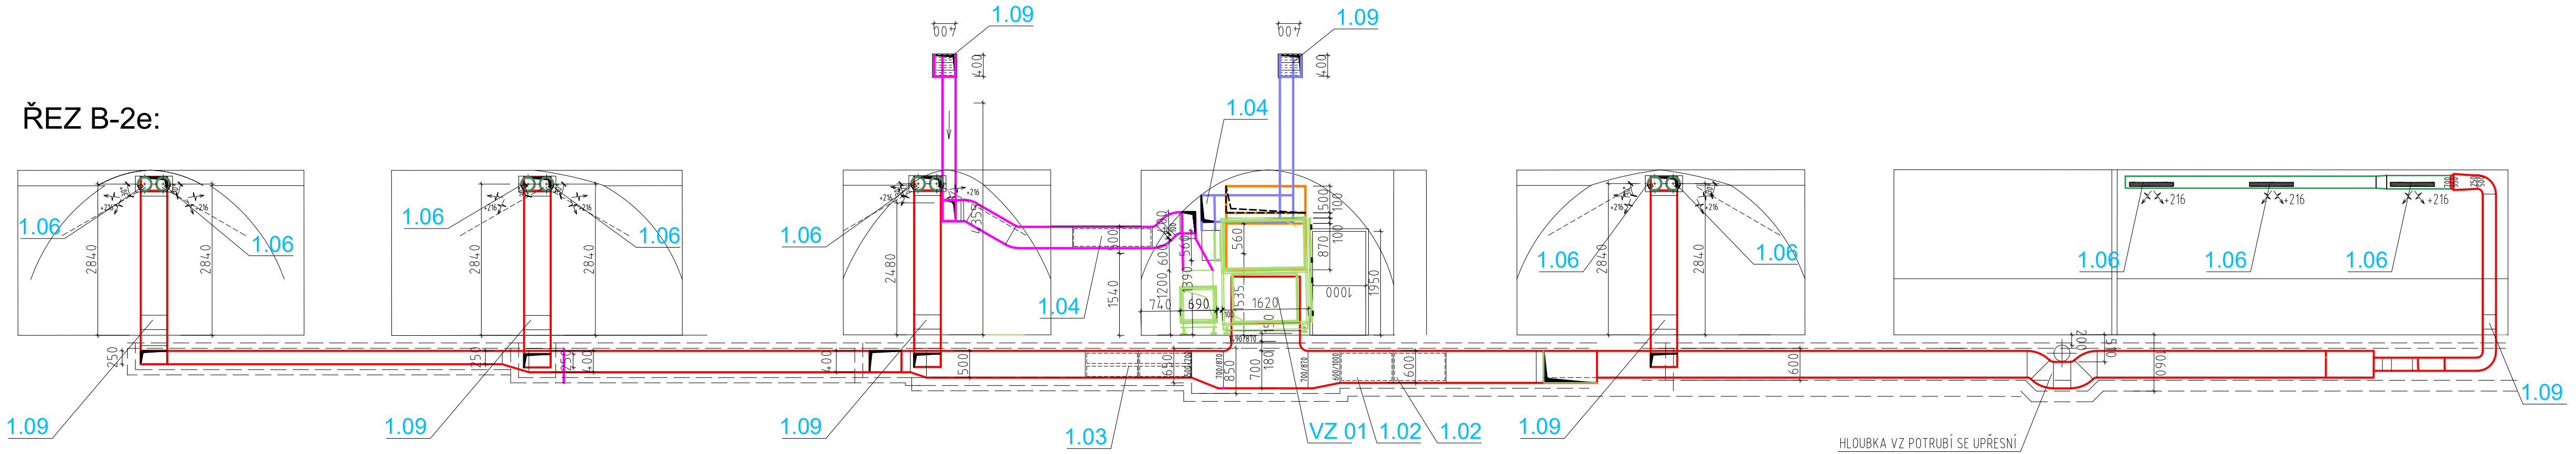

ŘEZ C-2e:

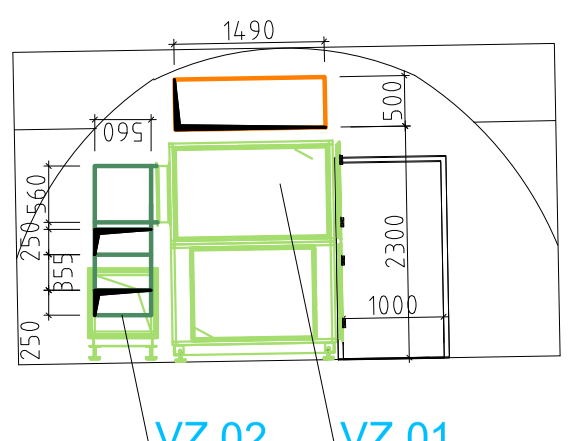

ŘEZ D-2e:

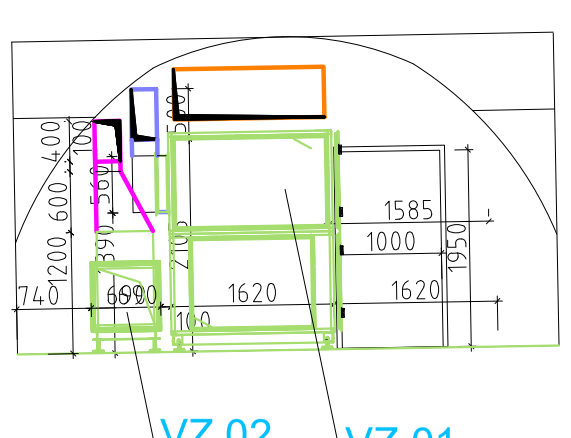

Index zm.	Popis změny	Datum	Provedl	Podpis

Generální projektant	ATELIER POLÁCH & BRAVENEC s.r.o. MAHLEROVA 15, 772 00 OLOMOUC, tel.fax 585 225 509, e-mail:atelierpb@atelierpb.cz, IČ: 25870092, DIČ:CZ 25870092
Zodp. projektant	Ing. arch. Jan POLÁCH Ing. Robert BRAVENEC AUTORIZACE - ČKA 00 231 AUTORIZACE - ČKAIT 1301711
Autor	Ing. arch. Jan POLÁCH, Ing. Robert BRAVENEC
Projektant	Ing. Judita BRAVENCOVÁ
Vypracoval	Ing. Judita BRAVENCOVÁ

Projekt - název stavby

STAVEBNÍ ÚPRAVY ČÁSTI 1.PP BUDOVY ZBROJNICE UNIVERZITY PALACKÉHO V OLOMOUCI
Biskupské nám.842/1, Oloouc, parc.č.st.188, k.ú.Olomouc

Investor	Univerzita Palackého v Olomouci		Číslo vyhotovení
Adresa	Křížkovského 511/8, 779 00 Olomouc	IČO	619 89 592
Místo	BISKUPSKÉ NÁMĚSTÍ 842/1, Olomouc	Kraj	OLOMOUCKÝ
Status dokum.	DOK. PRO REALIZACI STAVBY	Datum	2024-05
Část	D.1.1.5.2.1-VZDUCHOTECHNIKA a CHLAZENÍ	Měřítko	1:75
Č. zakázky	17.1/2023	Jazyk	CZ

Název dokumentu

ŘEZ B-2e, C-2e D-2e VZDT-2.ETAPA

Číslo dokumentu

D.1.1.5.2.1
06