


|           |             |       |         |        |
|-----------|-------------|-------|---------|--------|
|           |             |       |         |        |
|           |             |       |         |        |
|           |             |       |         |        |
| Index zm. | Popis změny | Datum | Provedl | Podpis |

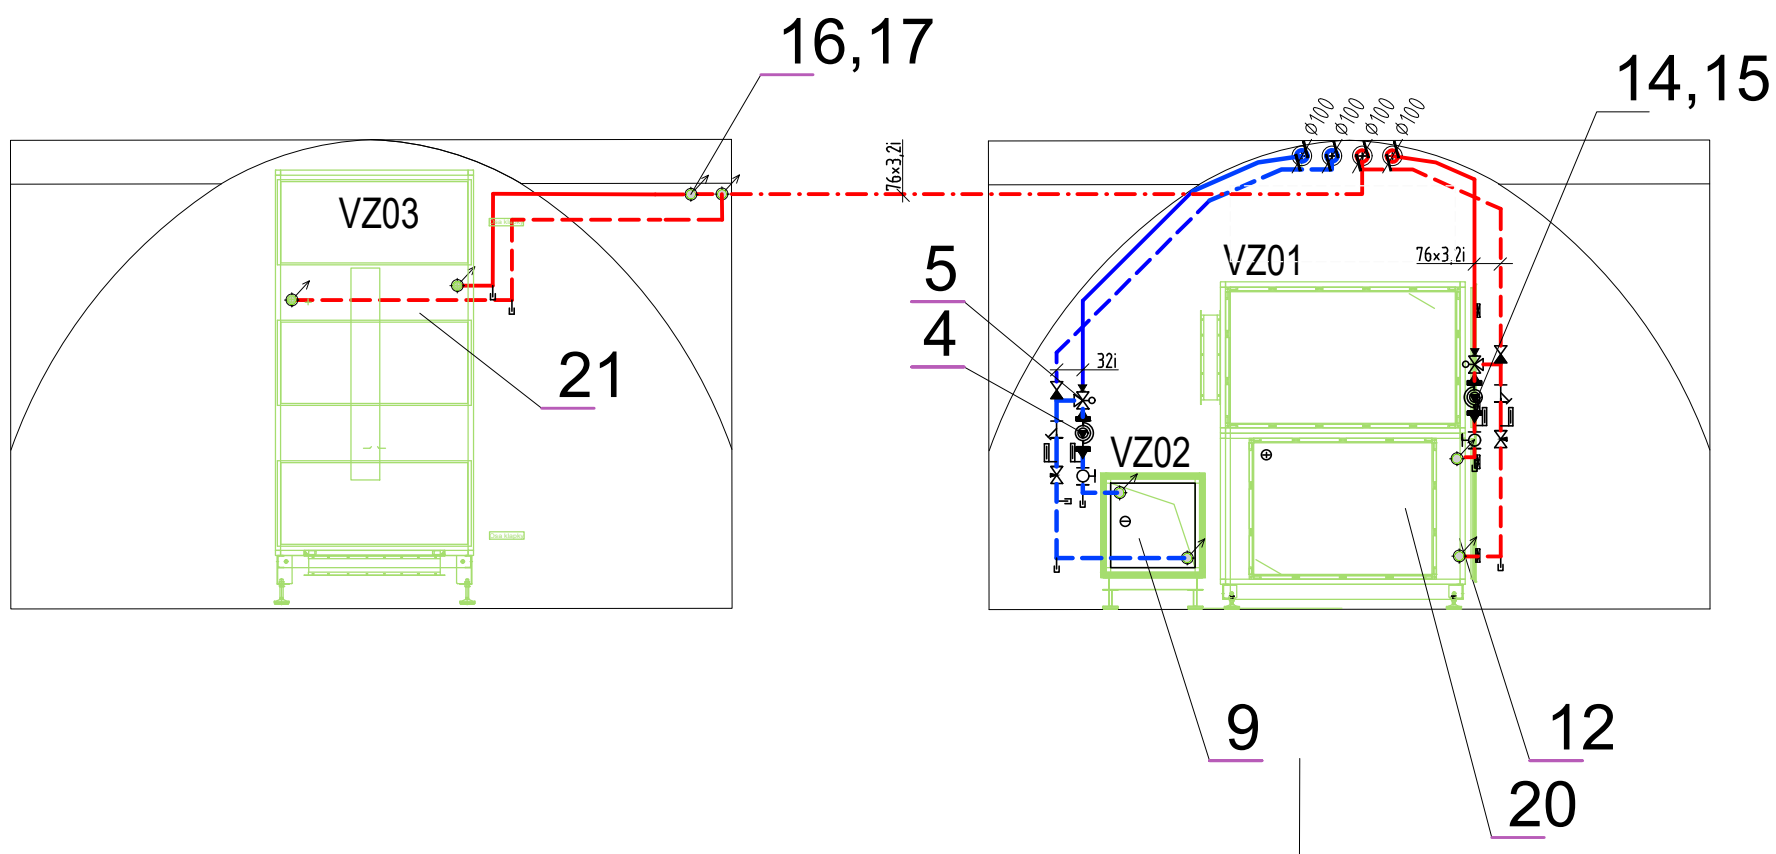

|  |   |   |                   |
|--|---|---|-------------------|
| Generální projektant   |   | ATELIER<br>POLÁCH & BRAVENEČ<br>s.r.o.                |                   |
| MAHLEROVA 15, 772 00 OLOMOUC, tel.fax 585 225 509, e-mail:atelierpb@atelierpb.cz, IČ: 25870092, DIČ:CZ 25870092                            |   |   |                   |
| Zodp.<br>projektant  | Ing. arch. Jan POLÁCH<br>Ing. Robert BRAVENEČ | AUTORIZACE – ČKA 00 231<br>AUTORIZACE – ČKAIT 1301711 |                   |
| Autor  | Ing. arch. Jan POLÁCH, Ing. Robert BRAVENEČ   |   |                   |
| Projektant   | Ing. Judita BRAVENCOVÁ                        |   |                   |
| Vypracoval   | Ing. Judita BRAVENCOVÁ                        |   |                   |
| Projekt – název stavby   |   |   |                   |
| STAVEBNÍ ÚPRAVY ČÁSTI 1.PP BUDOVY<br>ZBROJNICE UNIVERZITY PALACKÉHO V OLOMOUCI<br>Biskupské nám.842/1, Olomouc, parc.č.st.188, k.ú.Olomouc |   |   |                   |
| Investor   |   |   | Číslo vyhotovení  |
| Univerzita Palackého v Olomouci  |   |   |                   |
| Adresa   | Křížkovského 511/8, 779 00 Olomouc            | IČO 619 89 592  |                   |
| Místo  | BISKUPSKÉ NÁMĚSTÍ 842/1, Olomouc              | Kraj OLOMOUCKÝ  |                   |
| Status dokum.  | DOK. PRO PROVEDENÍ STAVBY                     | Datum 2024-05   |                   |
| Část   | D.1.15.2.2 -ROZVODY TEPLA A CHLADU            | Měřítko 1:50  |                   |
| Č. zakázky   | 17.1/2023                                     | Jazyk CZ  |                   |
| Název dokumentu  |   |   | Číslo dokumentu   |
| ŘEZ A-A, B-B UT A CHLAD.VODA -1.ETAPA  |   |   | D.1.1.5.2.2<br>03 |