PŮDORYS 1NP - NOVÝ STAV - 1.ČÁST - PRAVÁ

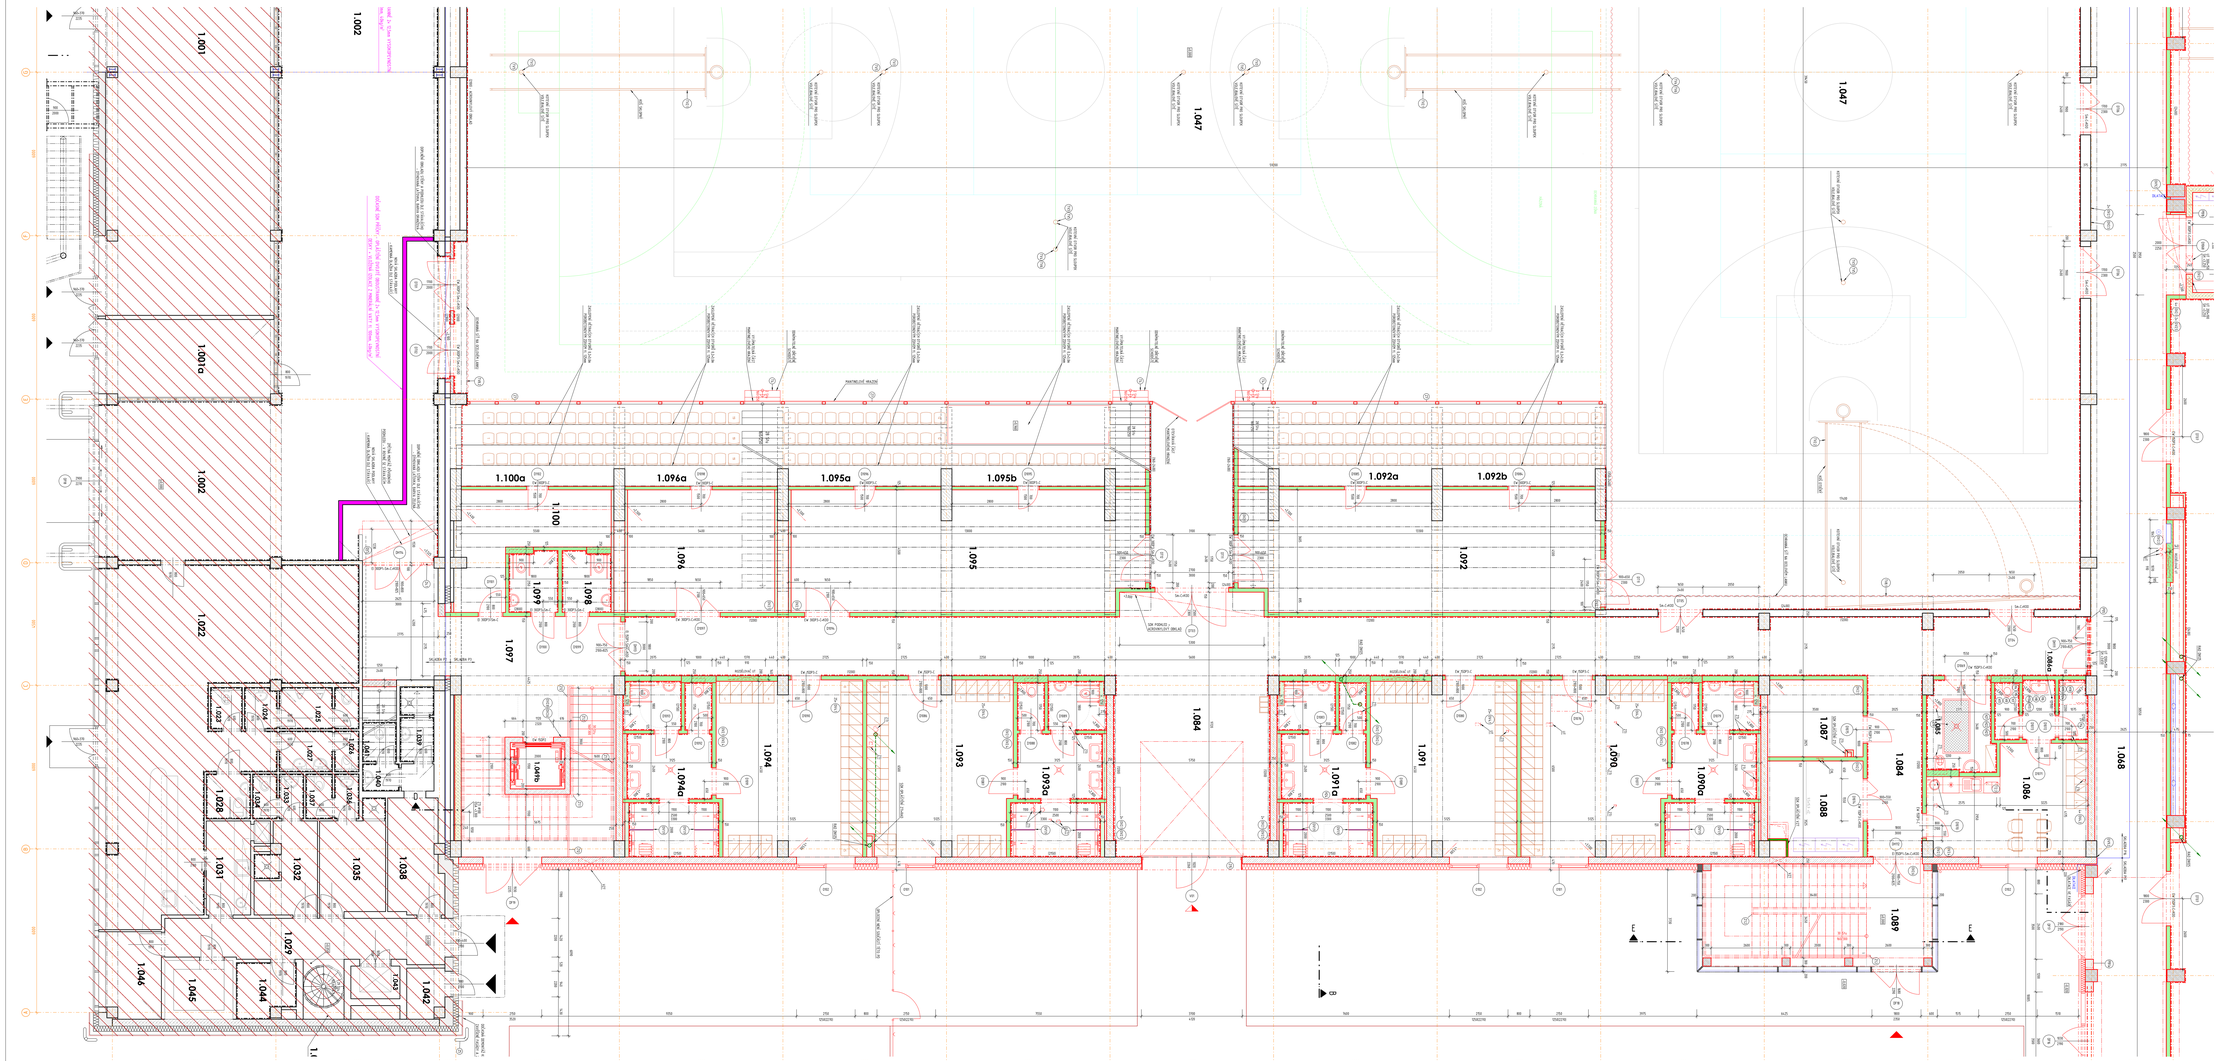

LEGENDA MÍSTNOSTÍ

ČÍSLO MÍSTNOSTI	NÁZEV MÍSTNOSTI	PLOCHA m²	PODLAHY	VÝŠKA POVRCHU SOKL	STĚNY	STROPY	POZNÁMKA
1.001	VSTUPNÍ HALA	39.51	KAMENNÁ DLAŽBA	PV	ZDĚNÝ OBKLAD	PODHLED LOKÁLNÍ	
1.067	TĚLOCVIČNA	196.24	PALUBOVKA	PSS	MALBA	DLE PODROBNOSTÍ	AKUSTICKÝ OBKLAD
1.067A	VÝTAH 01	1.62	ZÁLIVOSTĚRNÝ NÁTĚR	PSS	BETONOVÝ NÁTĚR		
1.068	CHODBA	28.57	DYNDOVÁ STĚRKA ZÁMEK	PSL PSS	MALBA	OMÍTKA 3, MAL.	1.068.A01
1.068A	CHODBA	19.56	DYNDOVÁ STĚRKA ZÁMEK	PSL	AKUSTICKÝ OBKLAD	OMÍTKA 3, MAL.A01	
1.085	ÚKLID	8.03	DYNDOVÁ STĚRKA	PSL	DYNDOVÁ STĚRKA	OMÍTKA 2	
1.086	SATNA ÚKLID	2.72	PŘÍRODNÍ LINOLEUM	PSL	MALBA	OMÍTKA 2	
1.086a	HYGIENICKÉ ZÁZEMÍ	6.45	PROTISKLUZNÝ VINYL	PSL	OBKL.	OMÍTKA 2, KACHLE 2	
1.087	TECHNICKÁ INSTALACE - LIFT	9.72	ELEKTROSTATICKÝ VINYL	PSL	MALBA	SDK	
1.088	RECEPCE/ÚSCHOVNA	9.00	ELEKTROSTATICKÝ VINYL	PSL	MALBA	MALBA	
1.089	CHODBA	21.00	DYNDOVÁ STĚRKA ZÁMEK	PSL PSS	MALBA	SDK	
1.090	SATNA	2.16	PROTISKLUZNÝ VINYL	PSL	MALBA	OMÍTKA 2	
1.090a	HYGIENICKÉ ZÁZEMÍ	9.42	PROTISKLUZNÝ VINYL	PSL	OBKL.	OMÍTKA 2, KACHLE 2	
1.091	SATNA	9.42	PROTISKLUZNÝ VINYL	PSL	OBKL.	OMÍTKA 2	
1.092a	HYGIENICKÉ ZÁZEMÍ	9.42	PROTISKLUZNÝ VINYL	PSL	OBKL.	OMÍTKA 2, KACHLE 2	
1.092b	SKLAD SPORTOVNÍCH POMŮCEK	30.62	DYNDOVÁ STĚRKA	PSL	MALBA	SDK	
1.092c	PROSTOR PRO TRIBUNU - NEVYUŽITÉ	9.24	DYNDOVÁ STĚRKA	PSL			
1.092d	PROSTOR PRO TRIBUNU - NEVYUŽITÉ	9.24	DYNDOVÁ STĚRKA	PSL			
1.093	SATNA	13.71	PROTISKLUZNÝ VINYL	PSL	MALBA	OMÍTKA 2	
1.093a	HYGIENICKÉ ZÁZEMÍ	19.68	PROTISKLUZNÝ VINYL	PSL	OBKL.	OMÍTKA 2, KACHLE 2	
1.094	SATNA	20.83	PROTISKLUZNÝ VINYL	PSL	MALBA	OMÍTKA 2	
1.094a	HYGIENICKÉ ZÁZEMÍ	19.68	PROTISKLUZNÝ VINYL	PSL	OBKL.	OMÍTKA 2, KACHLE 2	
1.095	SKLAD SPORTOVNÍCH POMŮCEK	57.06	DYNDOVÁ STĚRKA	PSL	MALBA	SDK	
1.095a	PROSTOR PRO TRIBUNU - NEVYUŽITÉ	9.24	DYNDOVÁ STĚRKA	PSL			
1.095b	PROSTOR PRO TRIBUNU - NEVYUŽITÉ	9.24	DYNDOVÁ STĚRKA	PSL			
1.096	SKLAD SPORTOVNÍCH POMŮCEK	24.38	DYNDOVÁ STĚRKA	PSL	MALBA	SDK	
1.096a	PROSTOR PRO TRIBUNU - NEVYUŽITÉ	9.24	DYNDOVÁ STĚRKA	PSL			
1.097	CHODBA DO ŠATNÁTEK	39.79	DYNDOVÁ STĚRKA ZÁMEK	PSL PS PV	MALBA	OMÍTKA 4	
1.098	WC ŽTP	2.98	PSS VOSTČMBETONOVÁ STĚRKA	PSL	DYNDOVÁ STĚRKA	OMÍTKA 1	
1.099	WC ŽTP	3.98	PSS VOSTČMBETONOVÁ STĚRKA	PSL	DYNDOVÁ STĚRKA	OMÍTKA 1	
1.100	SKLAD	9.79	DYNDOVÁ STĚRKA	PSL	MALBA	OMÍTKA 1, SDK	
1.100a	PROSTOR PRO TRIBUNU - NEVYUŽITÉ	9.24	DYNDOVÁ STĚRKA	PSL			

LEGENDA ZNAČENÍ

- PŘEDSTĚNOVÁNÍ FASÁDA S OMEGAMI ZBRUSKOV. STĚNAMI Z NOVA
- SLUNOPROPOUŠTIVÁ FASÁDA
- ŽELEZOBETONOVÁ KCE STĚNAMI Z NOVA
- ŽELEZOBETONOVÁ KCE PREFA POHLEDOVÝ BETON
- KCE Z KERAMICKÝCH PANELŮ STĚNAMI
- KCE Z PLYNOBETONOVÝCH TVÁRNIC STĚNAMI
- KCE Z CIHEL CPP STĚNAMI
- PŘÍČKY Z PÓROBETONOVÝCH TVÁRNIC TL. 125mm
- ZDIVO Z PÓROBETONOVÝCH TVÁRNIC TL. 200mm
- ZDIVO Z PÓROBETONOVÝCH TVÁRNIC TL. 250mm
- ZDIVO Z PÓROBETONOVÝCH TVÁRNIC TL. 300mm
- ZDIVO Z VÁPENOPÍSKOVÝCH TVÁRNIC TL. 240mm
- SDK PŘÍČKY - ZDVOJENÉ KCE, DVOJITÉ OPLÁŠTĚNÍ
- SDK PŘÍČKY - JEDNODUCHÉ KCE, DVOJITÉ OPLÁŠTĚNÍ
- TEPELNÁ IZOLACE - PŘEDBĚŽNÉ NÁTĚ STĚNAMI Z NOVA
- AKUSTICKÝ OBKLAD
- TEPELNÁ IZOLACE - PIR
- TEPELNÁ IZOLACE - PERIMETR
- SANITÁRNÍ PŘÍČKY
- JEDLOVÉ KONSTRUKCE
- STŘEŠNÍ KCE KONSTRUKCE
- NOVÉ KONSTRUKCE
- KONSTRUKCE URČENÉ K DEMOLICI A ZPĚTNÉ MONTÁŽI
- VNITŘNÍ VÝSEKOVÉ
- VSTUP DO OBJEKTU
- VJEZD DO OBJEKTU

VÝPIS PŘEKLADŮ 1NP - NS

OCELOVÉ PŘEKLADY
POc - OCELOVÝ PŘEKLAD Lo 142, DÉLKA 4200mm — 2 ks
POC - OCELOVÝ PŘEKLAD Lo 142, DÉLKA 2750mm — 2 ks

PŘEDBĚŽNÉ PŘEKLADY
PVc - PŘEDBĚŽNÝ PŘÍKLAD MONOLIT 2x70x250mm DÉLKA 1250mm — 4 ks
PVd - PŘEDBĚŽNÝ PŘÍKLAD MONOLIT 300x250mm DÉLKA 2000mm — 5 ks

BETONOVÉ PREFABRIKOVANÉ PŘÍKLADY
PBb - PREFA BETONOVÝ PŘÍKLAD MONOLIT 5x60x90cm DÉLKA 3000mm — 2 ks
PBDc - PREFA BETONOVÝ PŘÍKLAD MONOLIT 5x60x90cm DÉLKA 3000mm — 1 ks
PBFA - PREFA BETONOVÝ PŘÍKLAD MONOLIT 2x70x250mm DÉLKA 3000mm — 4 ks

POZNÁMKA
VEŠKERÉ PŘÍKLADY JE UVEDENÝ PRO CELÉ PODLAŽÍ BEZ OHLEDU NA JEDNOTLIVÉ OTVORY

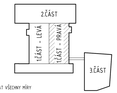

POZNÁMKA
PŘED ZAHÁJENÍM STAVEBNÍCH PRACÍ NUTNÉ PŘEDEM ZKONTROLOVAT VŠECHNY MÍRY A ÚVAZY S PROJEKTOVOU DOKUMENTACÍ.

SOUŘADNICOVÝ SYSTÉM: JTSK
VÝŠKOVÝ SYSTÉM: B.p.v.

±0,000 = 213.500 m n.m.

INVESTOR:
Univerzita Palackého v Olomouci — Univerzita Palackého v Olomouci, 435/Křížkovského 511/8, 771 47 Olomouc, IČO: 61989592, DIČ: CZ61989592

GENERÁLNÍ PROJEKTANT:
F.E.D. s.r.o. — oFED — F.E.D. s.r.o., Dvořákova 27, 702 00 Ostrava, tel.: +420 596 766 664, e-mail: info@fed.cz

HLAVNÍ PROJEKTANT A AUTOR NÁVRHU:		
ZODP. PROJEKTANT:	Ing. Radek KUDLÁK	
VYPRACOVAL:	Ing. Jana K. JAHODOVÁ	
KONTROLOVAL:	Ing. Martin ULČNÝ	

TECHNICO — TECHNICKÁ KANCELÁŘ, spol. s r.o., Na Jízdárně 7, 602 00 Brno, Registrováno u KS v Brně, oddíl C, vložka 1

ČKAIT ČÍSLO AUTORIZACE:

D.1.1. ARCHITEKTONICKO - STAVEBNÍ ŘEŠENÍ

Rekonstrukce sportovní haly
UP v Olomouci
SPORTOVNÍ HALA

FORMÁT:	214x84
DATUM:	09/2023
STUPEŇ:	DPS
ZAKÁZKOVÉ ČÍSLO:	TO-020-DPS
MĚŘÍTKO:	1:50
ČÍSLO VÝKRESU:	D.1.1.b.2.07

A1 výkres plní 4 ARCH, A2 výkres 2 ARCH, A3 výkres 1 ARCH, A4 výkres plní 0,5 ARCH

PŮDORYS 1.NP - NOVÝ STAV - 1.ČÁST - PRAVÁ