




POHLED JIŽNÍ

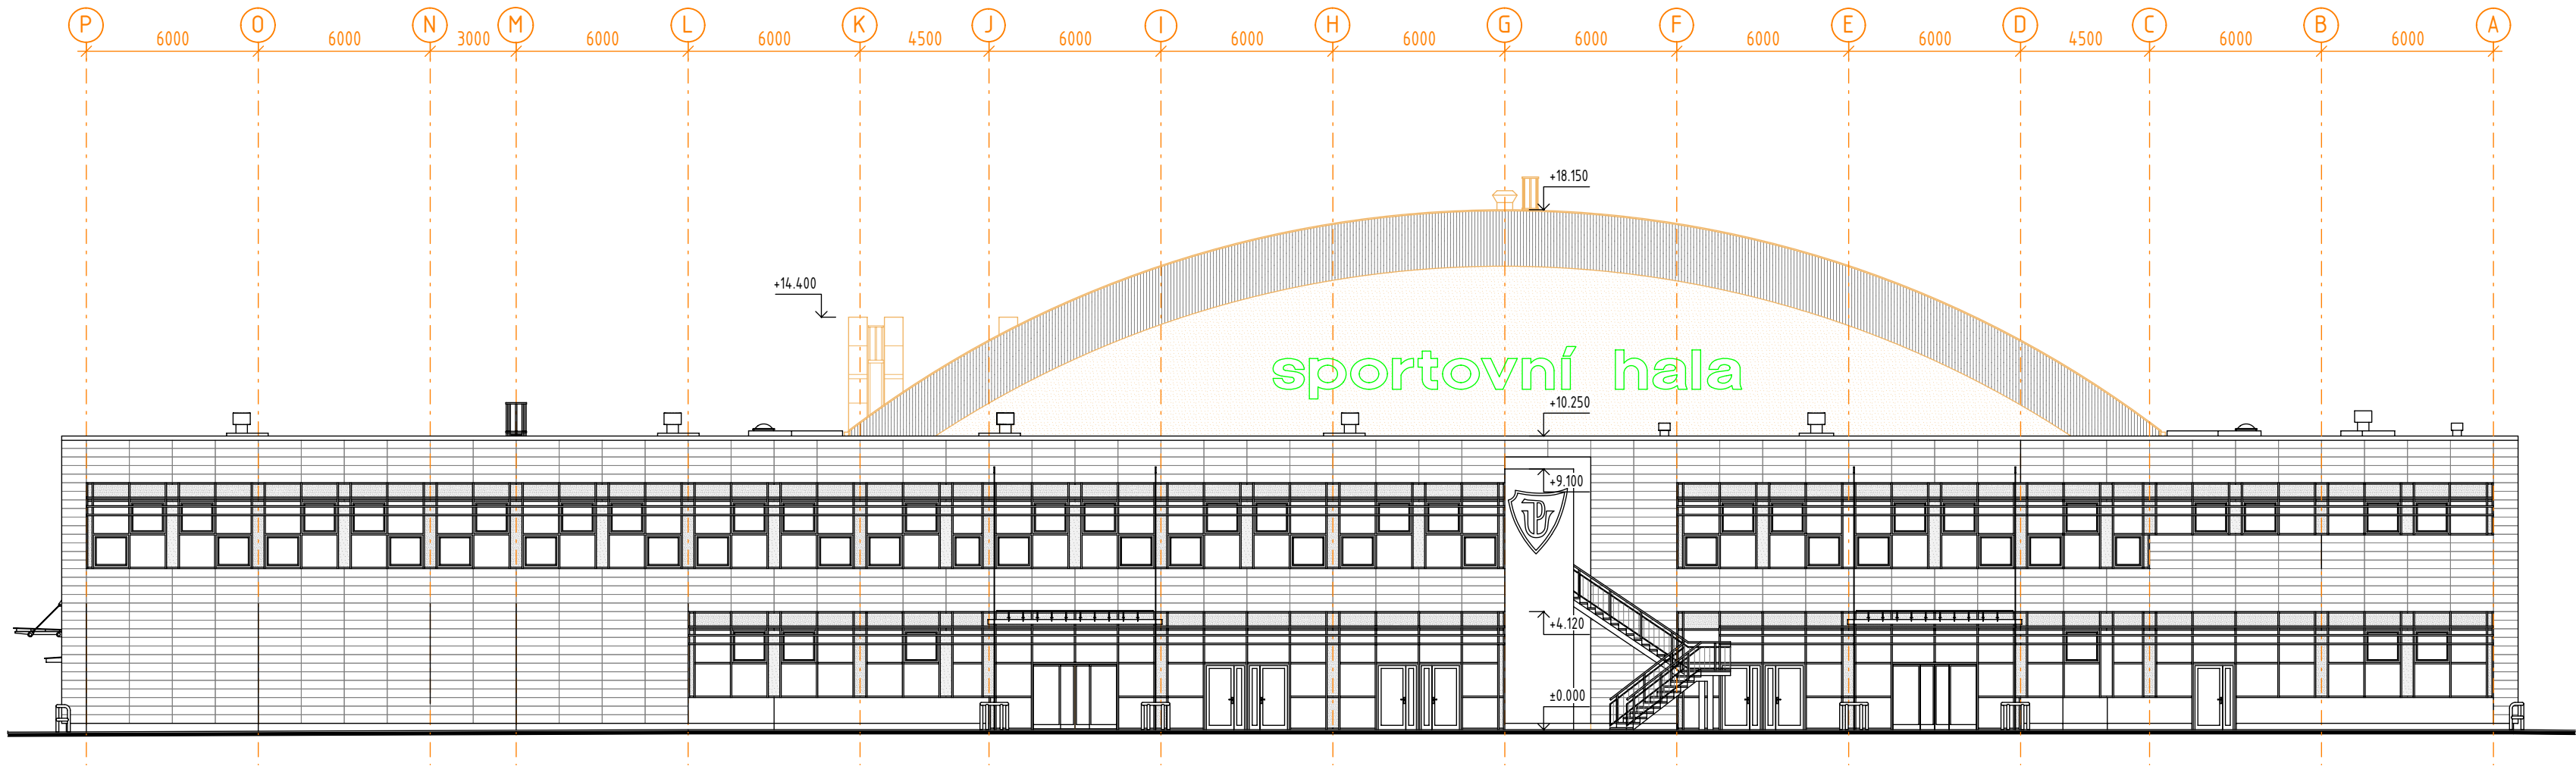


POHLED SEVERNÍ

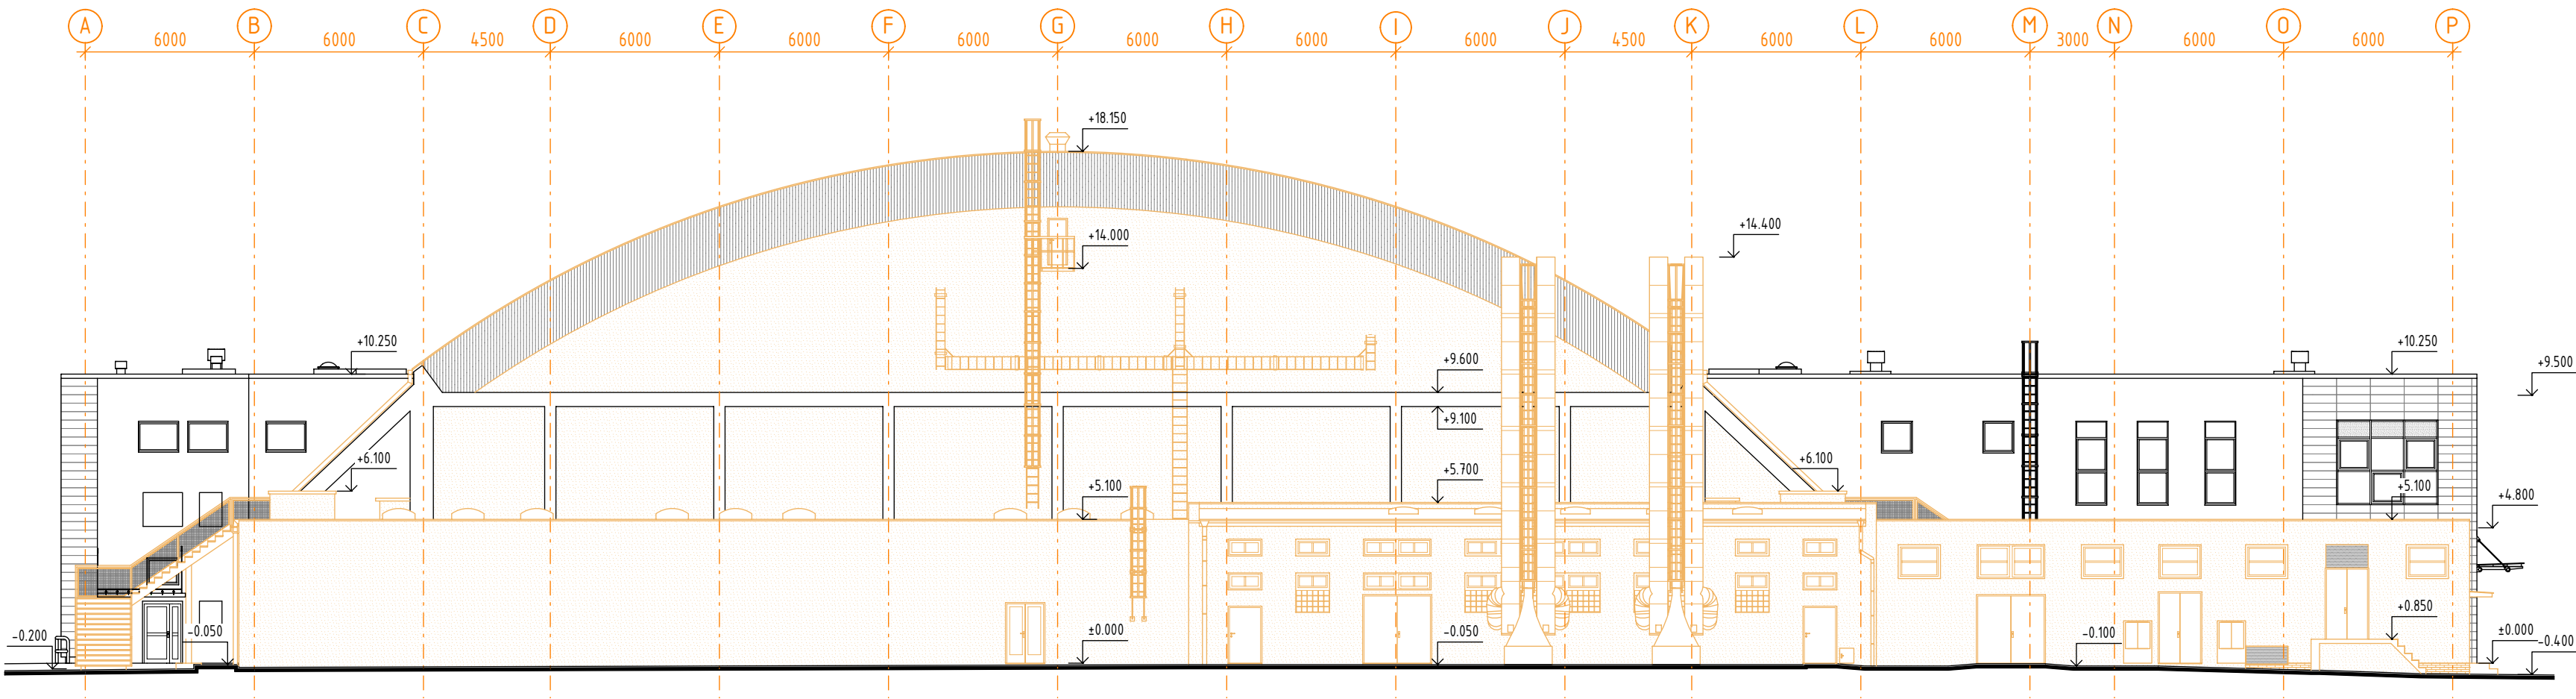

POHLED VÝCHODNÍ

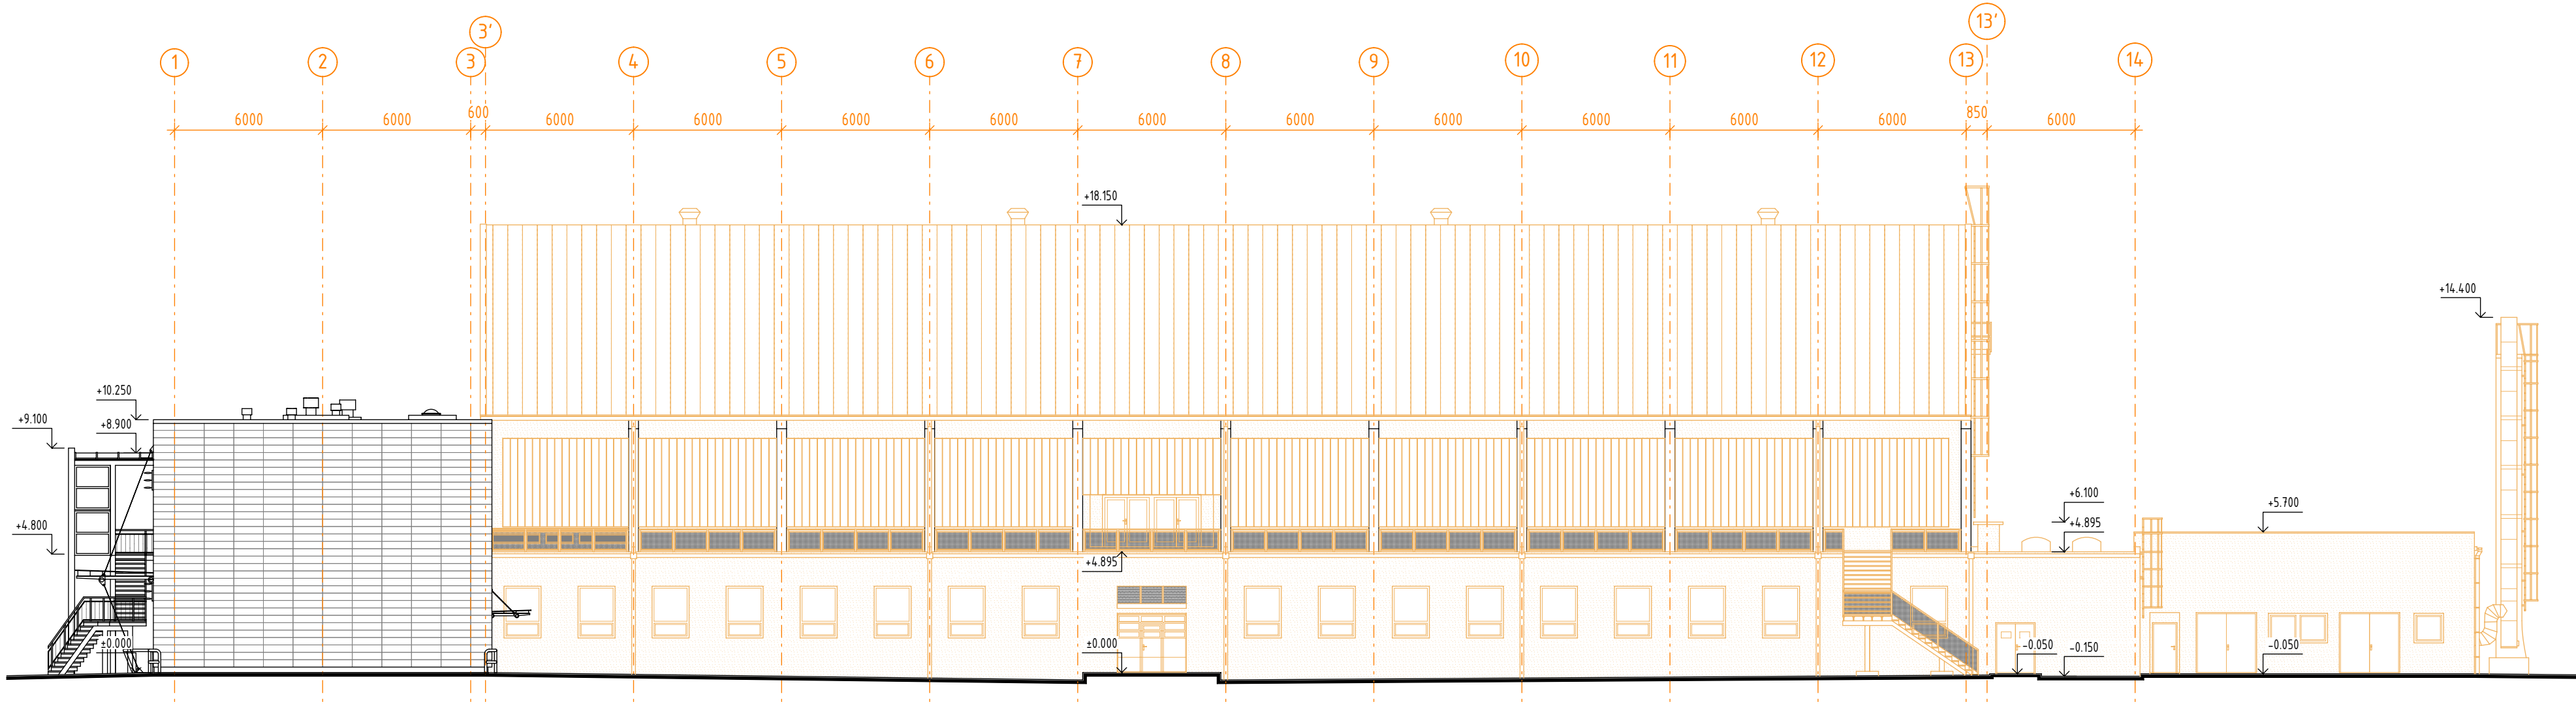

POHLED ZÁPADNÍ

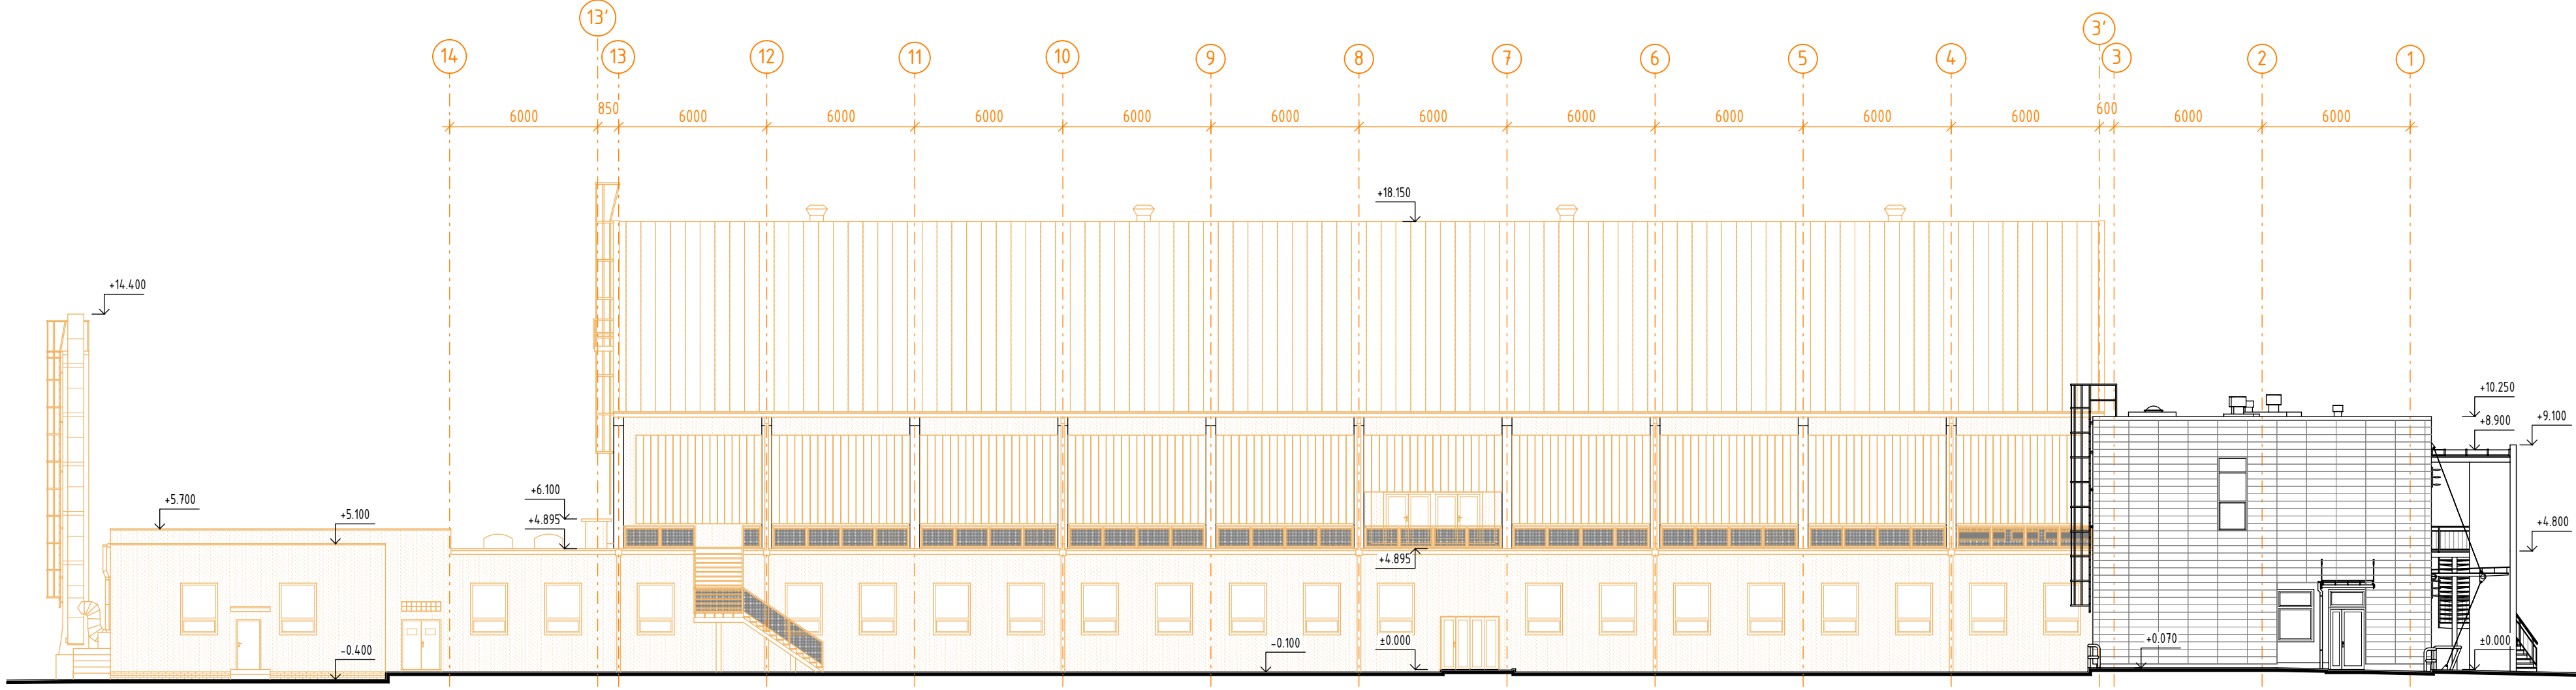

LEGENDA ZNAČENÍ

- STÁVAJÍCÍ KONSTRUKCE
- BOURANÉ KONSTRUKCE
- KONSTRUKCE URČENÉ K DEMONTÁŽI A ZPĚTNÉ MONTÁŽI

±0,000 = 213,500 m n.m.

SOUŘADNICOVÝ SYSTÉM: JTSK
VÝŠKOVÝ SYSTÉM: B.p.v.

ZNAČKA	c	DATUM	PROJEKT
	a		

INVESTOR:	Univerzita Palackého v Olomouci Křížkovského 511/8, 771 47 Olomouc tel. +420 685 501 111 e-mail: up@palacko.cz
-----------	---

GENERÁLNÍ PROJEKTANT:	F.E.D. s.r.o. Věky Olovce 177, 783 01 Věky Olovce tel. +420 693 198 334 e-mail: info@fed.cz
-----------------------	--

HLAVNÍ PROJEKTANT A AUTOR NÁVRHU:	Ing. Matěj KUDLÍK Ing. Jana K. JAHODOVÁ Bc. Kamil MICHALÍK Ing. Martin ULČIČNÝ
ZOUP: PROJEKTANT:	
VYPRACOVAL:	
KONTROLOVAL:	

TECHNICO	architects & engineers
----------	------------------------

ČÁST DOKUMENTACE:	
D.1.1. ARCHITEKTONICKO - STAVEBNÍ ŘEŠENÍ	
Rekonstrukce sportovní haly UP v Olomouci	
FORMÁT	10×A4
DATUM	09/2023
STUPEŇ	DPS
ZAKÁZKOVÉ ČÍSLO	TO-520-DPS
ČÍSLO VÝKRESU:	1:200 D.1.1.b.1.11.
POHLEDY - BOURACÍ PRÁCE	