



BEZBARIÉROVÁ OPATŘENÍ

KOUPELNA PRO IMOBILNÍ  
VZOROVÉ ŘEŠENÍ - MÍSTNOST 1094a


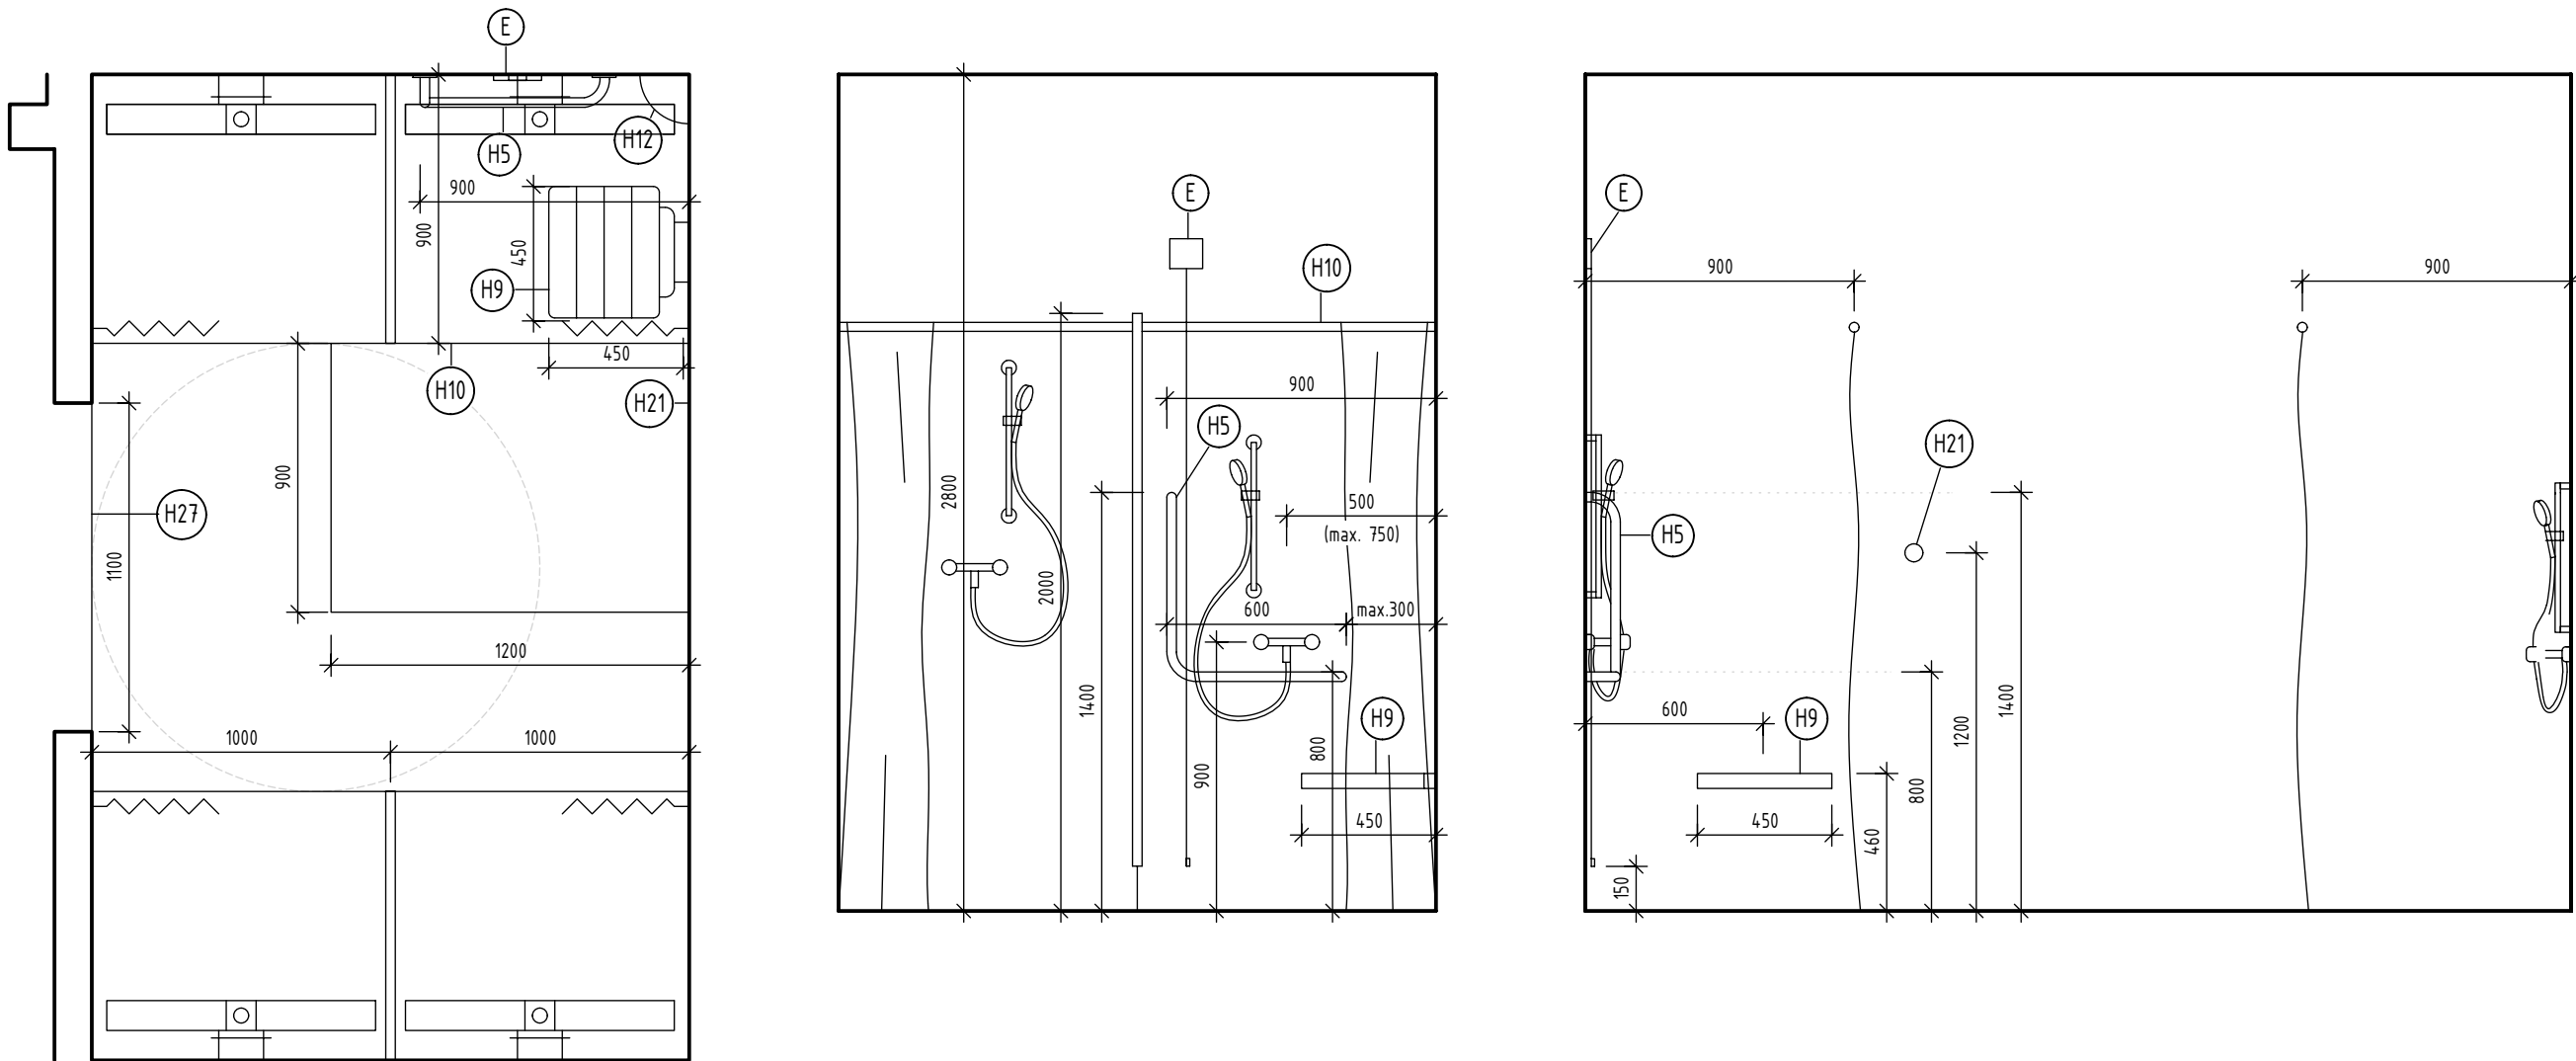


- ŠÍŘKA VSTUPU JE 1100mm
- OVLADAČ SIGNALIZAČNÍHO SYSTÉMU NOUZOVÉHO VOLÁNÍ - V DOSAHU SEDÁTKA VE VÝŠCE 600-1200mm NAD PODLAHOU A TAKÉ V DOSAHU Z PODLAHY VE VÝŠCE 150mm NAD PODLAHOU, STISKEM TLAČÍTKA DOCHÁŽÍ K AKTIVACI ALARMU VYDÁVAJÍCÍHO OPTICKOU A ZVUKOVOU SIGNALIZACI. VOLÁNÍ OSOBY JE INDIKOVÁNO NA KONTROLNÍM MODULU A ALARMEM NA VNĚJŠÍ STRANĚ SPRCHOVÉ KABINY NAD DVEŘMI. TLAČÍTKO PRO ZRUŠENÍ ALARMU JE SITUOVÁNO VEDLE VSTUPU DO SPRCH.
- HÁČEK NA ODEVY UMÍSTĚNÝ VE VÝŠCE max. 1200mm NAD PODLAHOU,
- VÝŠKOVÝ ROZDÍL PODLAHY A DŇA SPRCHOVÉHO KOUTU MAX. 20mm
- VELKOST SKLOPNÉHO SEDÁTKA JE 450x450mm, SEDÁTKO MÁ BÝT 40mm ODSAZENO OD STĚNY A V OSOVÉ VZDÁLENOSTI 600mm OD ROHU SPRCHOVÉHO KOUTU. VÝŠKA HORNÍ HRANY SEDÁTKA NAD PODLAHOU JE 460mm
- SEDÁTKO MÁ MÍT VHDNÝ TVAR UMOŽŇUJÍCÍ ODTOK VODY Z PVRCHU SEDÁTKA A TAKÉ PROTISKLUZNÝ POVRCH
- NA PŘÍSTUPOVÉ STRANĚ SEDÁTKA MUSÍ BÝT VOLNÁ PLOCHA 900x1200mm
- NA STĚNĚ KOLMĚ K SEDÁTKU A V DOSAHOVÉ VZDÁLENOSTI MAX. 750mm OD ROHU SPRCHOVÉHO KOUTU MUSÍ BÝT RUČNÍ SPRCHA S PÁKOVÝM OVLÁDÁNÍM
- V MÍSTĚ RUČNÍ SPRCHY MUSÍ BÝT VODOROVNÉ A SVISLÉ MADLO VE VÝŠCE 800mm NAD PODLAHOU, 600mm DLOUHÉ A UMÍSTĚNÉ NEJVÝŠ 300mm OD ROHU SPRCHOVÉHO KOUTU
- PEVNÉ MADLO VERTIKÁLNÍ/VODOROVNÉ VE SPRCHOVÉM KOUTĚ - HORNÍ HRANA VODOROVNÉ ČÁSTI 800mm, SVISLÁ ČÁST MADLA SE OSAZUJE VE VZDÁLENOSTI max. 900mm OD ROHU SPRCHOVÉHO KOUTU.

WC IMOBILNÍ  
VZOROVÉ ŘEŠENÍ - MÍSTNOST 1094a

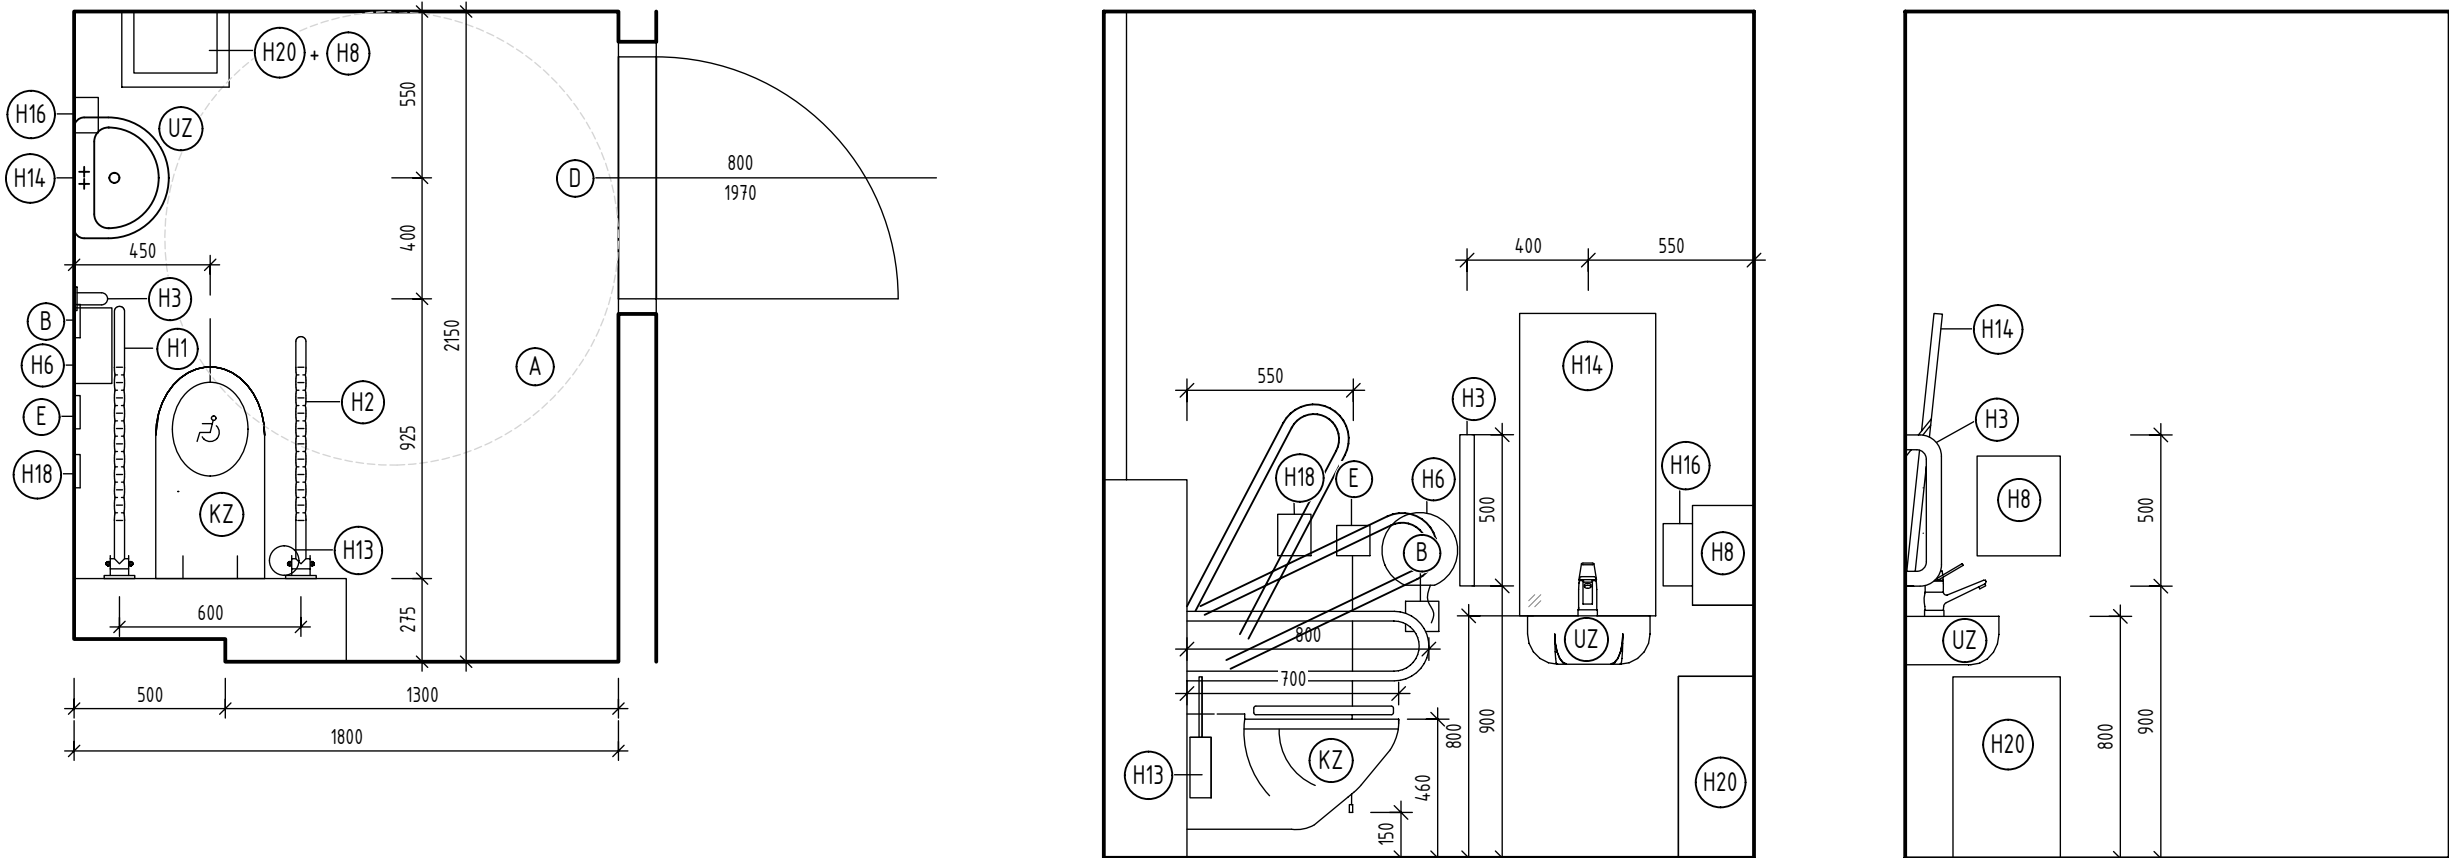


- ŠÍŘKA VSTUPU 800mm, DVEŘE JSOU VYBAVENY SAMOZAVÍRAČEM, MADLEM A ZÁMEK JE ODJITELNÝ ZVENKU
- ZÁCHODOVÁ MÍSA OSAZENÁ V OSOVÉ VZDÁLENOSTI 450mm OD BOČNÍ STĚNY, VZDÁLENOST MEZI ČELEM ZÁCHODOVÉ MÍSY A ZADNÍ STĚNOU KABINY JE min. 700mm, VÝŠKOVÉ OSAZENÍ ZÁCHODOVÉ MÍSY JE 460mm NAD PODLAHOU
- PEVNÉ MADLO, SKLOPNÉ MADLO - OSOVÁ VZDÁLENOST 600mm, VE VÝŠCE 800mm, SKLOPNÉ MADLO PŘESAHUJE ZÁCHODOVOU MÍSU O 100mm, PEVNÉ MADLO PŘESAHUJE ZÁCHODOVOU MÍSU O 200mm
- OVLADAČ SIGNALIZAČNÍHO SYSTÉMU NOUZOVÉHO VOLÁNÍ - V DOSAHU ZÁCHODOVÉ MÍSY VE VÝŠCE 600-1200mm NAD PODLAHOU A TAKÉ V DOSAHU Z PODLAHY VE VÝŠCE 150mm NAD PODLAHOU, STISKEM TLAČÍTKA DOCHÁŽÍ K AKTIVACI ALARMU VYDÁVAJÍCÍHO OPTICKOU A ZVUKOVOU SIGNALIZACI. VOLÁNÍ OSOBY JE INDIKOVÁNO NA KONTROLNÍM MODULU A ALARMEM NA VNĚJŠÍ STRANĚ ZÁCHODOVÉ KABINY NAD DVEŘMI. TLAČÍTKO PRO ZRUŠENÍ ALARMU JE SITUOVÁNO VEDLE DVEŘÍ V ZÁCHODOVÉ KABINĚ
- ZÁCHODOVÝ SPLACHOVAČ - UMÍSTĚNÍ NEJVÝŠE 800mm NAD PODLAHOU
- ZÁSOBNÍK NA TOALETNÍ PAPIR - UMÍSTĚNÍ MUSÍ BÝT VE VÝŠCE 900mm NAD PODLAHOU
- TOALETNÍ ZÁCHODOVÝ KARTÁČ - UMÍSTĚNÍ POD SKLOPNÝM MADLEM VE VÝŠCE 600-700mm NAD PODLAHOU
- DALŠÍ VYBAVENÍ - ZÁSOBNÍK NA TEKUTÉ MÝDLO, ZÁSOBNÍK NA PAPIROVÉ RUČNÍKY, HÁČEK NA ODEVY UMÍSTĚNÝ VE VÝŠCE max. 1200mm NAD PODLAHOU, ODPADKOVÝ KÖŠ
- UMÝVADLO OPATŘENO STOJANKOVOU BATERÍÍ S PÁKOVÝM OVLÁDÁNÍM
- UMOŽNÍ PODJEZD PRO OSOBU NA VOZÍKU, HORNÍ HRANA JE VE VÝŠCE 800mm
- SVISLÉ MADLO - VEDLE UMÝVADLA JE UMÍSTĚNÉ SVISLÉ MADLO DÉLKY min. 500mm
- ZRCADLO NÁSTĚNNÉ - SPODNÍ HRANA VE VÝŠI 800mm NAD PODLAHOU A HORNÍ HRANA min. 1800mm NAD PODLAHOU

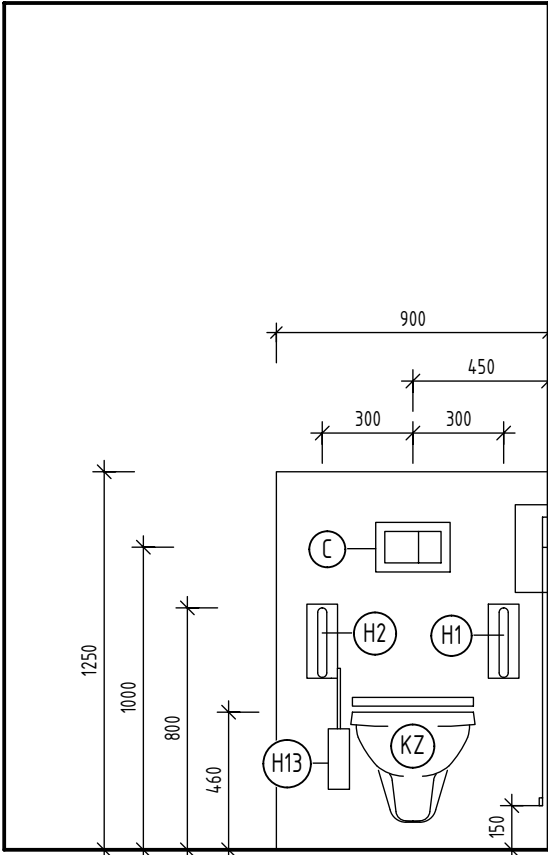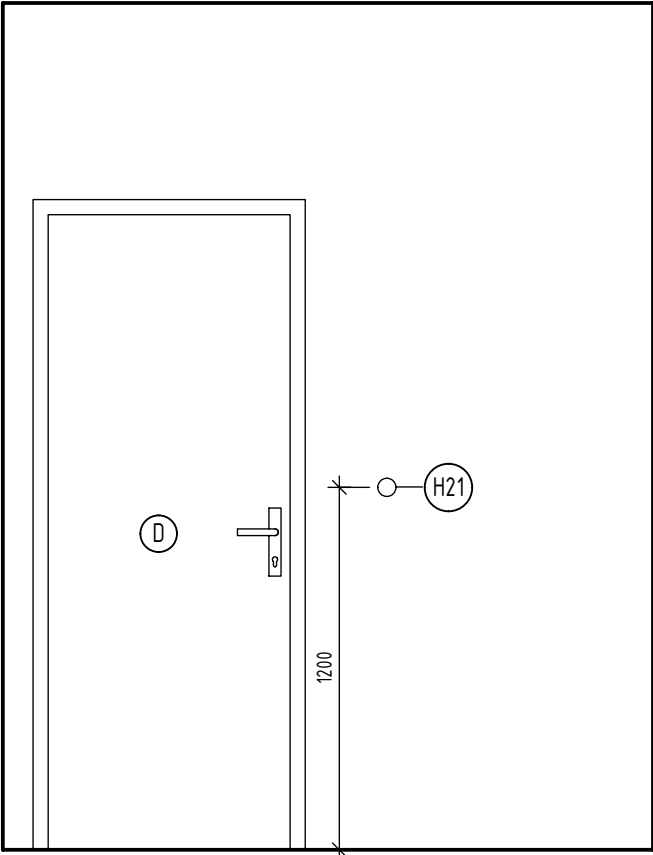

LEGENDA ZNAČENÍ

- (H1) PEVNÉ MADLO
- (H2) SKLOPNÉ MADLO
- (H3) NÁSTĚNNÉ SVISLÉ MADLO U UMÝVADLA
- (H5) MADLO VERTIKÁLNÍ/VODOROVNÉ LEVĚ
- (H6) ZÁSOBNÍK NA TOALETNÍ PAPIR
- (H7) DRŽÁK TOALETNÍHO PAPIRU
- (H8) ZÁSOBNÍK NA PAPIROVÉ RUČNÍKY
- (H9) SEDÁTKO DO SPRCHY
- (H10) SPRCHOVÁ TYČ VĚTNĚ ZÁVĚSU
- (H12) ROHOVÁ POLICE DO SPRCHY
- (H13) WC SOUPRAVA ZÁVĚSNÁ
- (H14) NÁSTĚNNÉ ZRCADLO
- (H16) DÁVKOVAČ NA TEKUTÉ MÝDLO
- (H18) ZÁSOBNÍK NA HYGIENICKÉ SÁČKY
- (H19) ODPADKOVÝ KÖŠ BEZ VÍKA
- (H20) ODPADKOVÝ KÖŠ BEZ VÍKA
- (H21) HÁČEK NÁSTĚNNÝ
- (H22) DÁVKOVAČ NA TEKUTÉ MÝDLO
- (H23) LIŠTA PROTI PŘETĚČENÍ VODY
- (UZ) UMÝVÁTKO ZÁVĚSNÉ S PRO VOZÍČKÁŘE
- (KZ) ZÁVĚSNÝ KLOZET ZDRAVOTNÍ URČENÝ PRO VOZÍČKÁŘE
- (A) MANIPULAČNÍ PLOCHA Ø 1 500 mm
- (B) ODDÁLENÉ SPLACHOVÁNÍ
- (C) OVLÁDÁNÍ SPLACHOVACÍHO ZAŘÍZENÍ
- (D) DVEŘE
- (E) OVLADAČ SIGNALIZAČNÍHO SYSTÉMU NOUZOVÉHO VOLÁNÍ

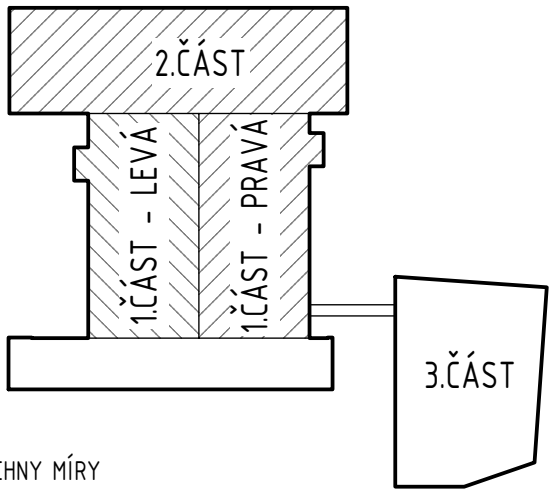

POZNÁMKA:  
PŘED ZAHÁJENÍM STAVEBNÍCH PRACÍ NUTNO PŘEDEM ZKONTROLOVAT VŠECHNY MÍRY A OVĚRIT S PROJEKTOVOU DOKUMENTACÍ.




±0,000 = 213,500 m n.m.  
SOUŘADNICOVÝ SYSTÉM: JTSK  
VÝŠKOVÝ SYSTÉM: B.p.v.

ZMĚNY	c		DATUM		PODPIS	
	b					
	a					

INVESTOR:		Univerzita Palackého v Olomouci	
Univerzita Palackého v Olomouci		Křížkovského 511/8, 771 47 Olomouc tel.: +420 585 631 111 e-mail: e-podatelna@upol.cz	

GENERÁLNÍ PROJEKTANT:		F.E.D. s.r.o.	
F.E.D. s.r.o.		Velký Ořechov 177, 783 07 Velký Ořechov tel.: +420 563 190 334 e-mail: struharova@fed-cz.com	

HLAVNÍ PROJEKTANT A AUTOR NÁVRHU			<div><div>Ing. Matěj KUDLÍK</div><div>Ing. Veronika NOWAK</div><div>Ing. Jana K. JAHODOVÁ</div><div>Ing. Martin ULÍČNÝ</div></div> <div><div>Ing. Matěj KUDLÍK</div><div>Ing</div></div>
----------------------------------	--	--	--

ČÁST DOKUMENTACE:		D.1.1. ARCHITEKTONICKO - STAVEBNÍ ŘEŠENÍ	
-------------------	--	--	--

Rekonstrukce sportovní haly UP v Olomouci SPORTOVNÍ HALA		FORMÁT	6x44
		DATUM	09/2023
		STUPEŇ	DPS
		ZAKÁZKOVÉ ČÍSLO	TO-520-DPS
K.Ú. Lazce, parc.č. st. 492/1, st. 657, st. 493, st. 629, 25, 30/1, 30/10, 30/11, 30/12, 30/14; K.Ú. Heřlín, parc.č. 97/4, 97/5, 97/6		MĚŘÍTKO:	ČÍSLO VÝKRESU:
BEZBARIÉROVÁ OPATŘENÍ		1 : 25	D.1.1.c.10.