PŮDORYS 1NP - 1.ČÁST

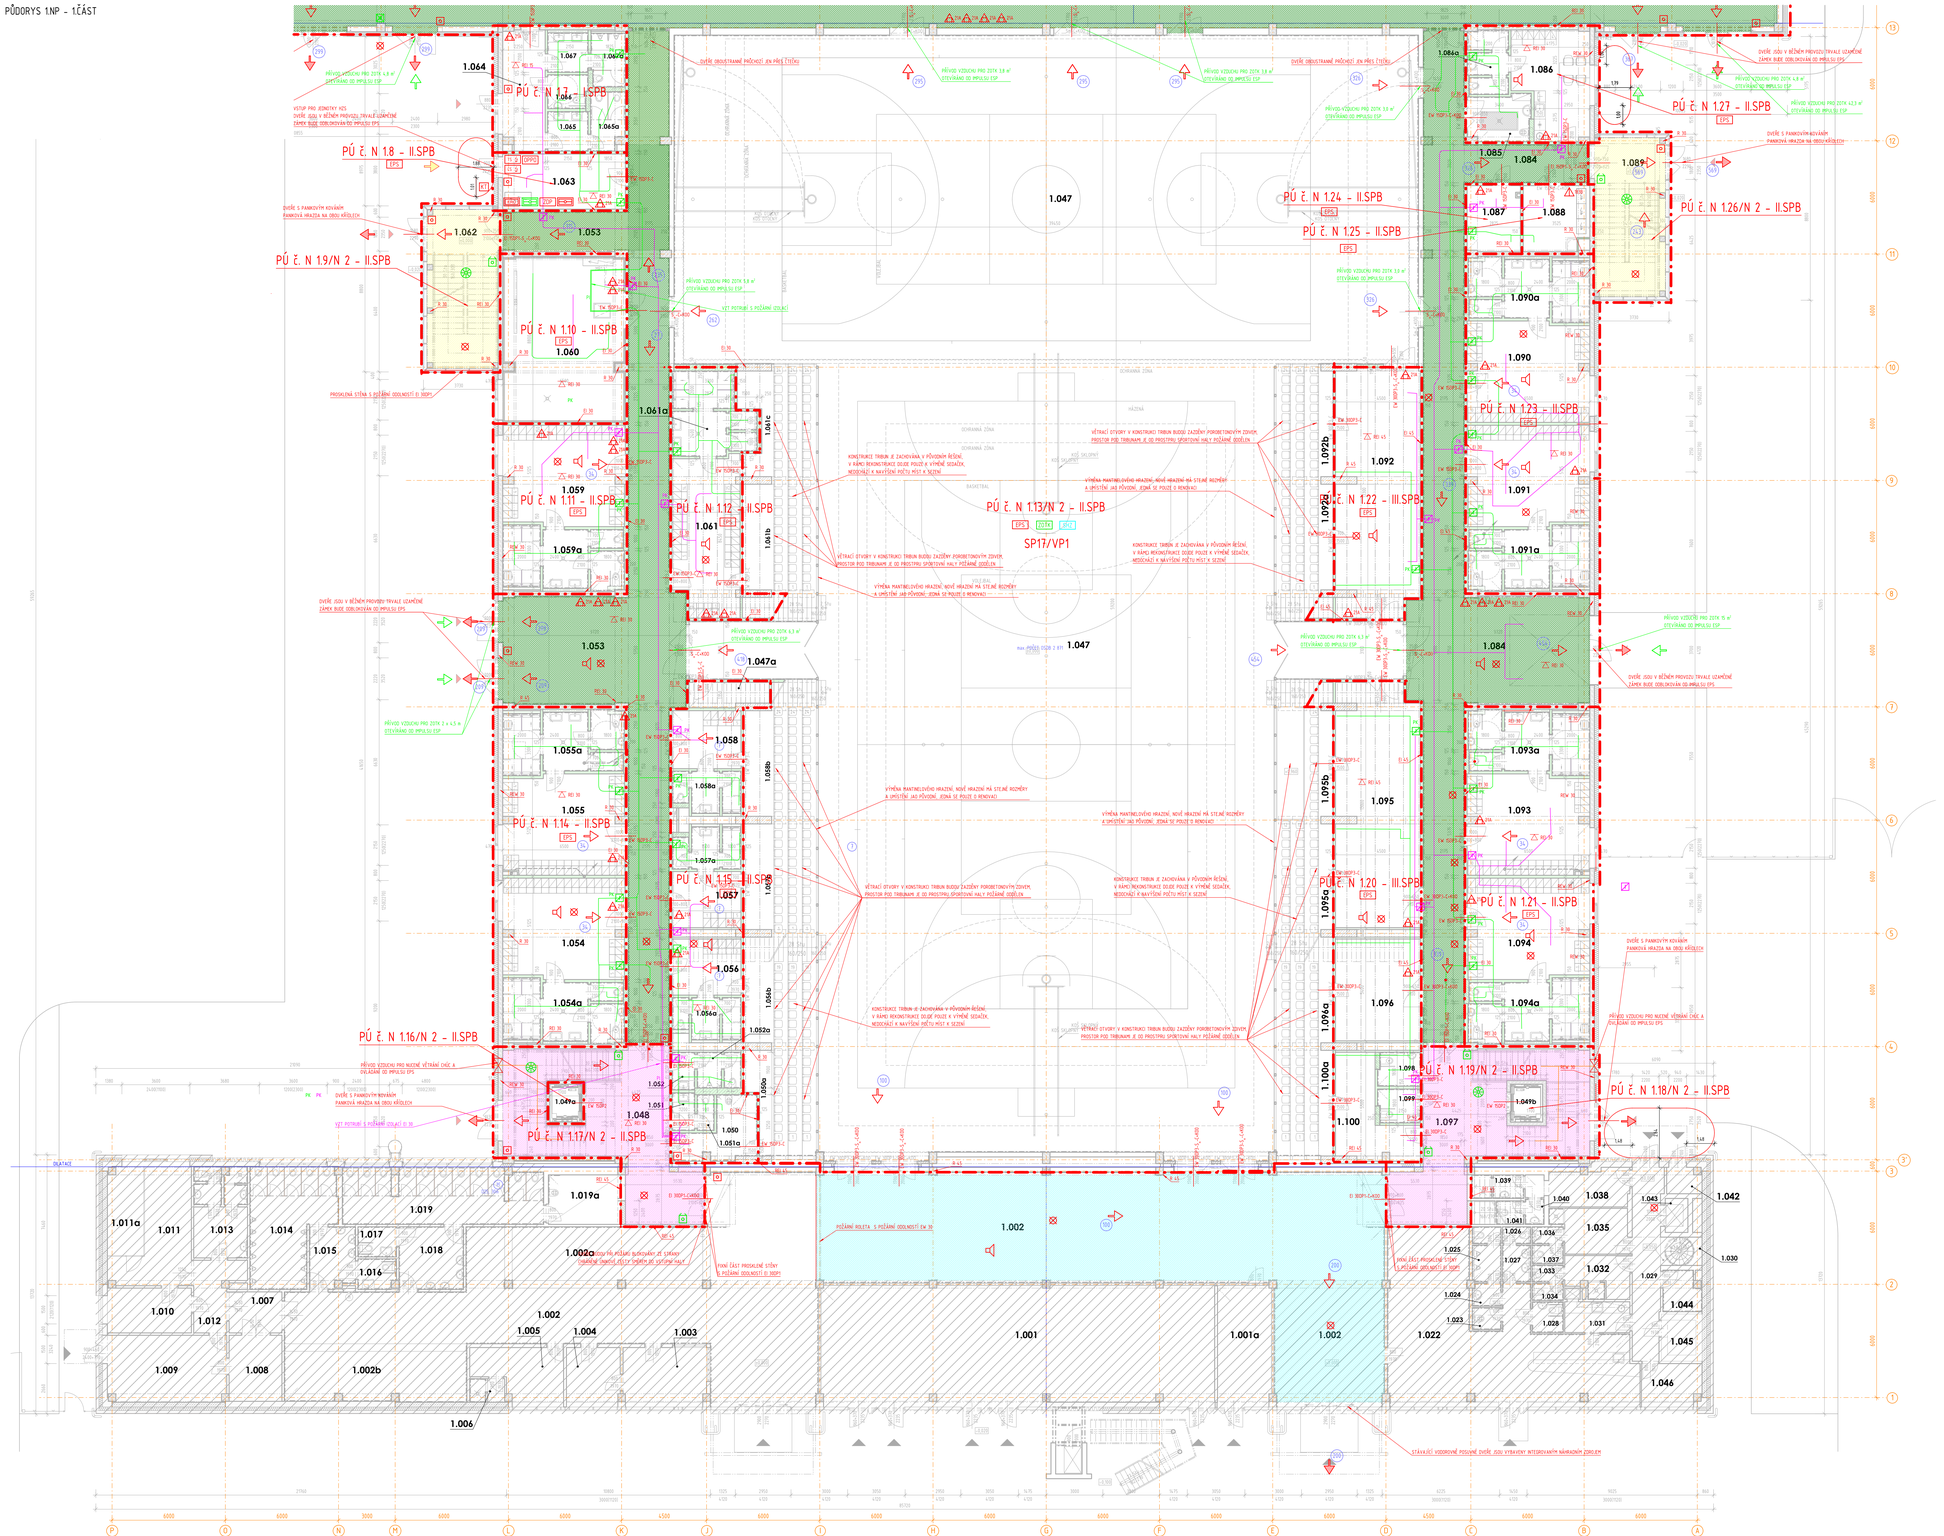

LEGENDA MÍSTNOSTÍ

ČÍSLO MÍSTNOSTI	ÚČEL MÍSTNOSTI	PLOCHA (m^2)
1.001	PRODEJNA	131,92
1.001a	KANCELÁŘ	18,26
1.002	VSTUPNÍ HALA	358,33
1.002a	ŠATNA	4,161
1.002b	ŠATNA	29,37
1.003	KRÁTKÉ	12,48
1.004	KUCHYŇKA	8,21
1.005	ŠATNA	17,66
1.006	SPRCHA	2,79
1.007	CHODBA	6,09
1.008	SKLAD	9,80
1.009	ŠENK	22,13
1.010	SKLAD	10,57
1.011	ŠATNA	18,59
1.011a	ÚŠTĚRNA	8,89
1.012	CHODBA	7,81
1.013	WC A SPRCHA - ZAMĚSTNANCI	12,86
1.014	WC - MUŽI	24,48
1.015	OPTÝVÁRNA - MUŽI	3,73
1.016	WC - ZTP MUŽI	3,26
1.017	WC - ZTP ŽENY	3,28
1.018	OPTÝVÁRNA - ŽENY	11,39
1.019	WC - ŽENY	31,42
1.019a	SKLID	10,05
1.022	RESTAURACE	16,10
1.023	ÚKLIDOVÁ KOMORA	1,78
1.024	PŘEDSÍŇ MUŽŮ	1,80
1.025	WC - MUŽI	4,34
1.026	WC - ŽENY	1,35
1.027	PŘEDSÍŇ ŽENY	2,93
1.028	WC - ZTP	2,68
1.029	CHODBA	15,48
1.030	SCHODIŠTĚ	3,30
1.031	PŘÍPRAVNA	5,62
1.032	ŠATNA	6,95
1.033	WC PŘEDSÍŇ	1,49
1.034	WC	1,43
1.035	ŠATNA	8,89
1.036	WC PŘEDSÍŇ	1,49
1.037	WC	1,62
1.038	ŠATNA	9,38
1.039	SPRCHA	3,40
1.040	WC PŘEDSÍŇ	1,75
1.041	WC	1,81
1.042	PŘÍRUČNÍ SKLAD ZELENINY	2,45
1.043	NÁKLADNÍ VÝTAH	2,16
1.044	SKLAD	4,74
1.045	CHLADÍCÍ BOX	2,78
1.046	KANCELÁŘ	6,38
1.047	TĚLOCVIČNA	1156,26
1.047a	SKLAD SPORTOVNÍCH POMŮCEK	5,30
1.048	CHODBA SE SCHODIŠTĚM	58,19
1.049a	VÝTAH V1	3,40
1.049b	VÝTAH V2	3,40
1.050	SKLID	18,66
1.050a	PROSTOR POD TRIBUNOU - NEVYUŽITÉ	18,13
1.051	WC PŘEDSÍŇ ŽENY	2,40
1.051a	WC ŽENY	1,71
1.052	WC PŘEDSÍŇ MUŽŮ	2,40
1.052a	WC MUŽI	4,18
1.053	CHODBA	174,20
1.054	ŠATNA DOPRÁČI	33,83
1.054a	HYGIENICKÉ ZÁZEMÍ	19,68
1.055	ŠATNA DOPRÁČI	33,59
1.055a	HYGIENICKÉ ZÁZEMÍ	19,68
1.056	ŠATNA KANTORŮ	18,86
1.056a	HYGIENICKÉ ZÁZEMÍ	7,16
1.056b	PROSTOR POD TRIBUNOU - NEVYUŽITÉ	21,00
1.057	ŠATNA KANTORŮ	18,86
1.057a	HYGIENICKÉ ZÁZEMÍ	7,16
1.057b	PROSTOR POD TRIBUNOU - NEVYUŽITÉ	21,00
1.058	ŠATNA ROZHODČÍ	11,22
1.058a	HYGIENICKÉ ZÁZEMÍ	7,16
1.058b	PROSTOR POD TRIBUNOU - NEVYUŽITÉ	21,00
1.059	ŠATNA	33,83
1.059a	HYGIENICKÉ ZÁZEMÍ	19,68
1.060	TECHNICKÁ MÍSTNOST CHLAZENÍ	53,40
1.061	ŠATNA	29,24
1.061a	HYGIENICKÉ ZÁZEMÍ	16,84
1.061b	PROSTOR POD TRIBUNOU - NEVYUŽITÉ	21,28
1.061c	PROSTOR POD TRIBUNOU - NEVYUŽITÉ	19,42
1.062	SCHODIŠTĚ	31,39
1.063	TECHNICKÁ MÍSTNOST HZS	19,01
1.064	CHODBA	17,96
1.065	WC PŘEDSÍŇ ŽENY	4,52
1.067a	SKLAD SPORTOVNÍCH POMŮCEK	21,65
1.068	STROJOVNA SKZ	26,97
1.069	GYMNASTICKÝ SÁL	727,46
1.069a	SKLAD SPORTOVNÍCH POMŮCEK	32,44
1.084	CHODBA	172,51
1.085	SKLID	8,03
1.086	ŠATNA ÚKLID	21,23
1.086a	HYGIENICKÉ ZÁZEMÍ	4,85
1.087	TECHNICKÁ MÍSTNOST - UPS	9,77
1.088	ROZVODNA ELEKTRO	11,83
1.089	SCHODIŠTĚ	31,39
1.090	ŠATNA	33,94
1.090a	HYGIENICKÉ ZÁZEMÍ	19,47
1.091	ŠATNA	33,83
1.091a	HYGIENICKÉ ZÁZEMÍ	19,68
1.092	SKLAD SPORTOVNÍCH POMŮCEK	58,62
1.092a	PROSTOR POD TRIBUNOU - NEVYUŽITÉ	16,24
1.092b	PROSTOR POD TRIBUNOU - NEVYUŽITÉ	16,24
1.093	ŠATNA	33,70
1.093a	HYGIENICKÉ ZÁZEMÍ	19,47
1.094	ŠATNA	33,83
1.094a	HYGIENICKÉ ZÁZEMÍ	19,47
1.095	SKLAD SPORTOVNÍCH POMŮCEK	57,06
1.095a	PROSTOR POD TRIBUNOU - NEVYUŽITÉ	16,24
1.095b	PROSTOR POD TRIBUNOU - NEVYUŽITÉ	16,24
1.096	SKLAD SPORTOVNÍCH POMŮCEK	24,30
1.096a	PROSTOR POD TRIBUNOU - NEVYUŽITÉ	15,95
1.097	CHODBA SE SCHODIŠTĚM	58,79
1.098	WC ZTP	3,98
1.099	WC ZTP	3,98
1.100	SKLAD	16,79
1.100a	PROSTOR POD TRIBUNOU - NEVYUŽITÉ	16,24
PLOCHA MÍSTNOSTÍ CELKEM		4319,58

LEGENDA ZNAČEK PO

- HRANICE POŽÁRNÍHO ÚSEKU - KONSTRUKCE S POŽÁRNÍ ODOLNOSTÍ
- PŘ Č. N 1.1 - II.SPB — SENAČNÍ POŽÁRNÍHO ÚSEKU, STUPEŇ POŽÁRNÍ BEZPEČNOSTI
- EW 30DP1-C2 — POŽADOVANÁ POŽÁRNÍ ODOLNOST POŽÁRNÍHO UZÁVĚRU
- REI 45DP1 — POŽADOVANÁ POŽÁRNÍ ODOLNOST STĚN S POŽÁRNÍ DĚLICÍ FUNKCÍ
- R 45DP1 — POŽADOVANÁ POŽÁRNÍ ODOLNOST SVISLÉ NOSNÉ KONSTRUKCE
- REI 45DP1 — POŽADOVANÁ POŽÁRNÍ ODOLNOST STROPU
- EPS — ELEKTRONICKÁ POŽÁRNÍ SIGNALIZACE
- ZDTK — ZAŘÍZENÍ PRO ODVOD TEPLA A KOUŘE
- SOZ — STABILNÍ HASÍCÍ ZAŘÍZENÍ
- TL 2 — TOTAL STOP
- TL 2 — CENTRAL STOP
- ÚŠTĚRNA EPS
- ÚŠTĚRNA EVAKUAČNÍHO ROZHLASU
- ROZVADĚČ ZDTK
- STROJOVNA SKZ
- MÍSTNOST VYBAVENÁ NOZZLOVÝM OSVĚTLENÍM
- MUSTEKÁ SIGNALIZACE POPLACHU - EVAKUAČNÍ ROZHLAS
- TLAČÍTKOVÝ HLÁSIČ EPS
- MANUÁLNÍ AKTIVACE ZDTK
- VNITŘNÍ HYDRANTOVÝ SYSTÉM
- ZVA — PŘENOSNÝ HASÍCÍ PŘÍSTROJ PRÁŠKOVÝ S PROJEKTOVANOU HASÍCÍ SCHOPNOSTÍ 21A
- B18 — PŘENOSNÝ HASÍCÍ PŘÍSTROJ PRÁŠKOVÝ S PROJEKTOVANOU HASÍCÍ SCHOPNOSTÍ 183B
- S58 — PŘENOSNÝ HASÍCÍ PŘÍSTROJ SNÍHOVÝ S PROJEKTOVANOU HASÍCÍ SCHOPNOSTÍ 55B
- KT — KLÍČOVÝ TREZOR
- OPPO — OBSLUŽNÉ POLE POŽÁRNÍ OCHRANY
- SPĚH ÚNIKU
- ÚNIKOVÝ VÝCHOD
- VSTUP JEDNOTEK HZS
- PŘÍVOD VZDUCHU PRO ZDTK
- NUCENÉ POŽÁRNÍ VĚTRÁNÍ CHRÁNĚNÝCH ÚNIKOVÝCH CEST
- TLAČÍTKO OZVĚTRÁNÍ CHÚC
- A15 — POČET UNIKAJÍCÍCH OSOB
- CHÚC "A"
- CHÚC "B"
- ČÁSTEČNĚ CHRÁNĚNÁ ÚNIKOVÁ CESTA
- PROSTOR BEZ POŽÁRNÍHO RIZIKA
- PROSTOR S Pn DO 1kg/m²
- TRASA PŘÍVODNÍHO POTRUBÍ VZT
- PR — POŽÁRNÍ KLAPKA NA PŘÍVODNÍM POTRUBÍ VZT OVLÁDANÁ EPS
- PŘÍVODNÍ POTRUBÍ VZT OPATŘENÉ POŽÁRNÍ IZOLACÍ EI 30
- TRASA ODVODNÍHO POTRUBÍ VZT
- PK — POŽÁRNÍ KLAPKA NA ODVODNÍM POTRUBÍ VZT OVLÁDANÁ EPS
- ODVODNÍ POTRUBÍ VZT OPATŘENÉ POŽÁRNÍ IZOLACÍ EI 30
- TRASA POTRUBÍ PRO PŘÍVOD VZDUCHU DO CHÚC B

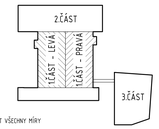

POZNÁMKA:
PŘED ZAHÁJENÍM STAVEBNÍCH PRACÍ NUTNO PŘEDEM ZKONTROLOVAT VŠECHNY MÍRY A OVĚŘIT S PROJEKTOVOU DOKUMENTACÍ.

±0,000 = 213,500 m n.m.

SOUŘADNICOVÝ SYSTÉM: JTSK
VÝŠKOVÝ SYSTÉM: B.p.v.

ZMĚNY			SM.NR	DVZPS
	1			
	2			
	3			
	4			

INVESTOR:

Univerzita Palackého v Olomouci
Zapracování požadavků PBR

Univerzita Palackého v Olomouci
Křížkovského 511/8, 771 47 Olomouc
IČ: 61989592
09/2023 e-mail: ocelarova@udlaj.cz, E. BEDNÁŘKOVÁ

GENERÁLNÍ PROJEKTANT:

F.E.D. s.r.o.

F.E.D. s.r.o.
Velký Chochov 177, 763 12
IČ: 14021851, DIČ: CZ14021851
tel.: +420 603 158 324
e-mail: info@fedsro.cz, www.fedsro.cz

HLAVNÍ PROJEKTANT A AUTOR NÁVRHU:

ZODP. PROJEKTANT:	Ing. Ivana BEDNÁŘKOVÁ	
VYPRACOVAL:	Ing. Ivana BEDNÁŘKOVÁ	
KONTROLOVAL:	Ing. Martin ULIČNÝ	

TECHNICO
architekti & inženýři

TECHNICO Opava s.r.o.
Hlavní třída 1/1306/53
746 01 Opava - Kateřinky
tel.: 553 765 970
info@technico.cz

ČÁST DOKUMENTACE:

D.1.3.1. POŽÁRNĚ BEZPEČNOSTNÍ ŘEŠENÍ STAVBY

Rekonstrukce sportovní haly UP v Olomouci	FORMÁT	21+A4
	DATUM	09/2023
SPORTOVNÍ HALA	STUPEŇ	DPS
	ZAKÁZKOVÉ ČÍSLO	TO-520-DPS
Ku Lazce, parc.č. st. 4021, st. 4022, st. 837, st. 483, st. 639, 25, 3311, 3312, 3311, 3312/2, 3314, 4.ц. Hejčín, parc.č. 974, 975, 976	MĚŘÍTKO	ČÍSLO VÝKRESU
PŮDORYS 1.NP - 1.ČÁST	1 : 100	D.1.3.1.b.02