

ZÁVĚSY POTRUBÍ / PIPE SUPPORTS

TYP ZAVESU: NA NOSNIKOVOU SVORKU NA OCELOVOU KONSTRUKCI

ALT.1 – DO DN50 VČETNE

ALT.2 – OD DN65 VČETNE

TYP ZAVESU: ZAVESENÍ DO TRAPEZOVÉHO PLECHU

ALT.1 – NA MONTÁŽNÍ ZAVES

ALT.2 – NA DVOJITÝ MONTÁŽNÍ ZAVES

TYP ZAVESU: 1 – NA KOTVU DO ZB STROPNÍ KONSTRUKCE



ALT.1

ALT.2

TYP ZAVESU: 2 – NA UHELNÍK DO VAZNIKU, PRUVLAKU

TYP ZAVESU: 3 – NA KONZOLU DO VAZNIKU, PRUVLAKU, ZDI

TYP ZAVESU: 4 – NA KONZOLU S PODPEROU DO VAZNIKU, PRUVLAKU, ZDI

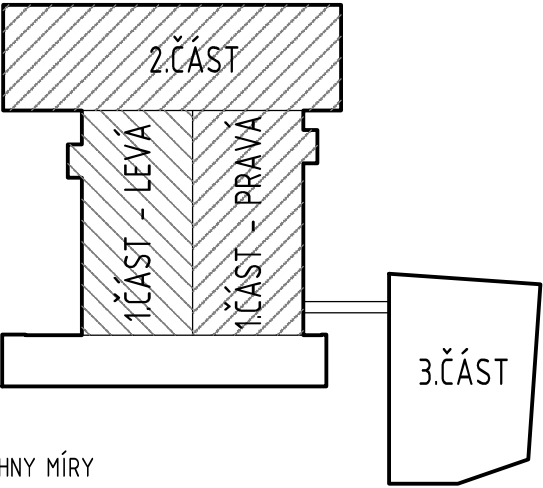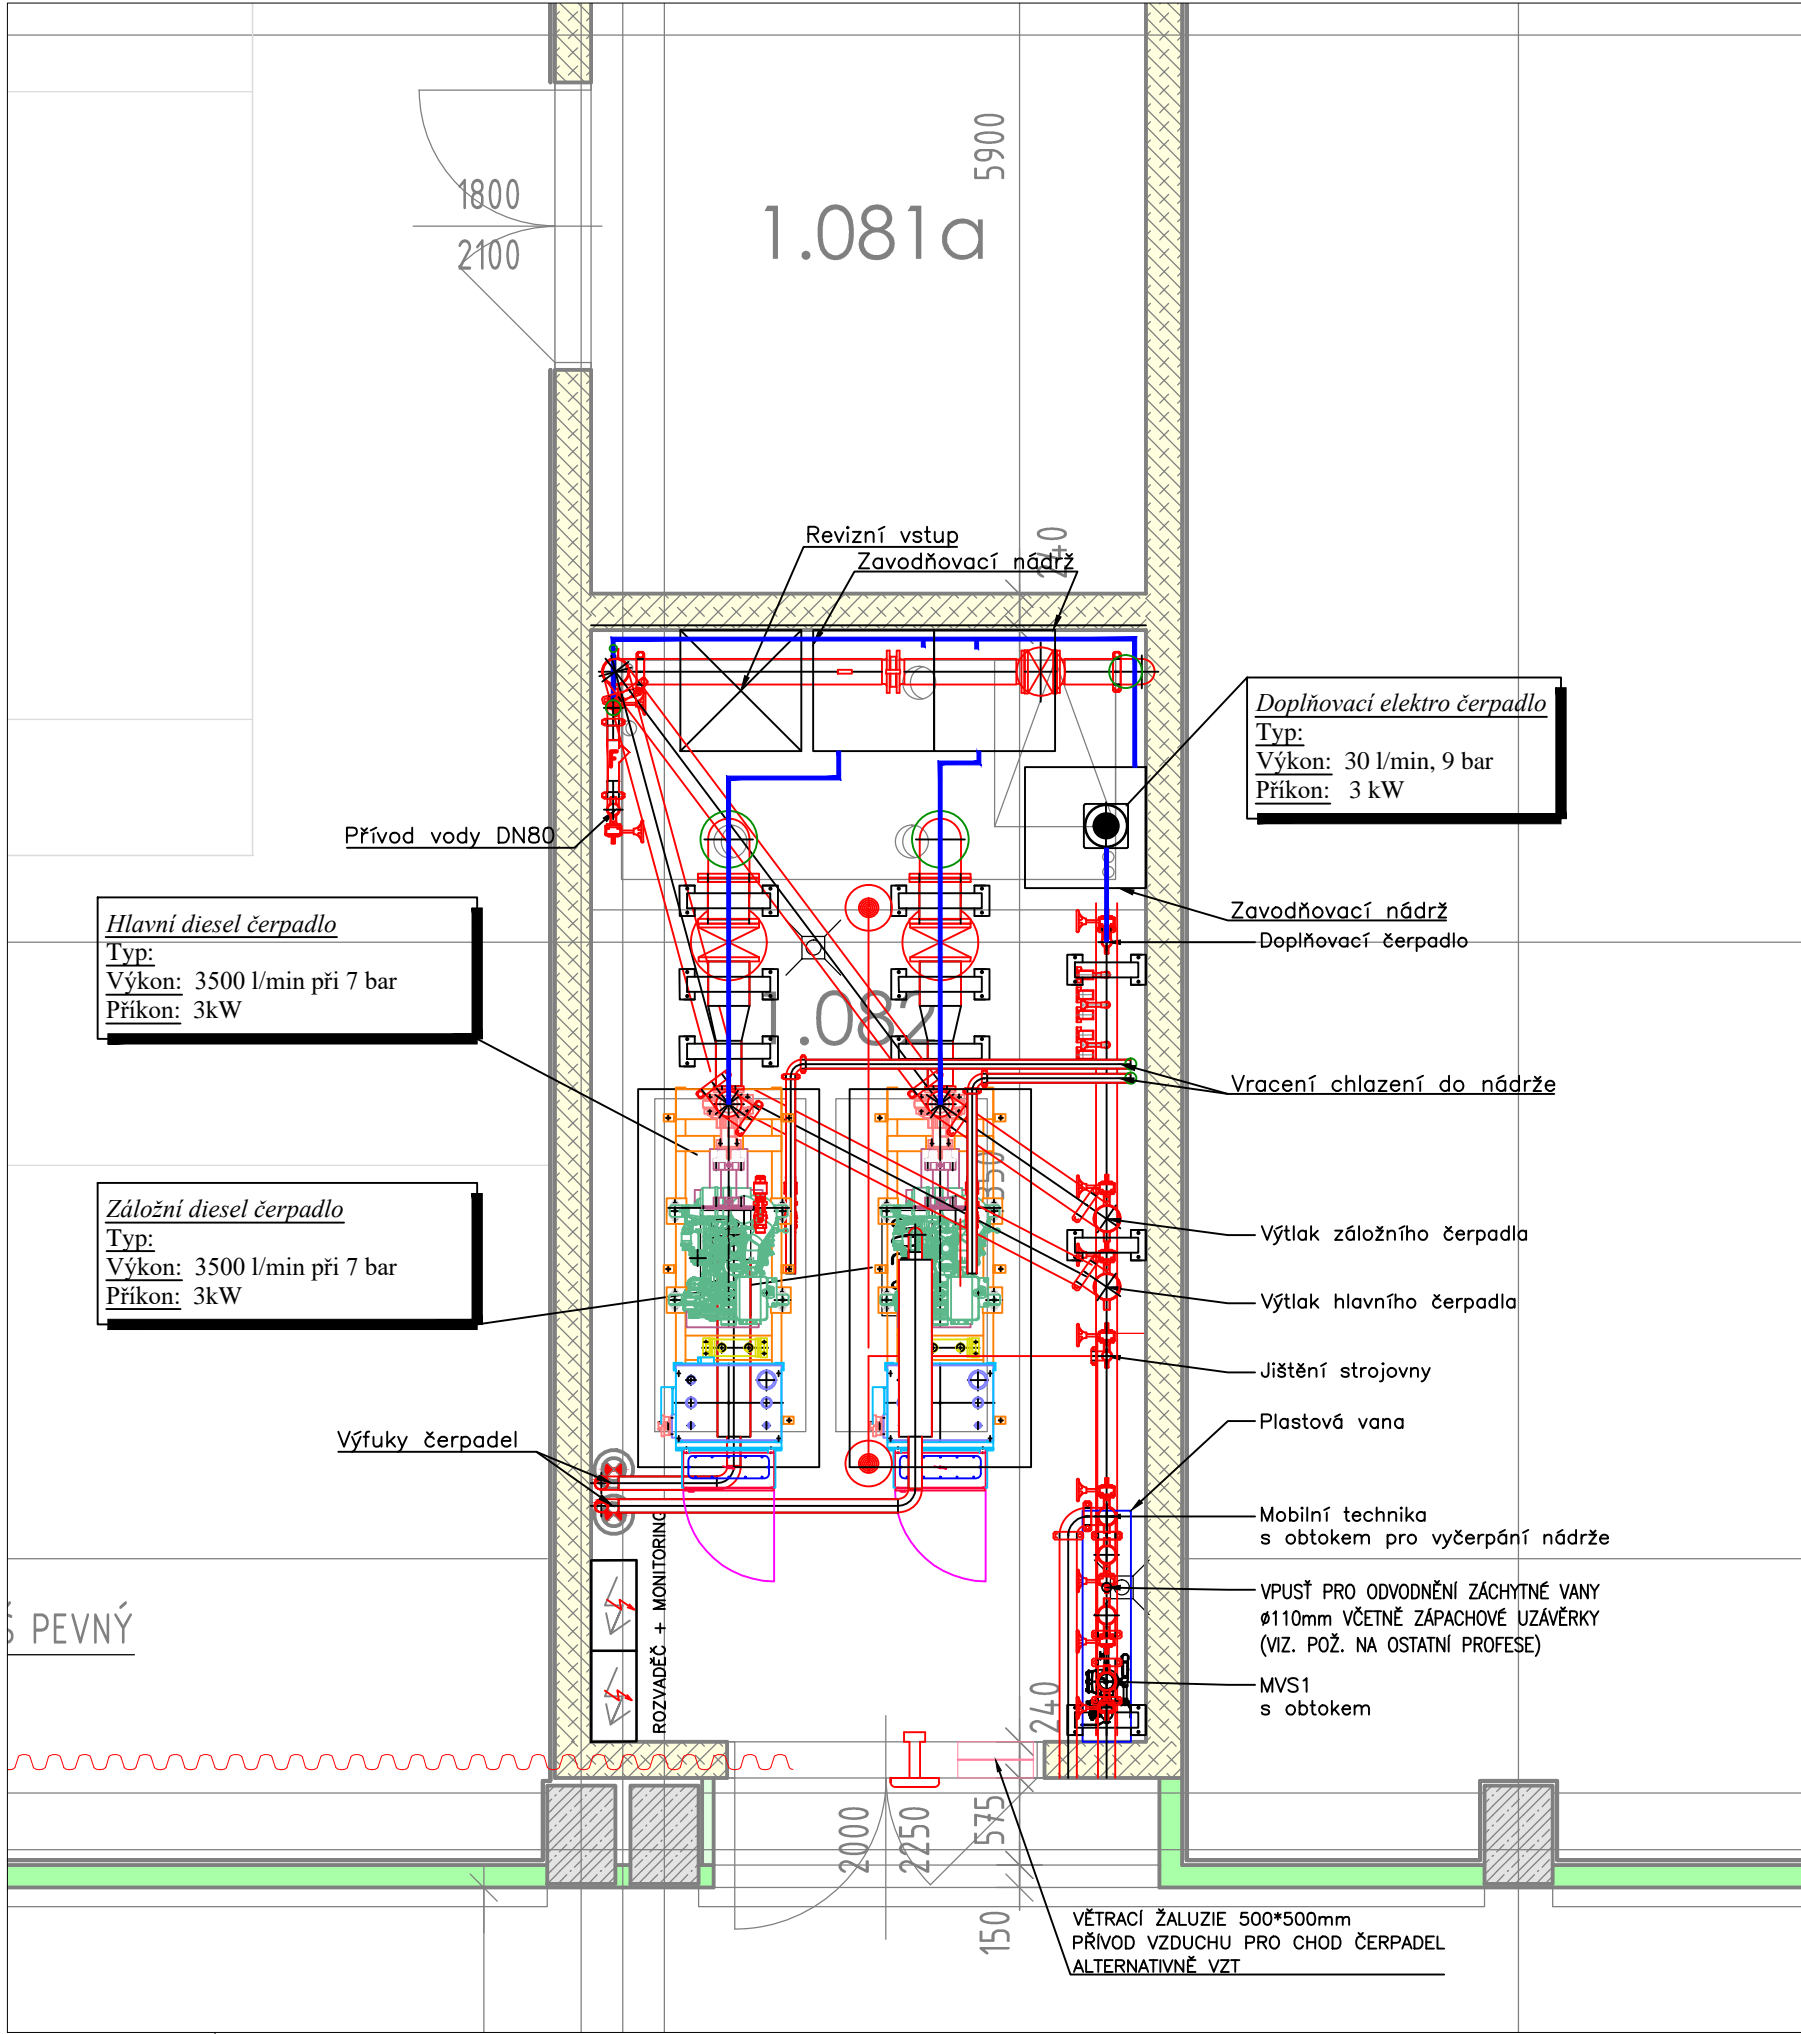

POZNÁMKA:  
PŘED ZAHÁJENÍM STAVEBNÍCH PRACÍ NUTNO PŘEDEM ZKONTROLOVAT VŠECHNY MÍRY  
A OVĚŘIT S PROJEKTOVOU DOKUMENTACÍ.



±0,000 = 213,500 m n.m.      SOUŘADNICOVÝ SYSTÉM: JTSK  
VÝSKOVÝ SYSTÉM: B.p.v.

ZMĚNY	c	DATUM	PODPIS	
	b			
	a			

INVESTOR:

Univerzita Palackého v Olomouci	Univerzita Palackého v Olomouci Křížkovského 511/8, 771 47 Olomouc tel.: +420 585 631 111 e-mail: e-podatelna@upol.cz
---------------------------------	--

GENERÁLNÍ PROJEKTANT:

F.E.D. s.r.o.	F.E.D. s.r.o. Velký Ořechov 177, 763 07 Velký Ořechov tel.: +420 603 196 334 e-mail: struharova@fed-cz.com
---------------	---

HLAVNÍ PROJEKTANT A AUTOR NÁVRHU:

TECHNICO Opava s.r.o.	TECHNICO Opava s.r.o. Hradecká 1576/51 746 01 Opava tel: 553 760 970 info@technico.cz
-----------------------	---

PROJEKTANT ČÁSTI:

ZODP. PROJEKTANT:	JIŘÍ LOGOJDA	SJL, a.s. Spojenců 71/1400 CZ 193 00 Praha 9 Tel. +420 281 863 651 IČO: 281 725 31 DIČ: CZ 281 725 31 info@sjl.cz www.sjl.cz
VYPRACOVAL:	Ing. Milan Haičman	
KONTROLOVAL:	Martin Zetocha	

ČÁST DOKUMENTACE:

D.1.3.2. SAMOČINNĚ STABILNÍ HASICÍ ZAŘÍZENÍ
---

Rekonstrukce sportovní haly UP v Olomouci	FORMÁT	
	DATUM	09/2023
	STUPEŇ	DPS
	ZAKÁZKOVÉ ČÍSLO	TO-520-DPS
K.ú. Lazoe, parc.č. st. 492/1, st. 492/2, st. 657, st. 493, st. 629, 25, 30/1, 30/10, 30/11, 30/12, 30/14; K.ú. Hejcin, parc.č. 97/4, 97/5, 97/6	MĚŘÍTKO:	ČÍSLO VÝKRESU:
HLAVNÍ STROJOVNA SHZ	1:50	D.1.3.3.b.05.