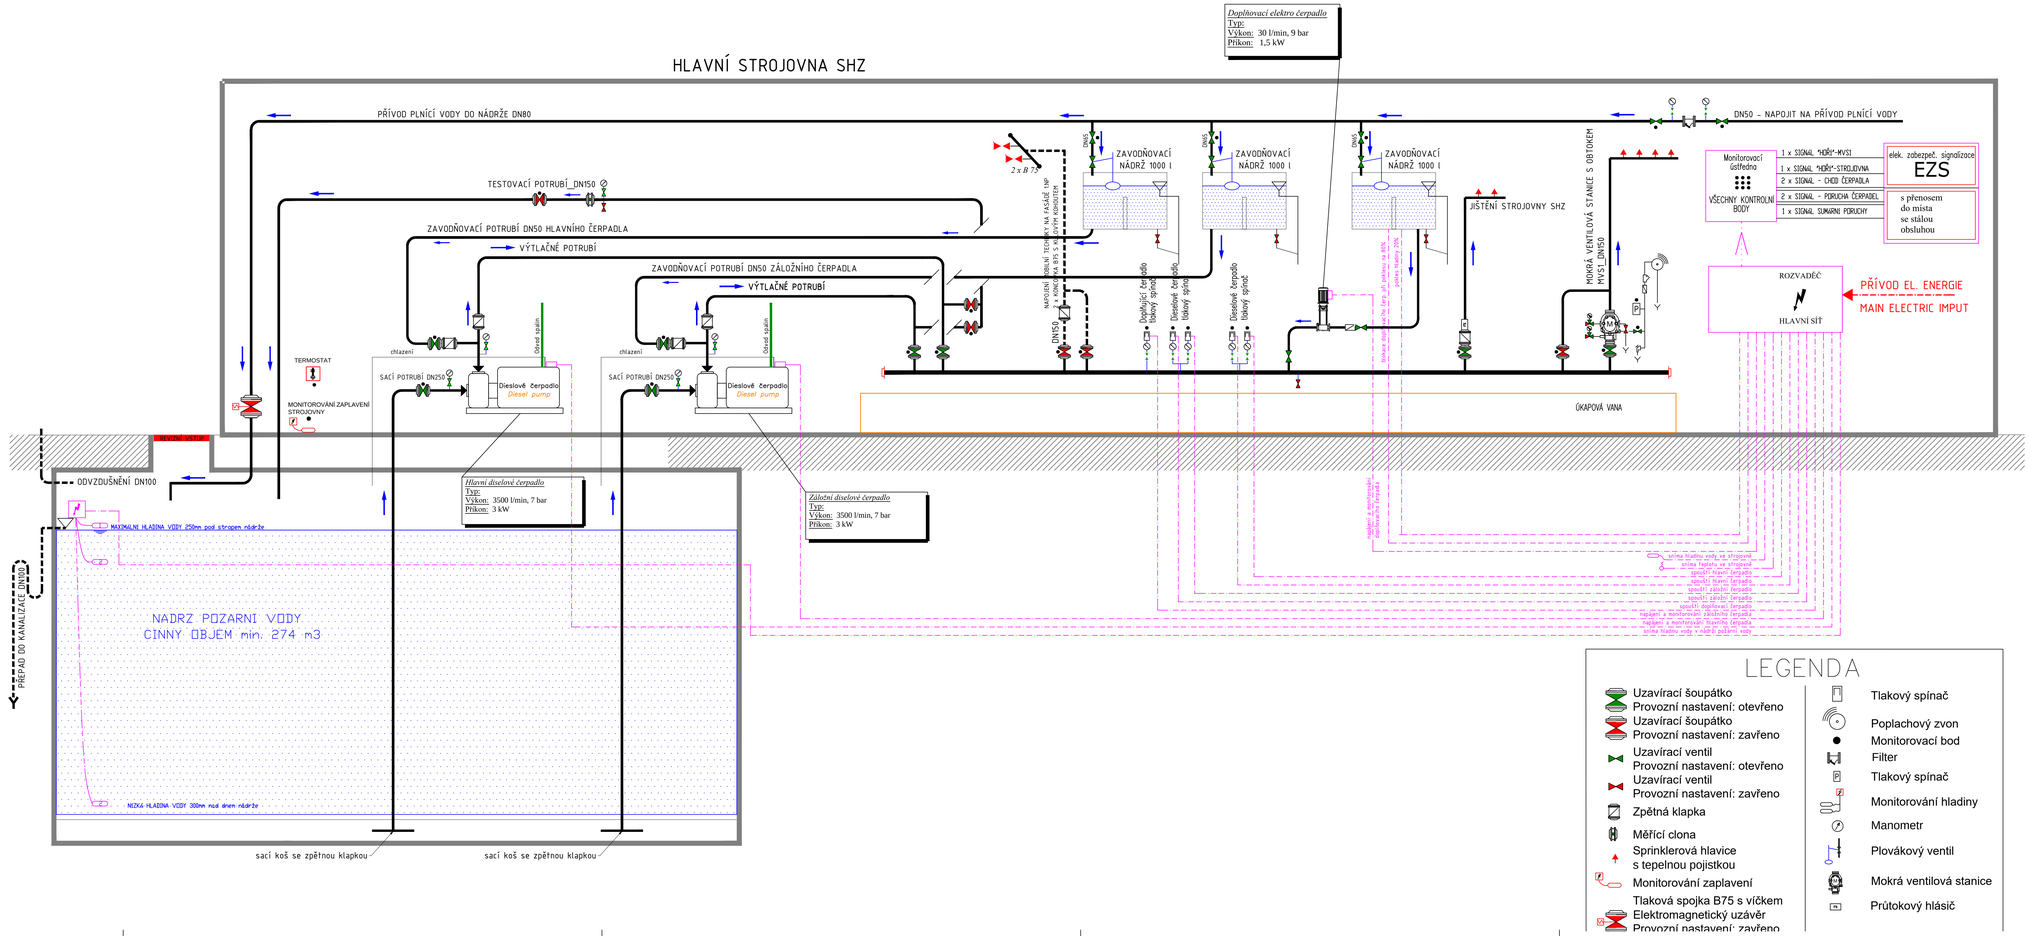

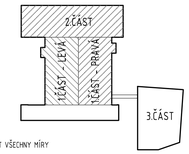

POZNÁMKA:
PŘED ZAHÁJENÍM STAVEBNÍCH PRACÍ NUTNO PŘEDEM ZKONTROLOVAT VŠECHNY MÍRY A OVĚŘIT S PROJEKTOVOU DOKUMENTACÍ.

SOUŘADNICOVÝ SYSTÉM: JTSK
±0,000 = 213,500 m n.m. VÝŠKOVÝ SYSTÉM: B.p.v.

ZMĚNY	DATUM	KRESBY
1		
2		
3		

INVESTOR:
Univerzita Palackého v Olomouci
Univerzita Palackého v Olomouci
Křížkovského 511/8, 771 47 Olomouc
tel.: +420 585 631 111
e-mail: vaccislink@upol.cz

GENERÁLNÍ PROJEKTANT:
F.E.D. s.r.o.
F.E.D. s.r.o.
Valky Olšovou 177, 763 07 Valky Olšovou
tel.: +420 603 196 334
e-mail: skrutenov@fed.cz

HLAVNÍ PROJEKTANT A AUTOR NÁVRHU:
TECHNICO Opava s.r.o.
TECHNICO Opava s.r.o.
Hradecká 1575/51
746 01 Opava
tel: 553 760 970
info@technico.cz

PROJEKTANT ČÁSTÍ:

ZODP. PROJEKTANT:	JIŘÍ LOGOJDA	
VYPRACOVAL:	Ing. Milan Haičman	
KONTROLOVAL:	Martin Zetocha	

SIL, a.s.
Spojenců 71/1400 CZ
193 00 Praha 9
Tel: +420 281 863 651
IČO: 281 725 31 DIČ: CZ 281 725 31
info@sjl.cz www.sjl.cz

ČÁST DOKUMENTACE:
D.1.3.2. SAMOČINNÉ STABILNÍ HASICÍ ZAŘÍZENÍ

Rekonstrukce sportovní haly UP v Olomouci

FORMÁT:	
DATUM	09/2023
STUPEŇ	DPS
ZAKÁZKOVÉ ČÍSLO	TO-520-DPS

K.ú. Lazce, parc.č. st. 4921, st. 4922, st. 657, st. 493, st. 629, 25, 30/1, 30/10, 30/11, 30/12, 30/14, K.ú. Hejčín, parc.č. 974, 975, 976

TECHNOLOGICKÉ SCHÉMA

MĚŘÍTKO:	ČÍSLO VÝKRESU:
–	D.1.3.3.b.01.