PŮDORYS 2.NP - 2.ČÁST

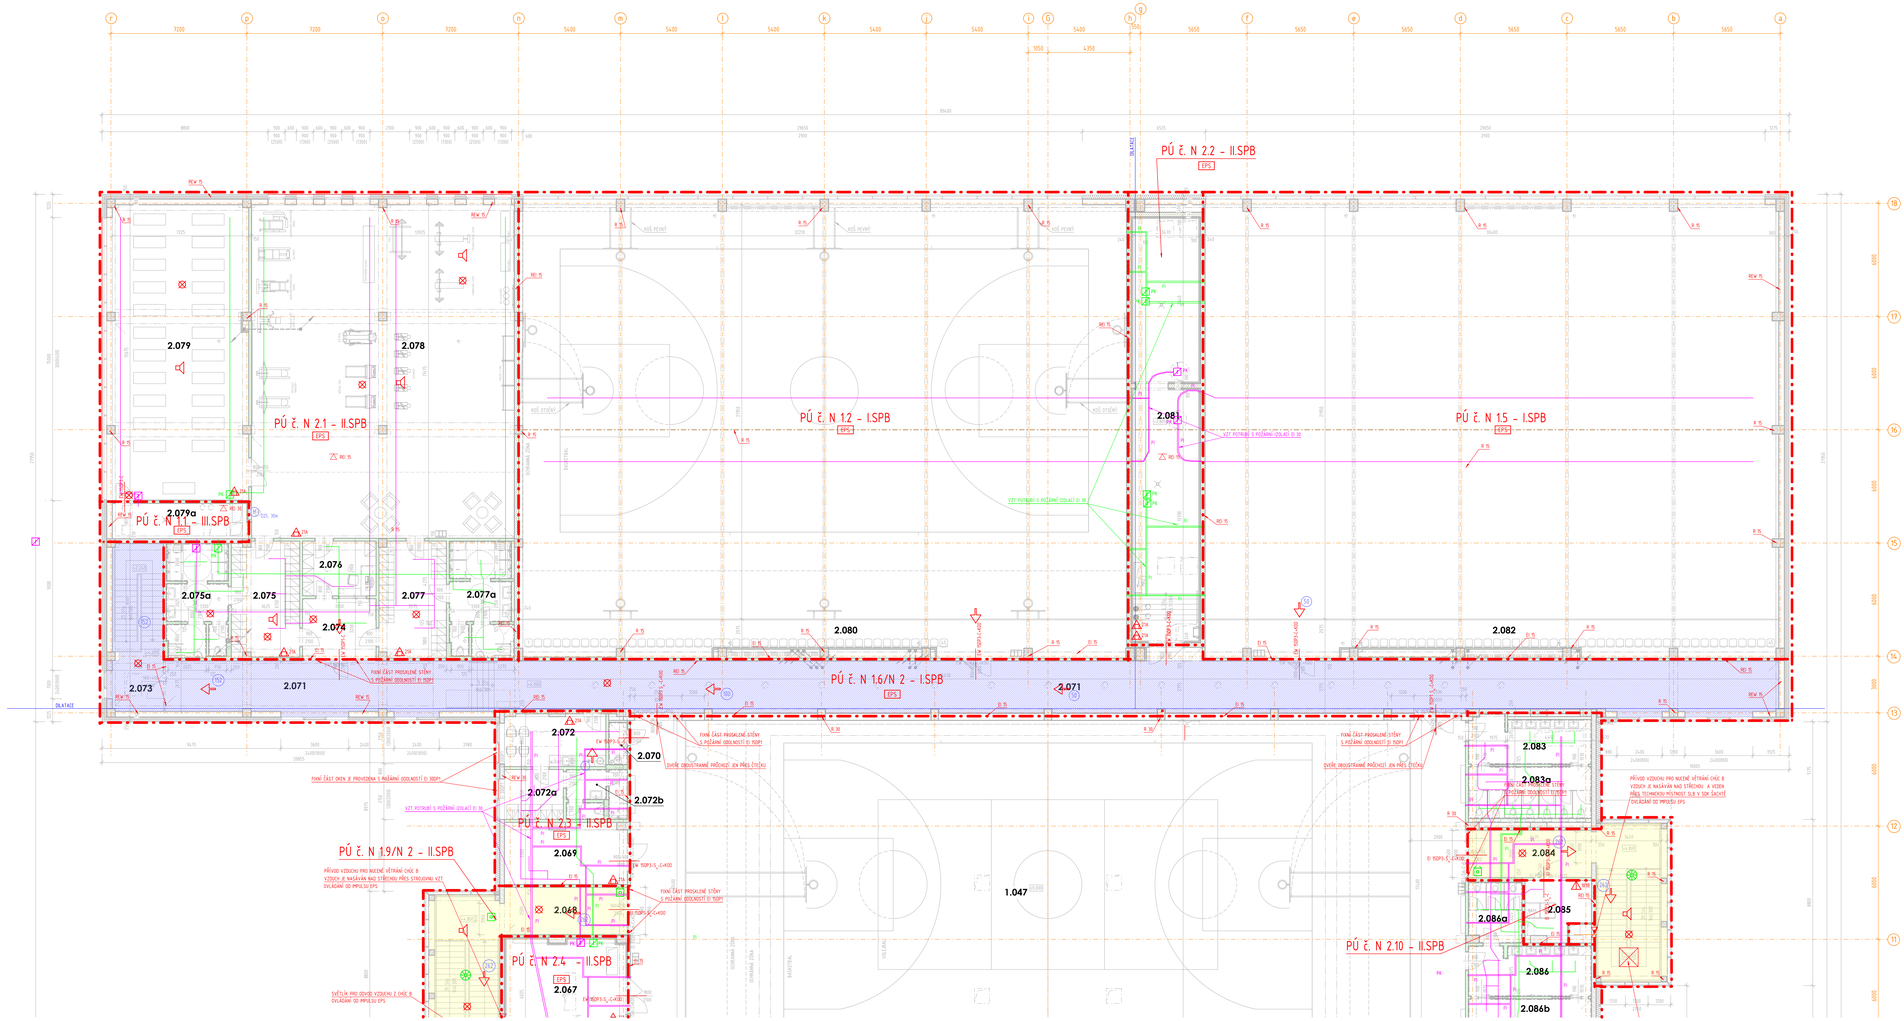
PÚ č. N 2.2 - II.SPB
EPS
PÚ č. N 1.2 - I.SPB
EPS
PÚ č. N 1.5 - I.SPB
EPS
PÚ č. N 2.1 - II.SPB
EPS
PÚ č. N 1.1 - III.SPB
EPS
PÚ č. N 1.6/N 2 - I.SPB
EPS
PÚ č. N 7.3 - II.SPB
EPS
PÚ č. N 1.9/N 2 - II.SPB
PÚ č. N 2.4 - II.SPB
EPS
PÚ č. N 2.10 - II.SPB
2.071
2.072
2.072a
2.072b
2.073
2.074
2.075
2.075a
2.076
2.077
2.077a
2.078
2.079
2.079a
2.080
2.081
2.082
2.083
2.083a
2.084
2.085
2.086
2.086a
2.086b
2.067
2.068
2.069
2.070
1.047
DILATACE
VZT POTRUBÍ S POŽÁRNÍ ODOLNOSTÍ EI 30
VZT POTRUBÍ S POŽÁRNÍ ODOLNOSTÍ EI 90
PŘÍVOD VZDUCHU PRO NUCENÉ VĚTRÁNÍ CHÚC B VZDUCH JE NASÁVÁN NAD STŘECHOU PŘES STROJOVNU VZT, OVLÁDÁNÍ OD PPUSLU EPS
PŘÍVOD VZDUCHU PRO NUCENÉ VĚTRÁNÍ CHÚC B VZDUCH JE NASÁVÁN NAD STŘECHOU A VEDEN PŘES TECHNICKOU MÍSTNOST SUB V SDK ŠACHTĚ OVLÁDÁNÍ OD PPUSLU EPS
SVĚTLÍK PRO ODVOD VZDUCHU Z CHÚC B OVLÁDÁNÍ OD PPUSLU EPS
ÚNIKOVÁ CESTA
ÚNIKOVÁ CESTA
ÚNIKOVÁ CESTA