


PZTS

2. NP


1. NP

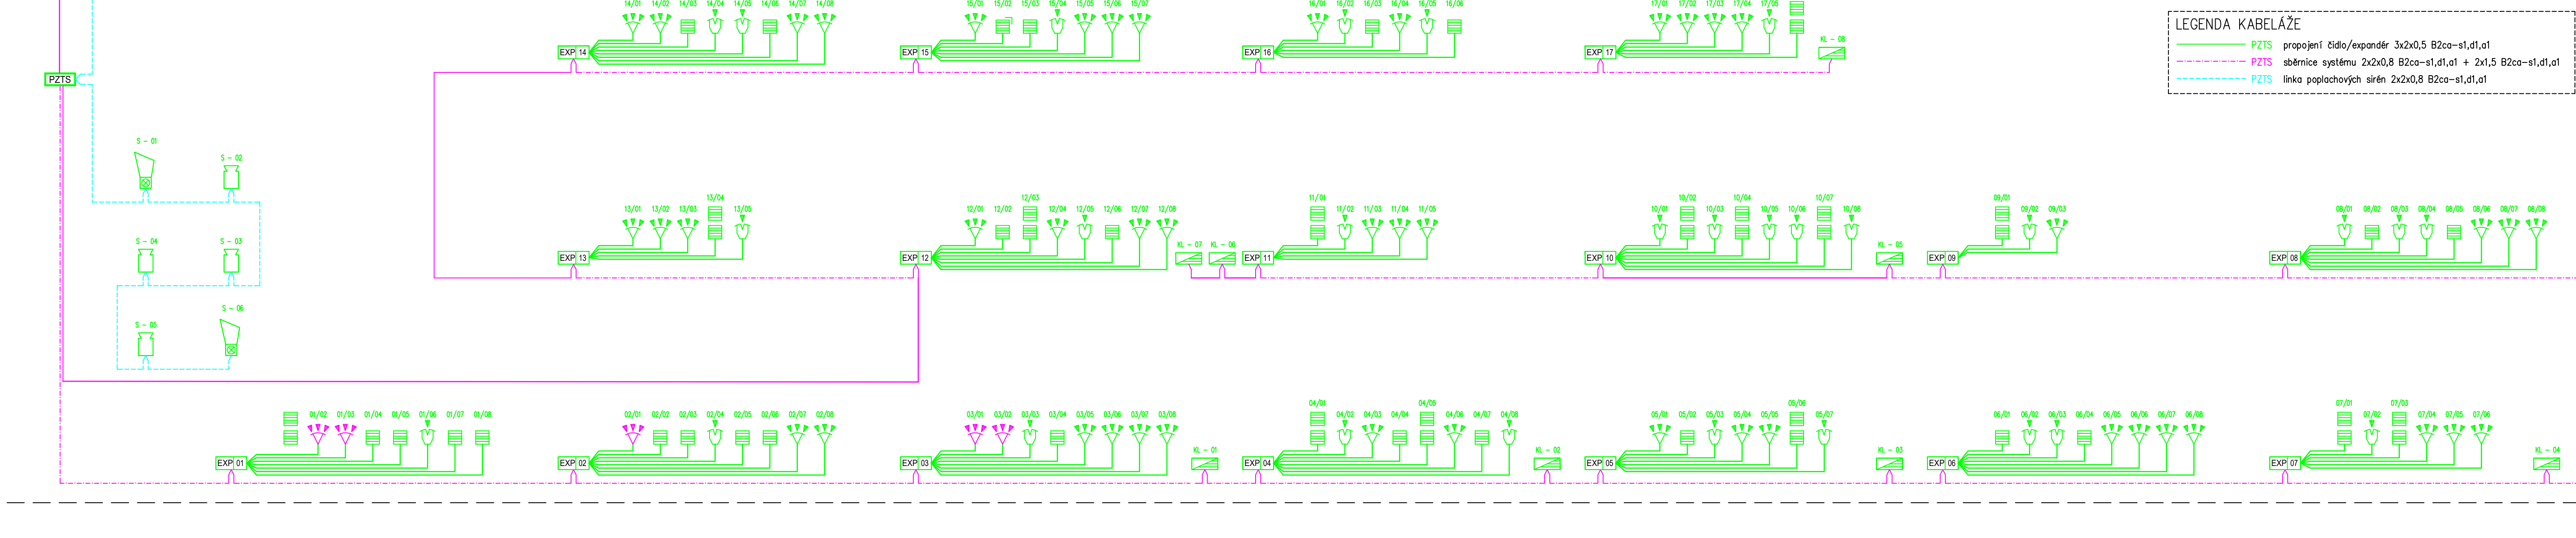

SK, LDZ, EKV, VSS

2. NP


1. NP

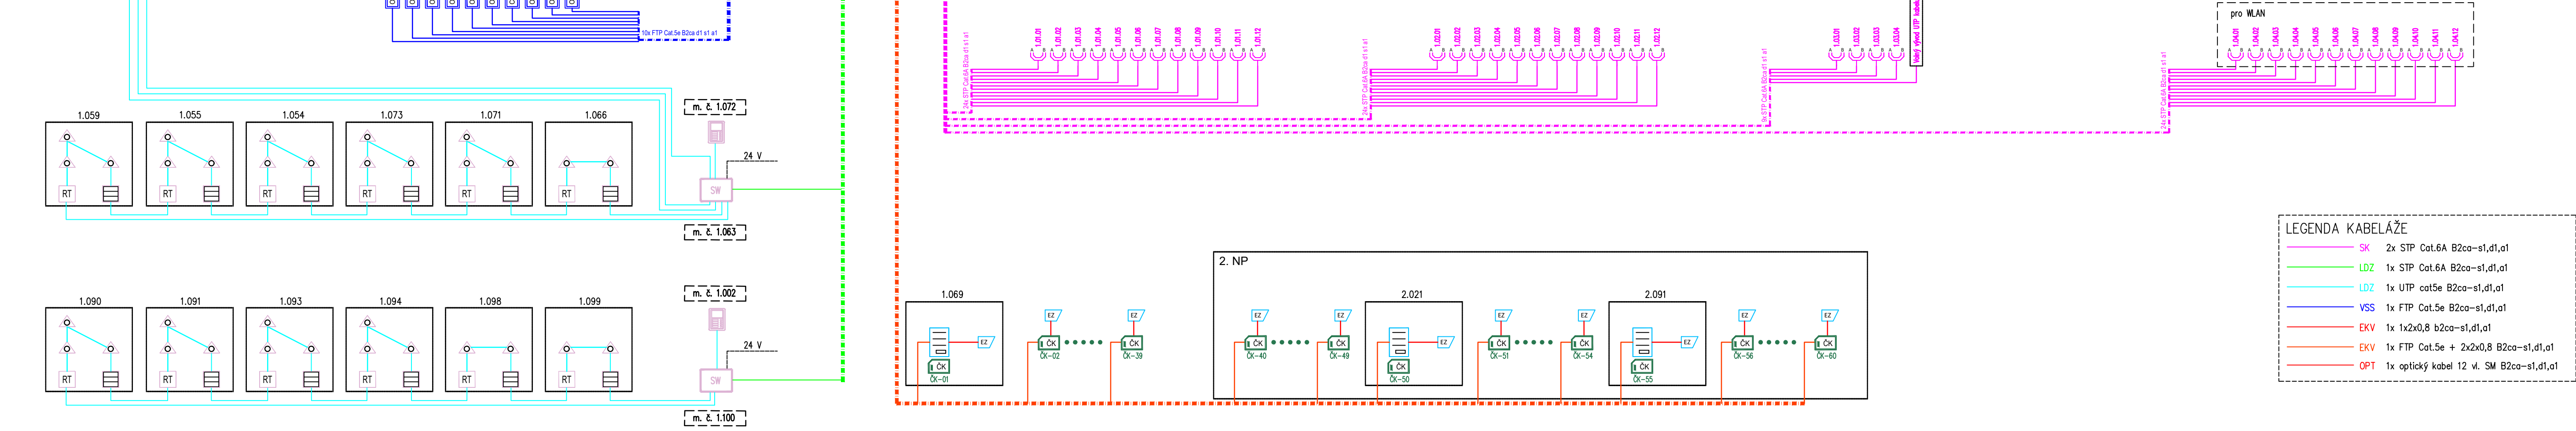

JČ

2. NP

1. NP

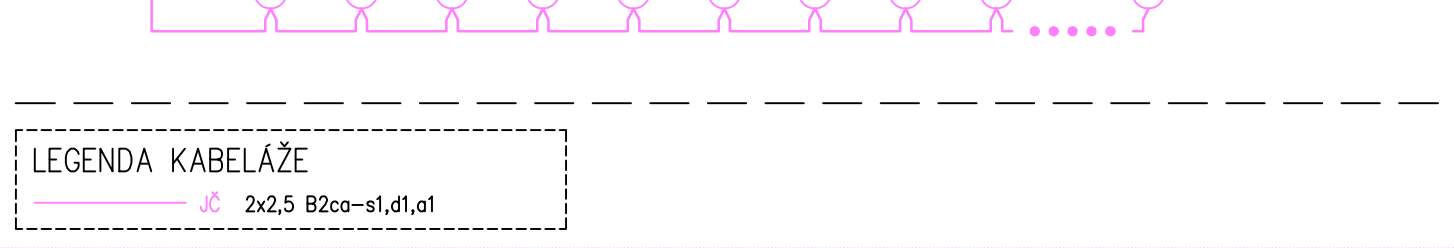

LEGENDA ZNAČEK:

- DVOUPORTOVÁ ZÁSUVKA RJ45
- DVOUPORTOVÁ ZÁSUVKA RJ45 VYHRAZENÁ PRO AP WLAN
- DVEŘNÍ TELEFON S KAMEROU A PROGRAMOVATELNÝMI TLAČÍTKY
- AUTOMATICKÉ PROVOZBY PRO HLASOVÝ DOHOVOR
- STOJANOVÝ 19" ROZVADĚČ VÝŠKY 42U, PŮDORYSNÝCH ROZMĚRŮ 800x800mm
- NTP HODINOVÝ SERVER
- JEDNOSTRANNÉ HODINY ROZVODU JEDNOTNÉHO ČASU
- OBOUSTRANNÉ HODINY ROZVODU JEDNOTNÉHO ČASU
- OSTŘEDNA ROZVODU ELIZABEZPŘEDŮVACÍ SIGNALIZACE
- PIR DETEKTOR POHYBU NASTĚNNÝ PRO VENKOVNÍ POUŽITÍ
- PIR DETEKTOR POHYBU NASTĚNNÝ PRO VNITŘNÍ POUŽITÍ
- SKLOTŘÍŠŤIVÝ AUDIODETEKTOR
- MAGNETICKÉ ČIDLO OTEVŘENÍ – ZÁVRTNÉ
- VÝSTRAŽNÉ ZAŘÍZENÍ , SÍŘENA VNĚJŠÍ S BUKAČEM
- VÝSTRAŽNÉ ZAŘÍZENÍ , SÍŘENA VNĚJŠÍ S BUKAČEM
- OVLÁDACÍ LCD KLÁVESNICE
- ČTEČKA ŮPOVÝCH KARET PRO ŘÍZENÍ PŘÍSTUPU
- ELEKTROMECHANICKÝ ZÁMEK
- NAHRÁVACÍ A SIGNAL ZPRACOVÁVACÍ ZAŘÍZENÍ VIDEOOHLÉDÁVACÍHO SYSTÉMU
- KAMERA V KRYTU PRO VENKOVNÍ POUŽITÍ
- KAMERA V KRYTU PRO VNITŘNÍ POUŽITÍ
- SWITCH SE 2 LINKAMI
- ORIENTAČNÍ SVÍTIDLO
- TLAČÍTKO / TÁHLO NOUZOVOHO VOLÁNÍ
- POTVRZOVACÍ TLAČÍTKO
- TERMINÁL LDZ S LCD

Č			
Z			
M			
Y			

INVESTOR:	Univerzita Palackého v Olomouci	Univerzita Palackého v Olomouci Křížkovského 5118, 771 47 Olomouc tel.: +420 585 631 111 email: c.podstavka@upol.cz
-----------	---------------------------------	--

HLAVNÍ PROJEKTANT A AUTOR NÁVRHU:	TECHNICO Opava s.r.o.	TECHNICO Opava s.r.o. Průmyslová 1516/5 750 01 Olomouc tel.: +420 585 631 111 info@technico.cz
-----------------------------------	-----------------------	--

PROJEKTANT ČÁSTI:	ZODP. PROJEKTANT:	Ing. Petr Mika	
	VYPRACOVAL:	Michal Zato	
	KONTROLOVAL:	Martin Berecka	

ČÁST DOKUMENTACE:	D.1.4.8. ELEKTRONICKÉ KOMUNIKACE
-------------------	----------------------------------

Rekonstrukce sportovní haly UP v Olomouci	FORMAT	12x A4
	DATUM	04/2024
	STUPEŇ	DPS
	ZAKÁZKOVÉ ČÍSLO	TO-520-DPS
K.š. Lazec, parc.č. st. 482/1, st. 482/2, st. 483, st. 483/25, 30/1, 30/10, 30/11, 30/12, 30/14, K.š. Hájek, parc.č. 97/4, 97/5, 97/6	MĚŘÍTKO	ČÍSLO VÝKRESU
BLOKOVÁ SCHÉMATÁ	-	D.1.4.8.b.06