


PŘÍPOJKA VODOVODU P1
TLT DN80

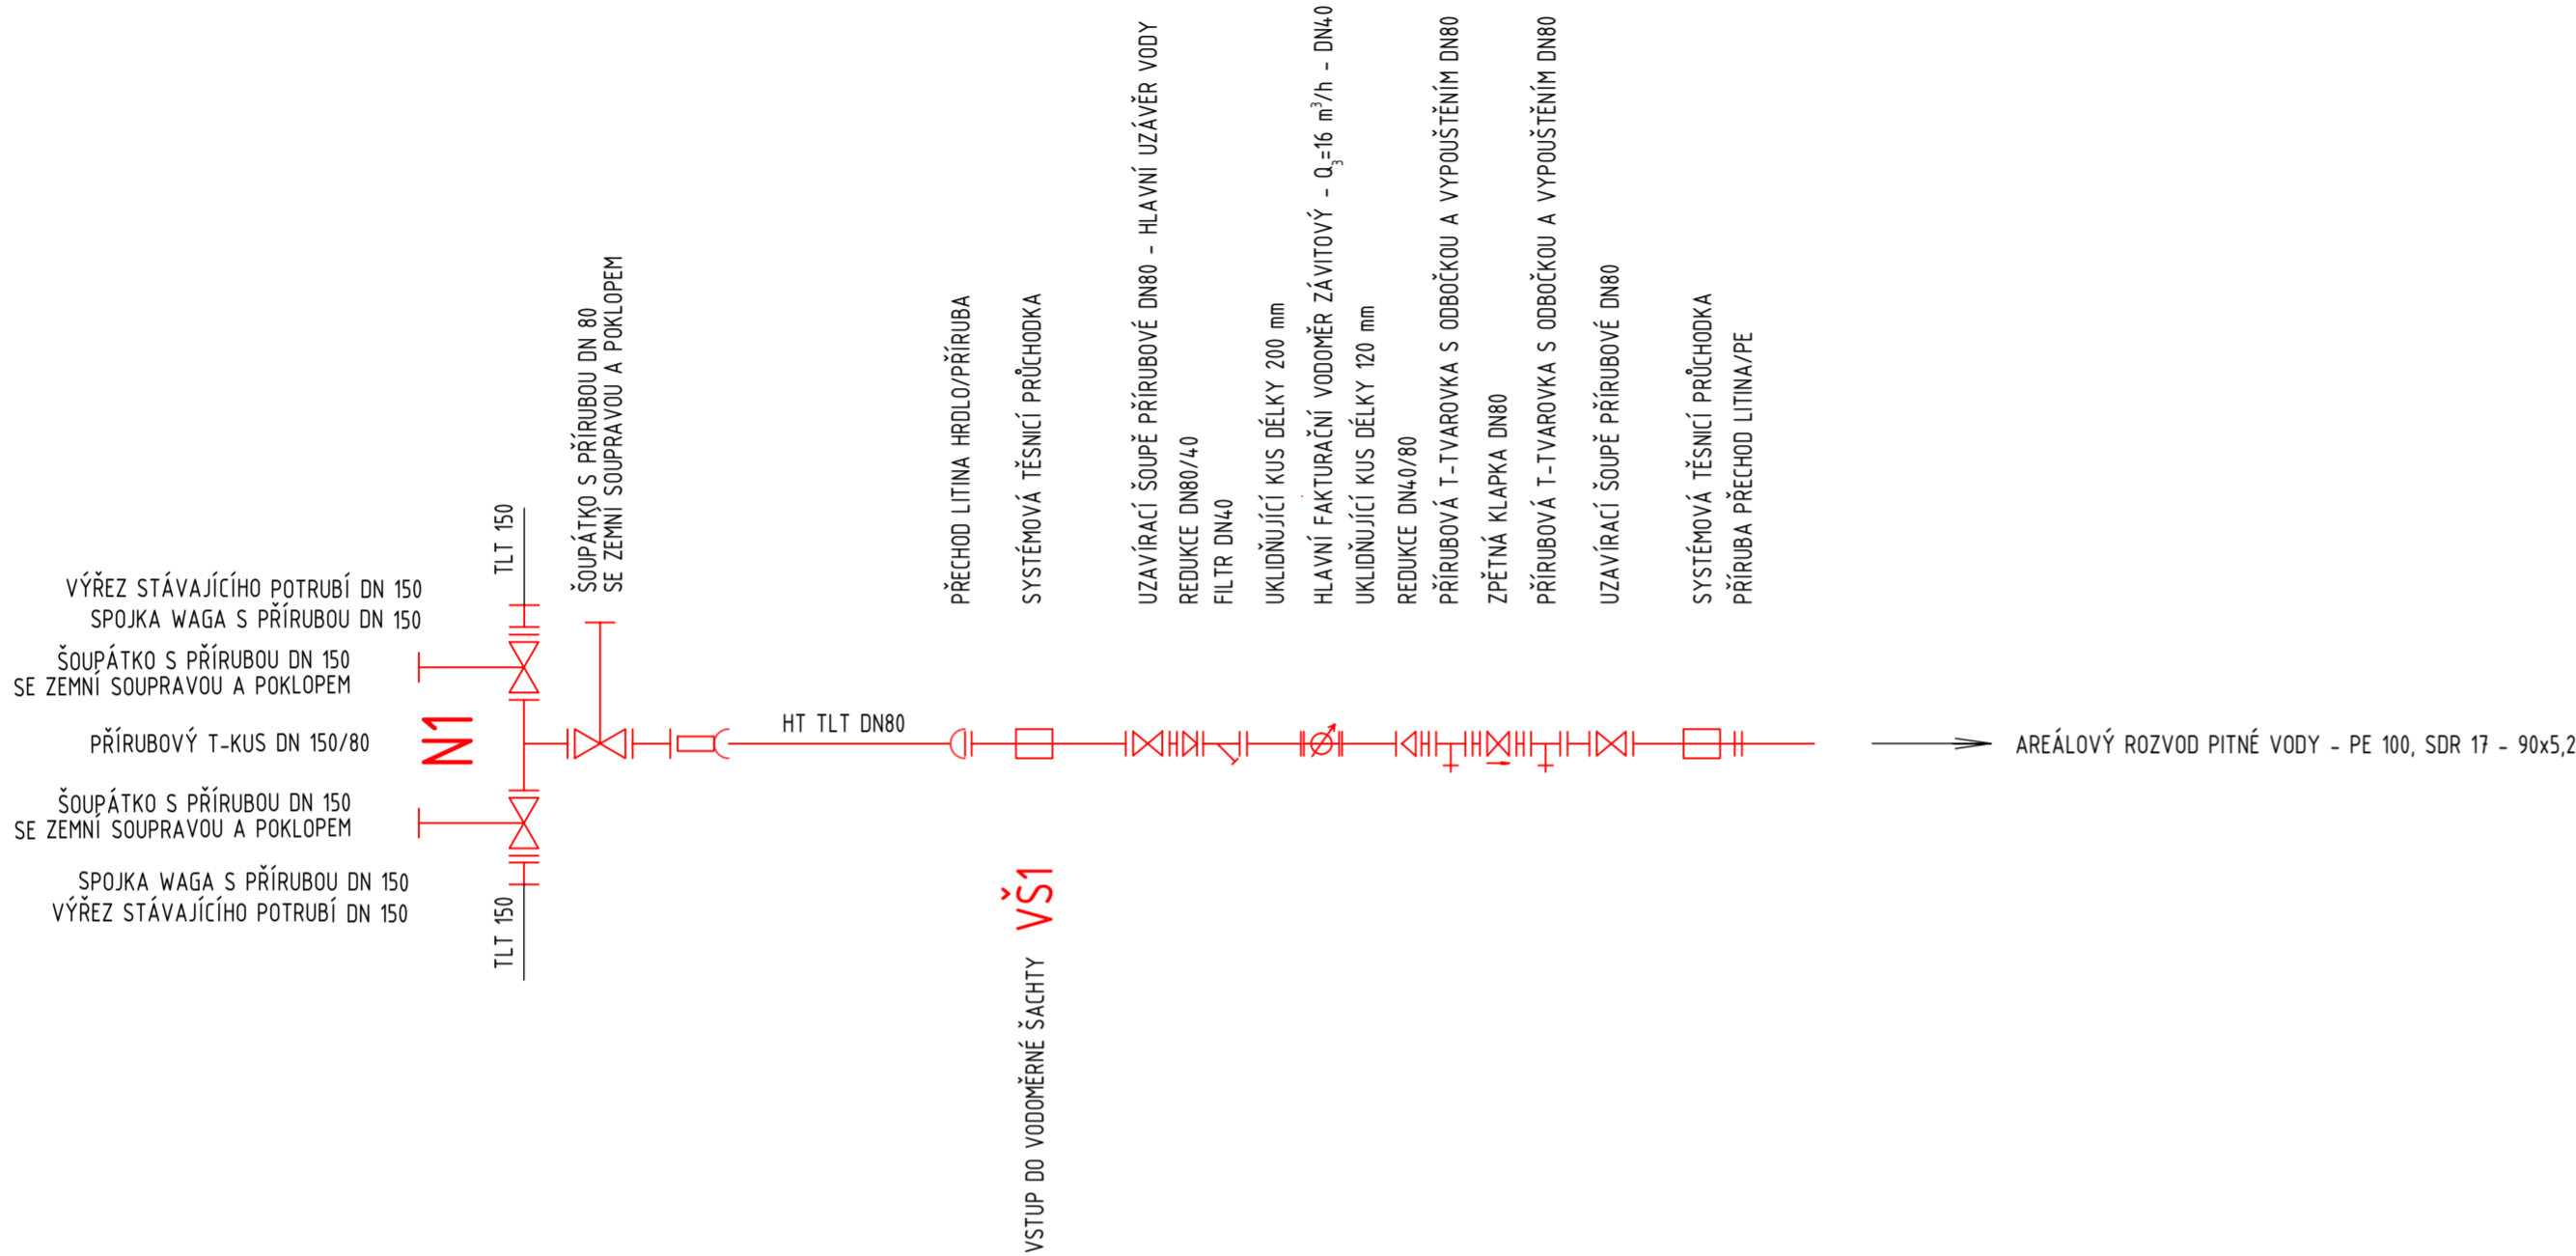

POZNÁMKA:

NAVRŽENÉ DÉLKY TRUB BUDOU POROVNÁNY SE SITUACÍ NA STAVBĚ PODLE POTŘEBY UPRAVENY.
TYPY NAVRŽENÝCH ARMATUR BUDOU ODSOUHLASENY PROVOZOVATELEM VODOVODU.

±0,000 = 213,500 m n.m.

SOUŘADNICOVÝ SYSTÉM: JTSK
VÝŠKOVÝ SYSTÉM: B.p.v.

ZMĚNY	c		DATUM		PODPIS	
	b					
	a					

INVESTOR:

Univerzita Palackého v Olomouci

Univerzita Palackého v Olomouci
Křížkovského 511/8, 771 47 Olomouc
tel.: +420 585 631 111
e-mail: e-podatelna@upol.cz

GENERÁLNÍ PROJEKTANT:

F.E.D. s.r.o.

oFED

Velký Ořechov 177, 763 07 Velký Ořechov
tel.: +420 603 196 334
e-mail: struharova@fed-cz.com

HLAVNÍ PROJEKTANT A AUTOR NÁVRHU:

ZODP. PROJEKTANT:	Ing. Matěj KUDLÍK	
VYPRACOVAL:	Ing. Dominika GANCARČÍKOVÁ	
KONTROLOVAL:	Ing. Martin ULÍČNÝ	

TECHNICO

architects & engineers

TECHNICO Opava s.r.o.
Hradecká 1576/51
746 01 Opava
tel: 553 760 970
info@technico.cz

ČÁST DOKUMENTACE:
D.2.1. PŘÍPOJKA VODOVODU

Rekonstrukce sportovní haly
UP v Olomouci

FORMÁT	8×A4
DATUM	09/2023
STUPEŇ	DPS
ZAKÁZKOVÉ ČÍSLO	TO-520-DPS

K.ú. Lazce, parc.č. st. 492/1, st. 492/2, st. 657, st. 493, st. 629, 25, 30/1, 30/10, 30/11, 30/12, 30/14; K.ú. Hejčín, parc.č. 97/4, 97/5, 97/6

MĚŘÍTKO:

ČÍSLO VÝKRESU:
D.2.1.b.03.

KLADĚČSKÉ SCHÉMA