
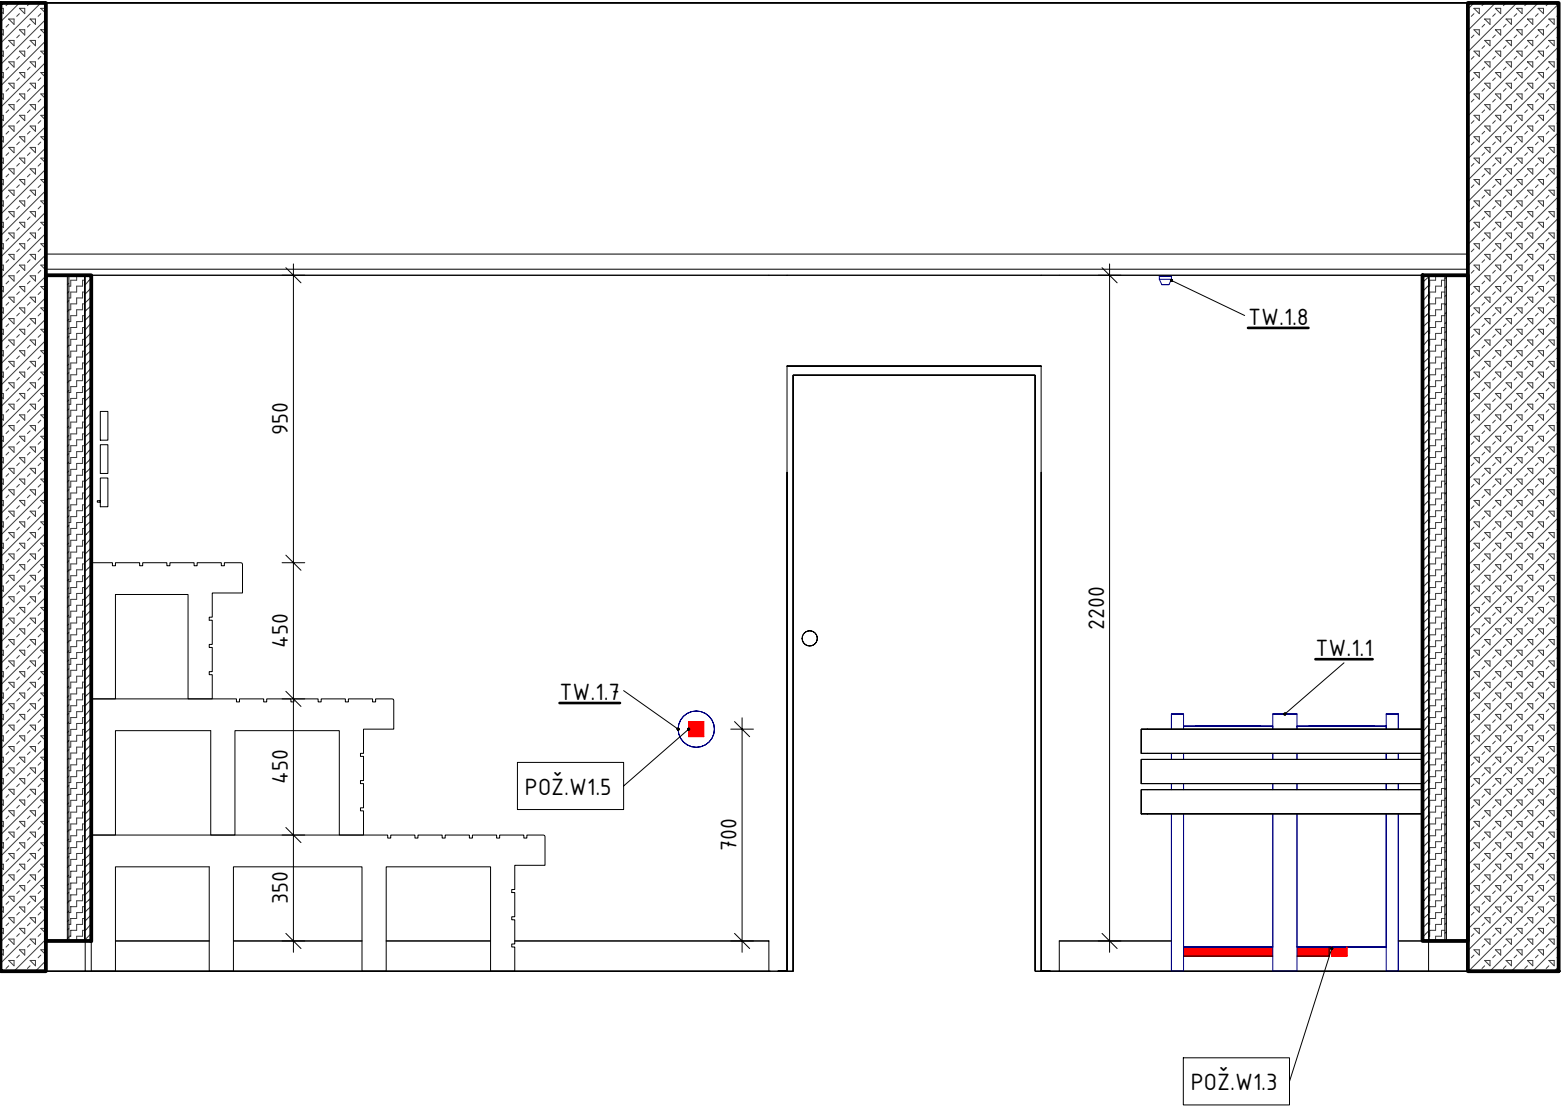


ŘEZY 4 A 5

ŘEZ 4-4

ŘEZ 5-5

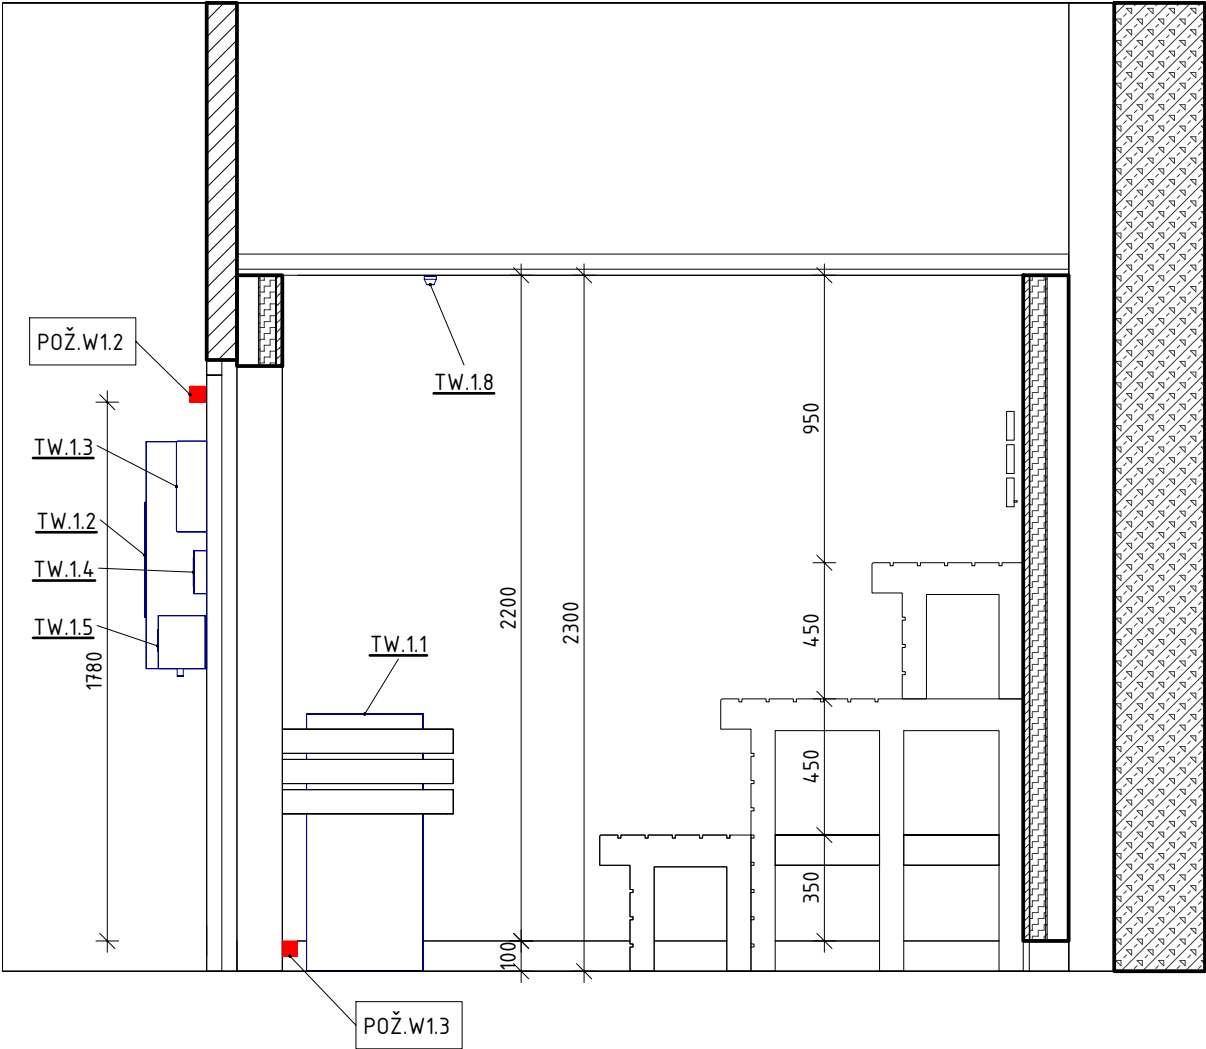

LEGENDA TECHNOLOGIE – FINSKÁ SAUNA W1				
Označení	Komentář k typu	Model	Výrobce	Počet
TW.1.1	Saunová kamna s výparníkem 24kW	Herkules XL S120 HD Vapor	EOS Saunatechnik GmbH	1
TW.1.2	El. rozvaděč pro saunu	Model	Výrobce	1
TW.1.3	Modul k řídicí jednotce sauny	Model	Výrobce	1
TW.1.4	Řídicí jednotka	Model	Výrobce	1
TW.1.5	Transformátor pro osvětlení	230V/12V, 200W – 300W (IP65)	Výrobce	1
TW.1.7	Nouzové tlačítko			1
TW.1.8	Teplotní senzor	Model	Výrobce	1
TW.1.9	Úklidové osvětlení	Model	Výrobce	1

POŽADAVKY NA PROFESE – TECHNOLOGIE – FINSKÁ SAUNA W1				
Označení	Komentář k typu	Parametry požadavku	Počet	Popis
POŽ.W1.1	SAMOSTATNÝ JISTĚNÝ EL. PŘÍVOD PRO ROZVADĚČ SAUNY (volný konec cca 2m)	18 kW/400V (MIN. SOUBĚH 12kW)	1	ELEKTRO
POŽ.W1.2	DATOVÝ KABEL PRO PŘÍPADNÉ DÁLKOVÉ OVLÁDÁNÍ SAUNY(volný konec cca 2m)	kabel UTP CAT 5e	1	ELEKTRO
POŽ.W1.3	PŘIROZENÝ PŘÍVOD ČERSTVÉHO VZDUCHU DO PROSTORU SAUNY (prostup ve stěně zakončen větrací mřížkou)	Otvor 500x100mm	1	VZT
POŽ.W1.4	NUCENÝ ODTAH PROSTORU SAUNY (ukončené nad stropem sauny 2m flexi kusem dlouhým)teplota 40 – 50°C; vlhkost 8 – 15%)	180 m3/h	1	VZT
POŽ.W1.5	PŘÍVODNÍ KABEL PRO NOUZOVÉ TLACÍTKO (propojené do místa singnalizace)		1	ELEKTRO
POŽ.W1.6	ODKANALIZOVÁNÍ PROSTORU PŘED SAUNOU – PODLAHOVÁ VPUST NEBO PODLAHOVÝ ŽLAB		1	ZTI
POŽ.W1.7	ODVĚTRÁNÍ PROSTORU STROJOVNY A SOUVISEJÍCÍCH PROSTOR		1	VZT

změny

c

b

a

DATUM

PODPIS

INVESTOR:

Univerzita Palackého v Olomouci

Univerzita Palackého v Olomouci
Křížkovského 511/8, 771 47 Olomouc
tel.: +420 585 631 111
e-mail: e-podatelna@upol.cz

GENERÁLNÍ PROJEKTANT:

F.E.D. s.r.o.

Velký Ořechov 177, 763 07 Velký Ořechov
tel.: +420 603 196 334
e-mail: struharova@fed-cz.com

F.E.D. s.r.o.
Velký Ořechov 177, 763 07 Velký Ořechov
tel.: +420 603 196 334
e-mail: struharova@fed-cz.com

HLAVNÍ PROJEKTANT A AUTOR NÁVRHU:

TECHNICO Opava s.r.o.

TECHNICO Opava s.r.o.
Hradecká 1576/51
746 01 Opava
tel: 553 760 970
info@technico.cz

TECHNICO Opava s.r.o.
architects & engineers

PROJEKTANT ČÁSTI:

ZODP. PROJEKTANT:

Ing. Radka VORÁČOVÁ

VYPRACOVAL:

Ing. Radka VORÁČOVÁ

KONTROLOVAL:

Ing. Radka VORÁČOVÁ

ČÁST DOKUMENTACE:

D.2.14. TECHNOLOGIE WELLNESS

Rekonstrukce sportovní haly
UP v Olomouci

FORMÁT

3×A4

DATUM

09/2023

STUPEŇ

DPS

ZAKÁZKOVÉ ČÍSLO

TO-520-DPS

K.ú. Lazec, parc.č. st. 492/2, st. 657, st. 493, st. 629, 25, 30/1, 30/10, 30/11, 30/12, 30/14; K.ú. Hejčín, parc.č. 97/4, 97/5, 97/6

MĚŘITKO:

ČÍSLO VÝKRESU:

ŘEZY 4 A 5

1 : 25

D.2.14.b.04.