


ŘEZ 1-1

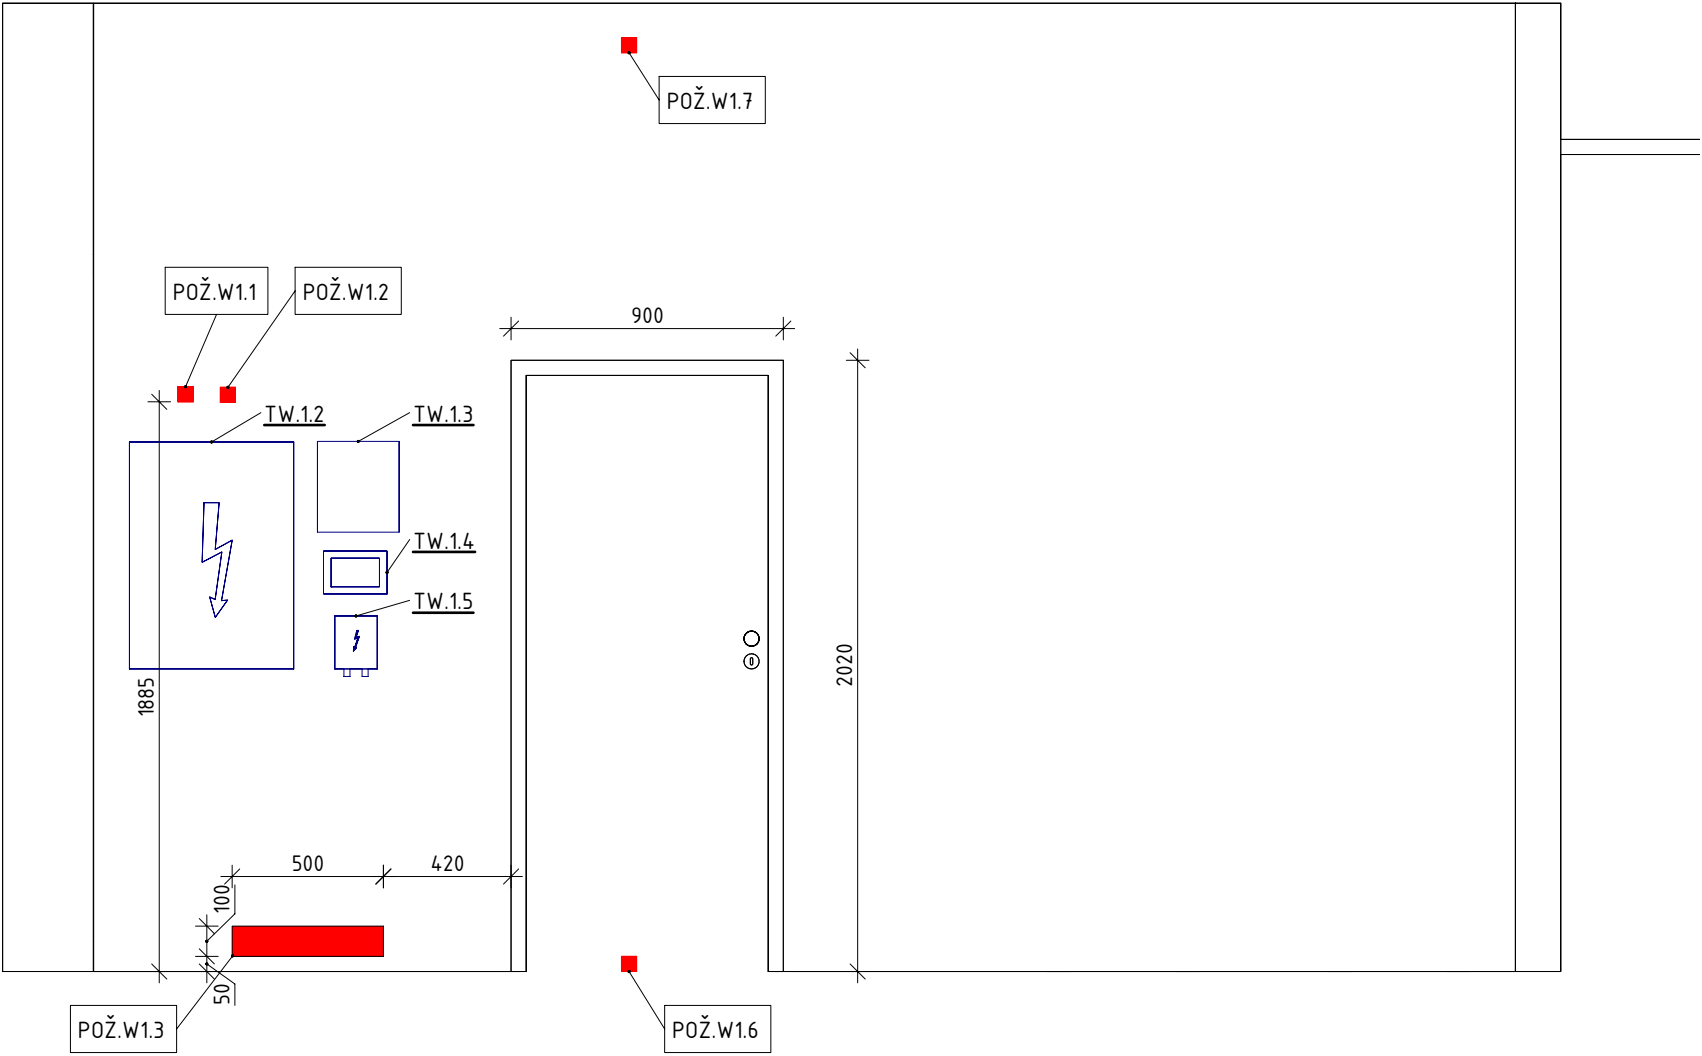

LEGENDA TECHNOLOGIE – FINSKÁ SAUNA W1				
Označení	Komentáře k typům	Model	Výrobce	Počet
TW.1.1	Saunová kamna s výparníkem 24kW	Herkules XL S120 HD Vapor	EOS Saunatechnik GmbH	1
TW.1.2	El. rozvaděč pro saunu	Model	Výrobce	1
TW.1.3	Modul k řídicí jednotce sauny	Model	Výrobce	1
TW.1.4	Řídicí jednotka	Model	Výrobce	1
TW.1.5	Transformátor pro osvětlení	230V/12V, 200W – 300W (IP65)	Výrobce	1
TW.1.7	Nouzové tlačítko			1
TW.1.8	Teplotní senzor	Model	Výrobce	1
TW.1.9	Úklidové osvětlení	Model	Výrobce	1

POŽADAVKY NA PROFESE – TECHNOLOGIE – FINSKÁ SAUNA W1				
Označení	Komentáře k typům	Parametry požadavku	Počet	Popis
POŽ.W1.1	SAMOSTATNÝ JIŠTĚNÝ EL. PŘÍVOD PRO ROZVADEČ SAUNY (volný konec cca 2m)	18 kW/400V (MIN. SOUBĚH 12kW)	1	ELEKTRO
POŽ.W1.2	DATOVÝ KABEL PRO PŘÍPADNÉ DÁLKOVÉ OVLÁDÁNÍ SAUNY(volný konec cca 2m)	kabel UTP CAT 5e	1	ELEKTRO
POŽ.W1.3	PŘIROZENÝ PŘÍVOD ČERSTVÉHO VZDUCHU DO PROSTORU SAUNY (prostup ve stěně zakončen větrací mřížkou)	Otvor 500x100mm	1	VZT
POŽ.W1.4	NUCENÝ ODTAH PROSTORU SAUNY (ukončené nad stropem sauny 2m flexi kusem dlouhým)teplota 40 – 50°C; vlhkost 8 – 15%)	180 m3/h	1	VZT
POŽ.W1.5	PŘÍVODNÍ KABEL PRO NOUZOVÉ TLACÍTKO (propojené do místa singnalizace)		1	ELEKTRO
POŽ.W1.6	ODKANALIZOVÁNÍ PROSTORU PŘED SAUNOU – PODLAHOVÁ VPUST NEBO PODLAHOVÝ ŽLAB		1	ZTI
POŽ.W1.7	ODVĚTRÁNÍ PROSTORU STROJOVNY A SOUVISEJÍCÍCH PROSTOR		1	VZT

ZMĚNY	c		DATUM		PODPIS	
	b					
	a					

INVESTOR:		Univerzita Palackého v Olomouci	
		Univerzita Palackého v Olomouci Křížkovského 511/8, 771 47 Olomouc tel.: +420 585 631 111 e-mail: e-podatelna@upol.cz	

GENERÁLNÍ PROJEKTANT:		F.E.D. s.r.o.	
		F.E.D. s.r.o. Velký Ořechov 177, 763 07 Velký Ořechov tel.: +420 603 196 334 e-mail: struharova@fed-cz.com	

HLAVNÍ PROJEKTANT A AUTOR NÁVRHU:		TECHNICO Opava s.r.o.	
		TECHNICO Opava s.r.o. Hradecká 1576/51 746 01 Opava tel: 553 760 970 info@technico.cz	

PROJEKTANT ČÁSTI:			
ZODP. PROJEKTANT:	Ing. Radka VORÁČOVÁ		
VYPRACOVAL:	Ing. Radka VORÁČOVÁ		
KONTROLOVAL:	Ing. Radka VORÁČOVÁ		

ČÁST DOKUMENTACE:	
D.2.14. TECHNOLOGIE WELLNESS	

Rekonstrukce sportovní haly UP v Olomouci	FORMÁT	3×A4
	DATUM	09/2023
	STUPEŇ	DPS
	ZAKÁZKOVÉ ČÍSLO	TO-520-DPS
K.ú. Lazce, parc.č. st. 492/1, st. 492/2, st. 657, st. 493, st. 629, 25, 30/1, 30/10, 30/11, 30/12, 30/14; K.ú. Hejčín, parc.č. 97/4, 97/5, 97/6	MĚŘITKO:	ČÍSLO VÝKRESU:
ŘEZ 1-1	1 : 25	D.2.14.b.02.