
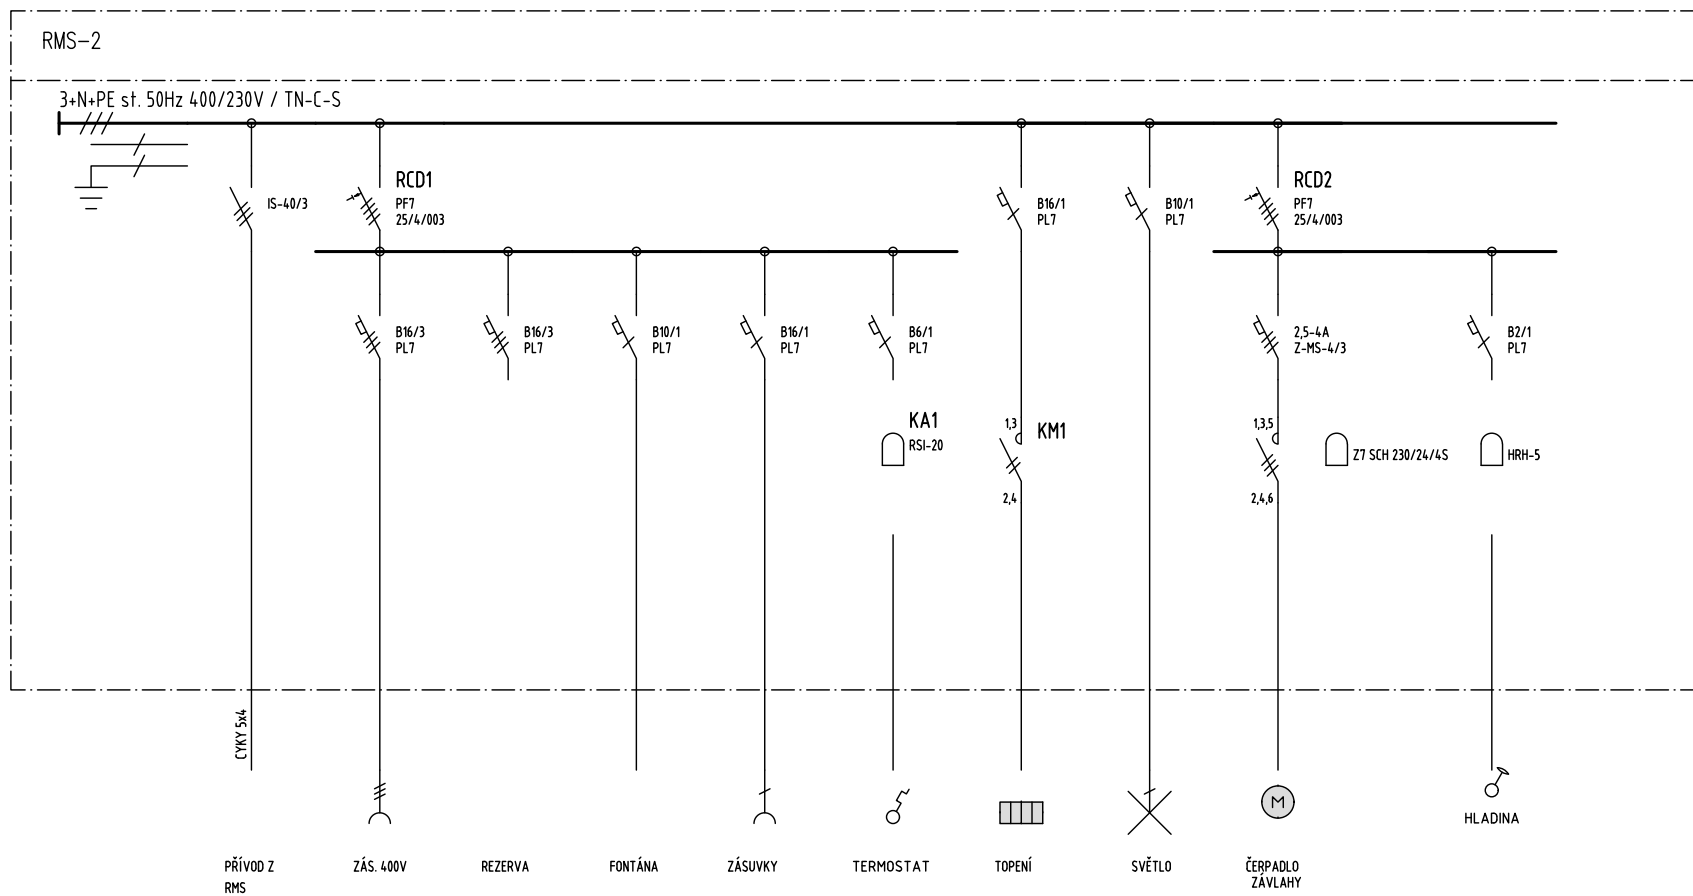
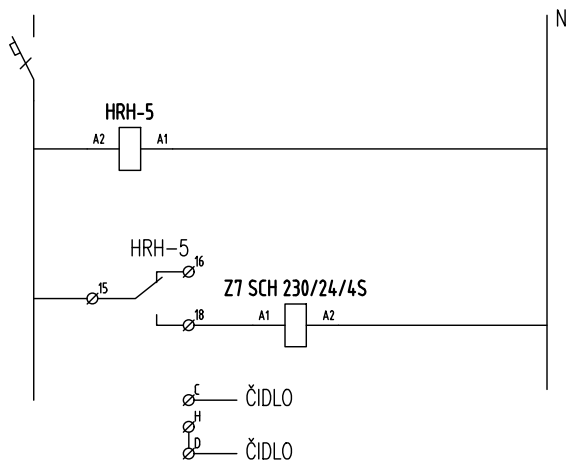


VYPRACOVAL VRBA	ODP. PROJ. PROFESE VRBA	KONTROLOVAL STOJASPAL	HL. INŽ. PROJEKTU STOJASPAL	<div></div> <div>Ing. Martin STOJASPAL</div> <div>IČ: 88280314</div> <div>+420 776 260 800   info@elektroms.cz</div>	
MÍSTO STAVBY: BOTANICKÁ ZAHRADA					
INVESTOR: UNIVERZITA PALACKÉHO V OLOMOUCI					
AKCE:					
UNIVERZITA PALACKÉHO V OLOMOUCI, BOTANICKÁ ZAHRADA				FORMÁT	4xA4
DOKUMENTACE SKUTEČNÉHO PROVEDENÍ				DATUM	4/2021
SILNOPROUDÁ ELEKTROTECHNIKA				STUPEŇ	DSPS
				MĚŘÍTKO	NTS
				ZAK. ČÍSLO:	2108
OBSAH:				ARCHIVNÍ KÓD	ČÍS. VÝKRESU
ROZVADĚČ RMS2					



OVLÁDÁNÍ ČERPADLA ZÁVLAHY



Vypracoval: VRBA	AKCE: UNIVERZITA PALACKÉHO V OLOMOUCI, BOTANICKÁ ZAHRADA NÁZEV VÝKRESU: ROZVADĚČ RMS-2		A.Č.:	Z.Č.: 2108	LIST Č.: 3/4
Kontroloval: STOJASPAL				V.Č.: -	
Datum : 2021-05-04					

SCHÉMA VNITŘNÍCH PROPOJŮ OVLÁDÁNÍ ČERPADLA ZÁVLAHY

