



POHLED NA DESKU - T.307.01

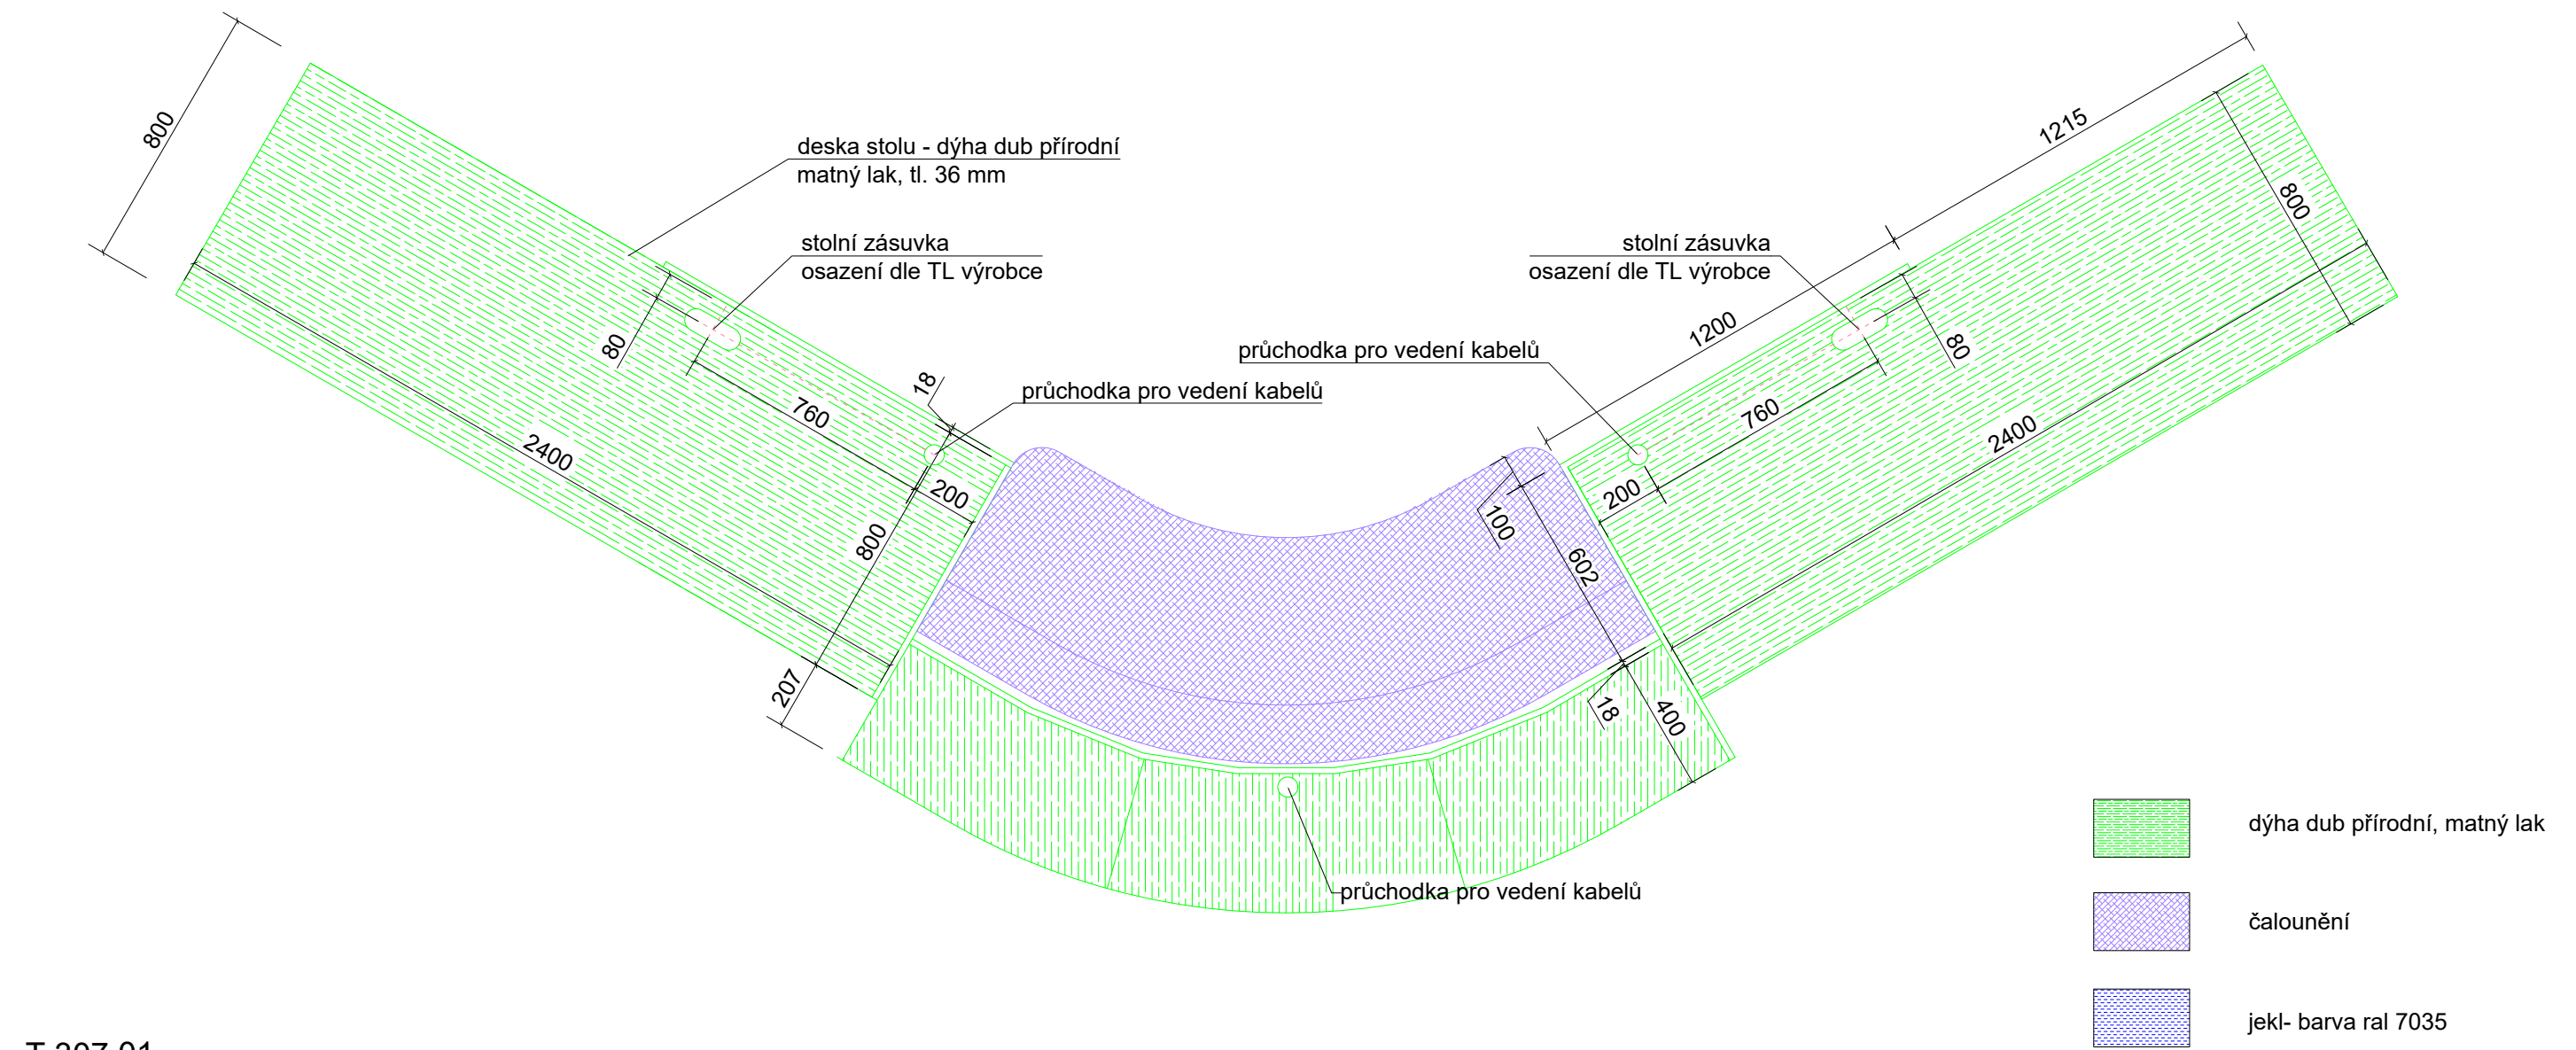

ŘEZ C - T.307.01

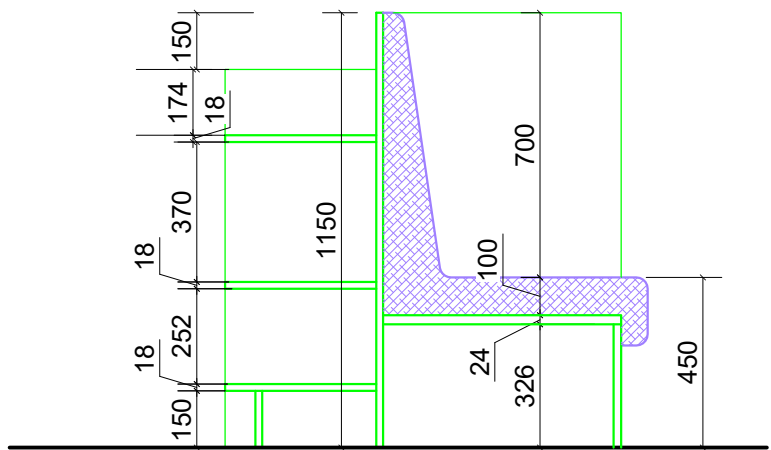

TOTO NENÍ VÝROBNÍ DOKUMENTACE,
PŘED VÝROBOU NUTNO ZAMĚŘIT NA STAVBĚ.
NUTNO ZKOORDINOVAT S PROJEKTEM ELEKTRO.
PŘED VÝROBOU VYZKOKOVAT POVRCHOVÉ ÚPRAVY MATERIÁLŮ.

ječmen studio - MgA. Ing.arch. Lukáš Blažek, Šubova 252/33 , 779 00 Olomouc - Chvalkovice, +420 608 480 997 lukasblazek@jecmen.com, IČ 739 51 455, DIČ: CZ8006245313	
ARCHITEKT:	MgA., Ing.arch. Lukáš Blažek
VYPRACOVAL:	Ing. arch. Eva Blažková
INVESTOR	Univerzita Palackého v Olomouci, IČ 61989592
AKCE	CMTF - Univerzitní 22 - interiér Oprava podlah a rekonstrukce omítek a stropů v kancelářích 3.07, 3.08, 4.11 a 4.12 studijní - T.307.01

www.jecmen.com	
ČÍSLO ZAKÁZKY	20220401
DATUM	10/2023
STUPEŇ	DSP + INT
ČÁST DOK.	D.1.1
FORMÁT	A3
MĚŘÍTKO	1/20
ČÍSLO PŘÍLOHY	11c

