


LEGENDA

z d i v o

zdivo

0x navrhové prvky

stávající prvky

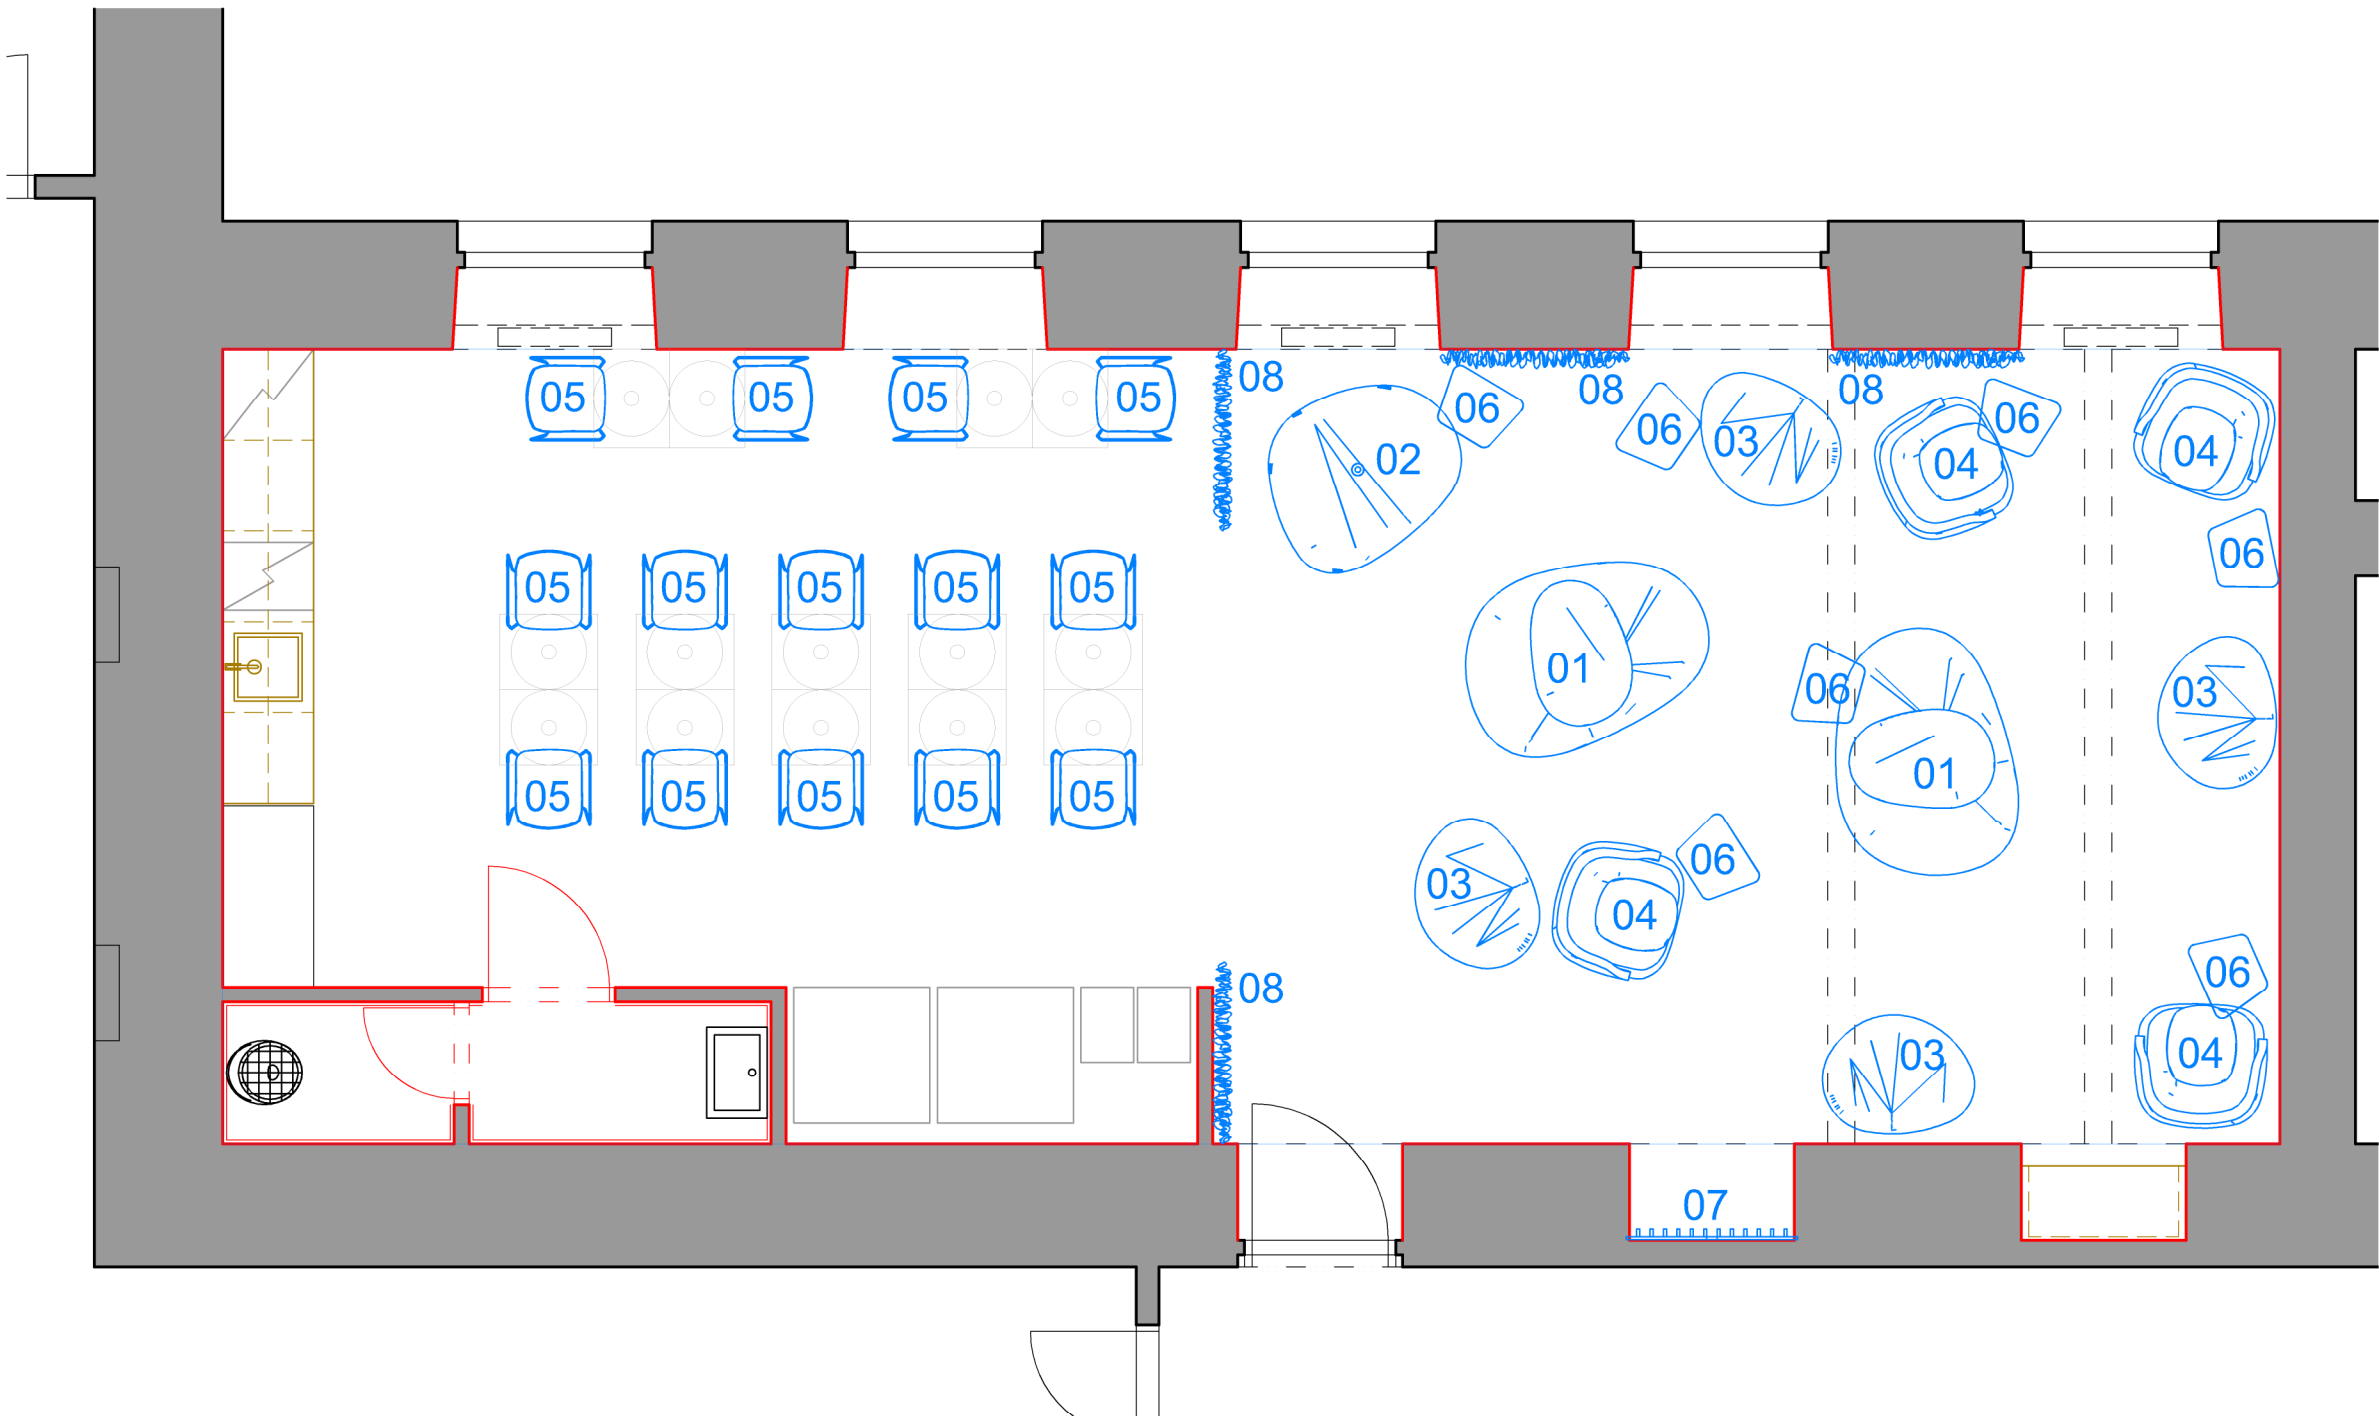

b

ZMĚNA UŽIVÁNÍ MÍSTNOSTI P1.65

MÍSTO:

Žižkovo náměstí 951/5, 779 00 Olomouc

OBJEDNATEL:

Univerzita Palackého v Olomouci

Křížkovského 511/8

779 00 Olomouc

DODAVATEL:

STUDIOPAB s.r.o.

Šantova 657/8, 779 00 Olomouc

IČ: 039 15 221

Mgr. Ing. arch. Jan Pospíšil, ČKA 4281

Ing. arch. Jana Pospíšilová, ČKA 3463

Ing. arch. Tomáš Machovský, ČKA 4153

PODKLAD PRO VÝBĚR DODAVATELE

INTERIÉR: PŮDORYS

M 1:50

VIII 2024