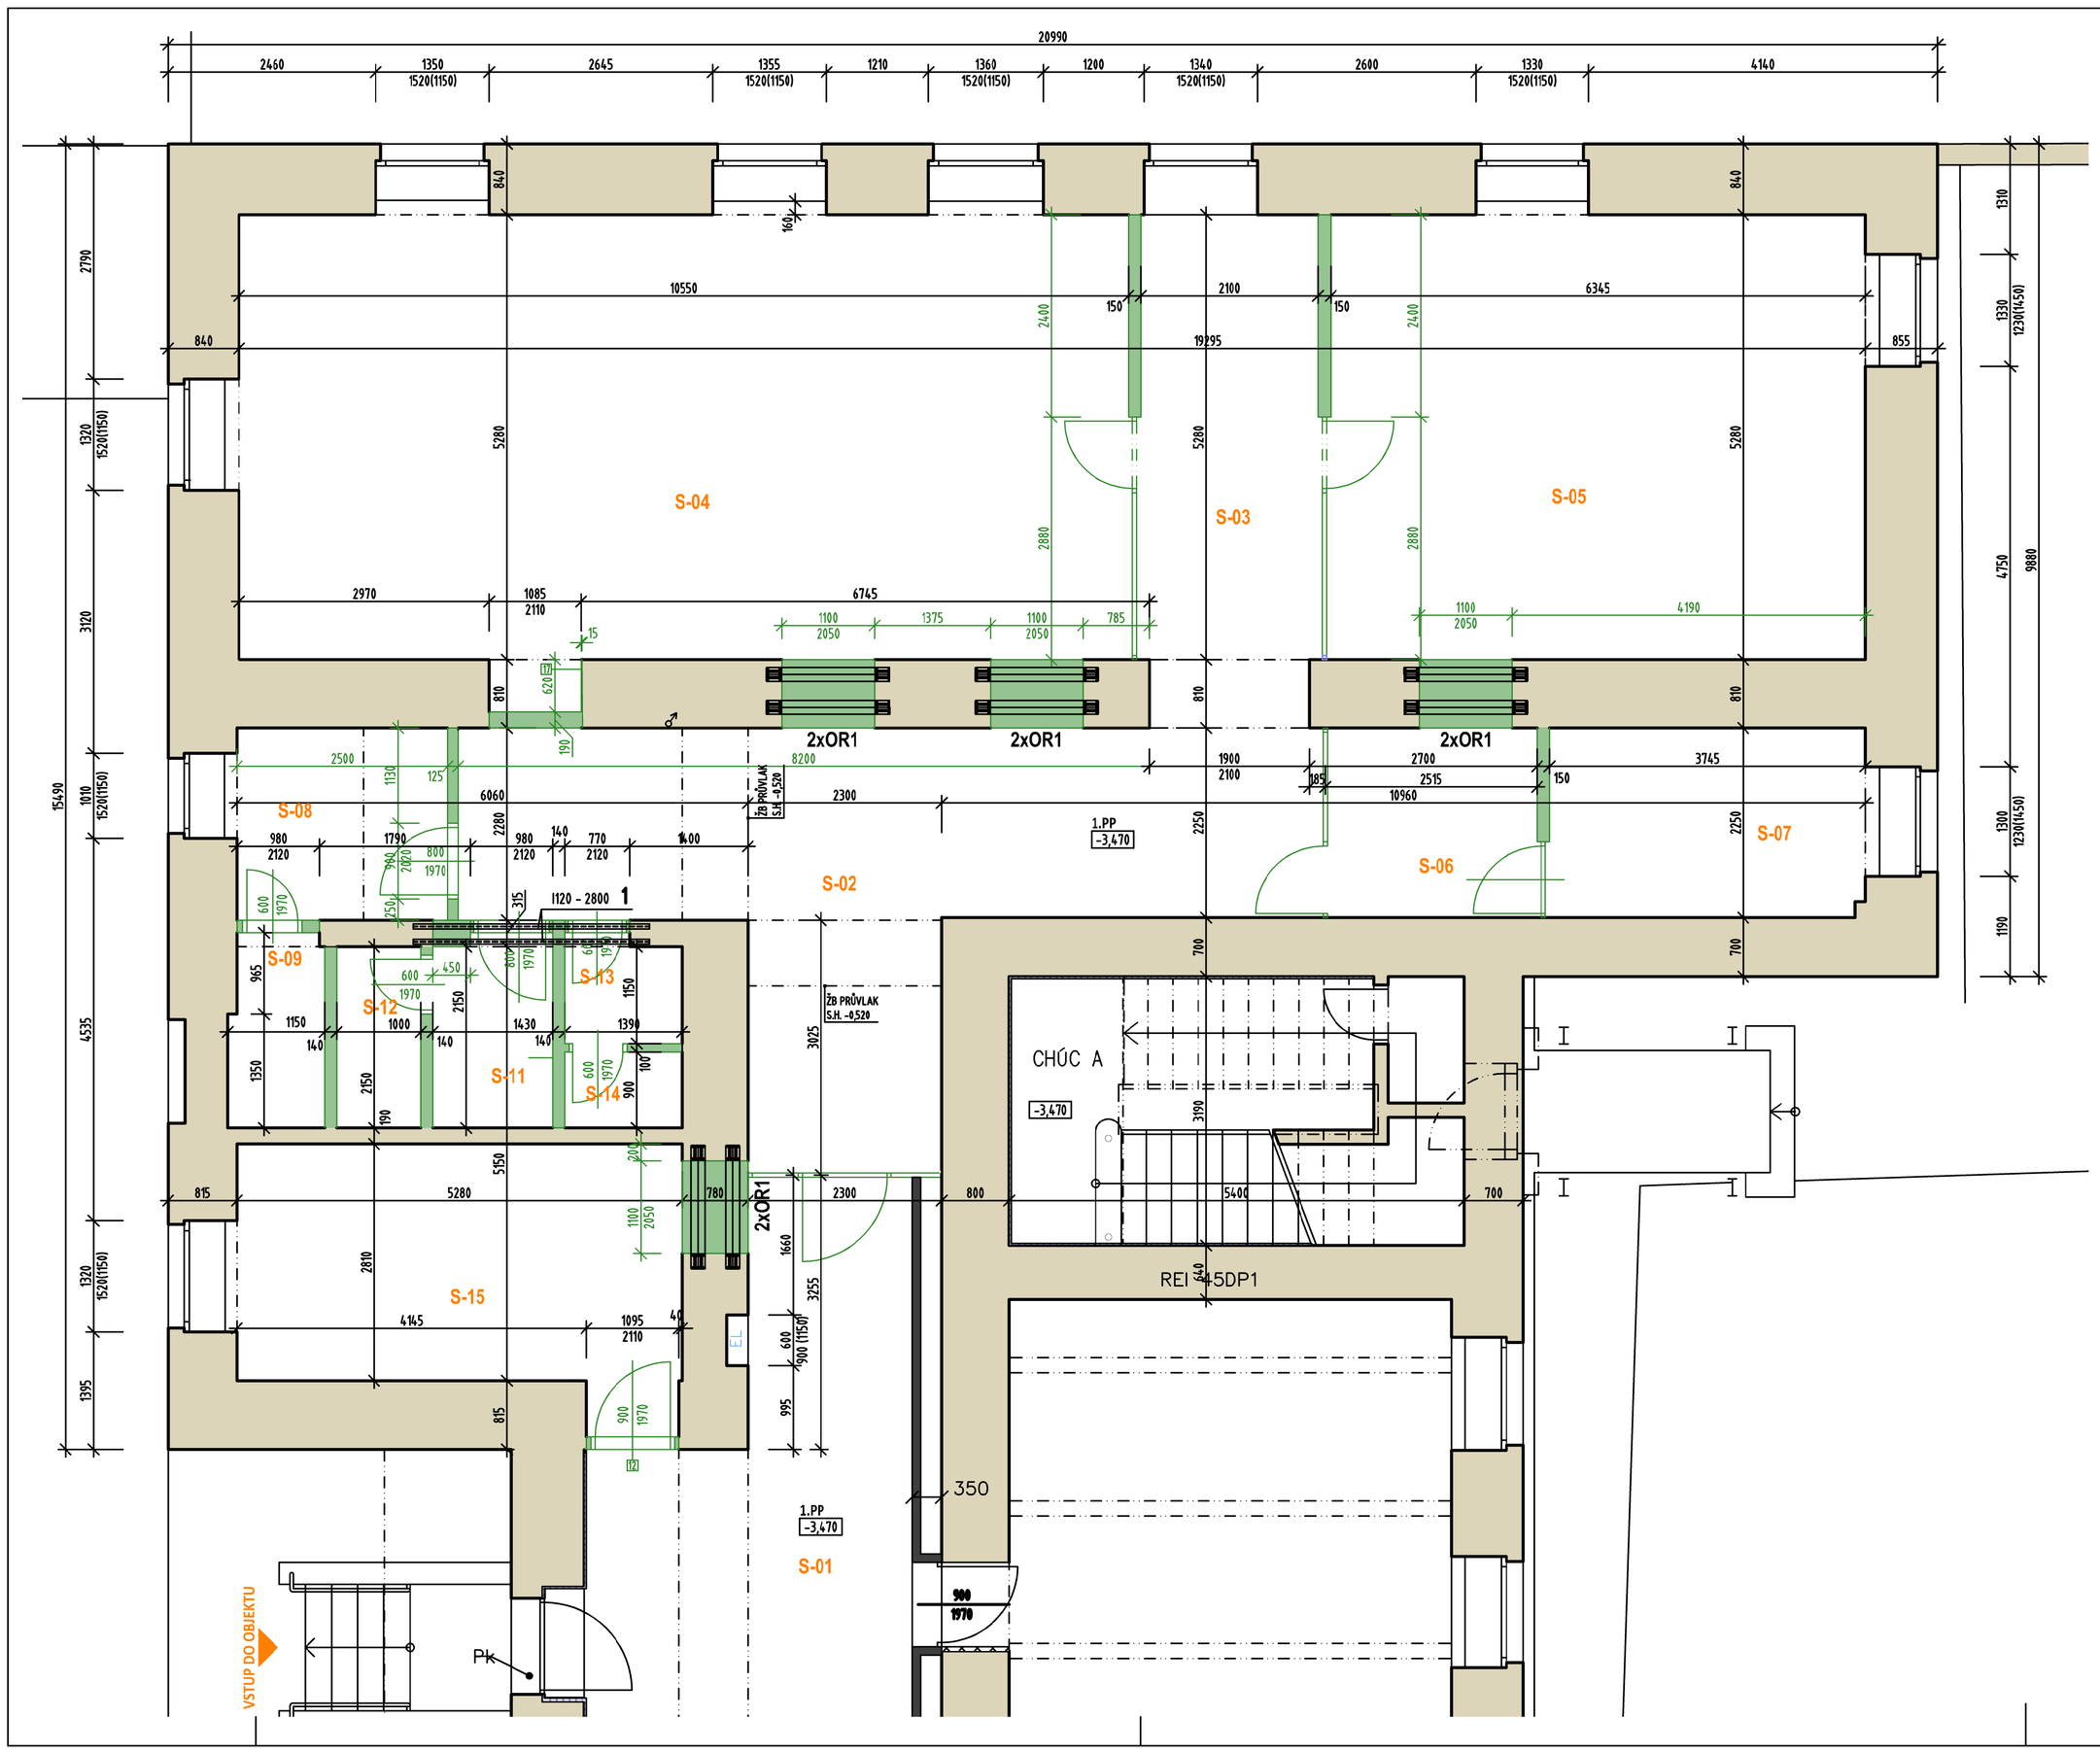

OCELOVÉ KONSTRUKCE
Výkaz materiálu

Č.pol.	ks	Průřez ... Délka Materiál	Hmotnost na 1m pro 1 ks	Celková délka [mm]	Celková hmotnost [kg]
1	2	I120 ... 2800 11 373.0	11.10 kg/m 31.08 kg/ks	5600	62.16
Hmotnost oceli celkem [kg]					62.16
Včetně přirážky 5%					65.27

OCEL S235

POZNÁMKY:

- OCELOVÉ RÁMY OR1 OSADIT NA KÓTĚ −3,815 DO VYROVNANÉHO BETONOVÉHO LOŽE.
- VÝKRES JE PODKLADEM PRO VYPRACOVÁNÍ VÝROBNÍ DOKUMENTACE DODAVATELSKÉ FIRMY!
- ROZMĚRY JEDNOTLIVÝCH PRVKŮ UPRAVIT DLE VÝROBNÍ DOKUMENTACE A SKUTEČNÝCH ROZMĚRŮ OBJEKTU ZMĚŘENÝCH NA MÍSTĚ OSAZENÍ.

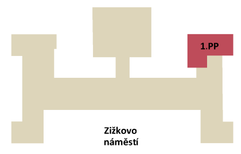

Souřadnicový systém: S-JTSK
Výškový systém: Bpv

Název a stupeň projektu
PdF Žižkovo nám. 5
rekonstrukce části 1.PP
Dokumentace stavby jednostupňová (Pro provádění stavby)

Datum zpracování projektu: Březen 2024 | Kat. území: Olomouc-město | Zakázkové číslo GP: 9-051/123/00

Generální projektant
ALFAPROJEKT OLOMOUC, a.s.
17. listopadu 1215/2a; 772 00 Olomouc
tel.:585 206 060; fax: 585 227 166
e-mail: alfaprojekt@alfaprojekt.com
IČ: 258 49 280

Architekt projektu: Ing. Jaromír Vyměťal
Manažer projektu: Ing. František Babica
Hlavní inženýr projektu: Ing. František Babica

Zodpovědný projektant: Ing. Josef Novák
Vypracoval: Ing. Josef Novák

Autorizace

Objekt/Soubor: **SO101 Budova PdF Žižkovo nám. 5**

Část dokumentace: **Stavebně konstrukční řešení**

Formát: A4
Měřítko: 1:50
Datum 1. vydání: 31.3.2024

Název přílohy: VÝKRES TVARU 1.PP ŘEŠENÉHO PROSTORU

Číslo přílohy: **D.1.1.2.02**
Pare