

**Schéma 1.PP**

Řešená část objektu - 1.PP

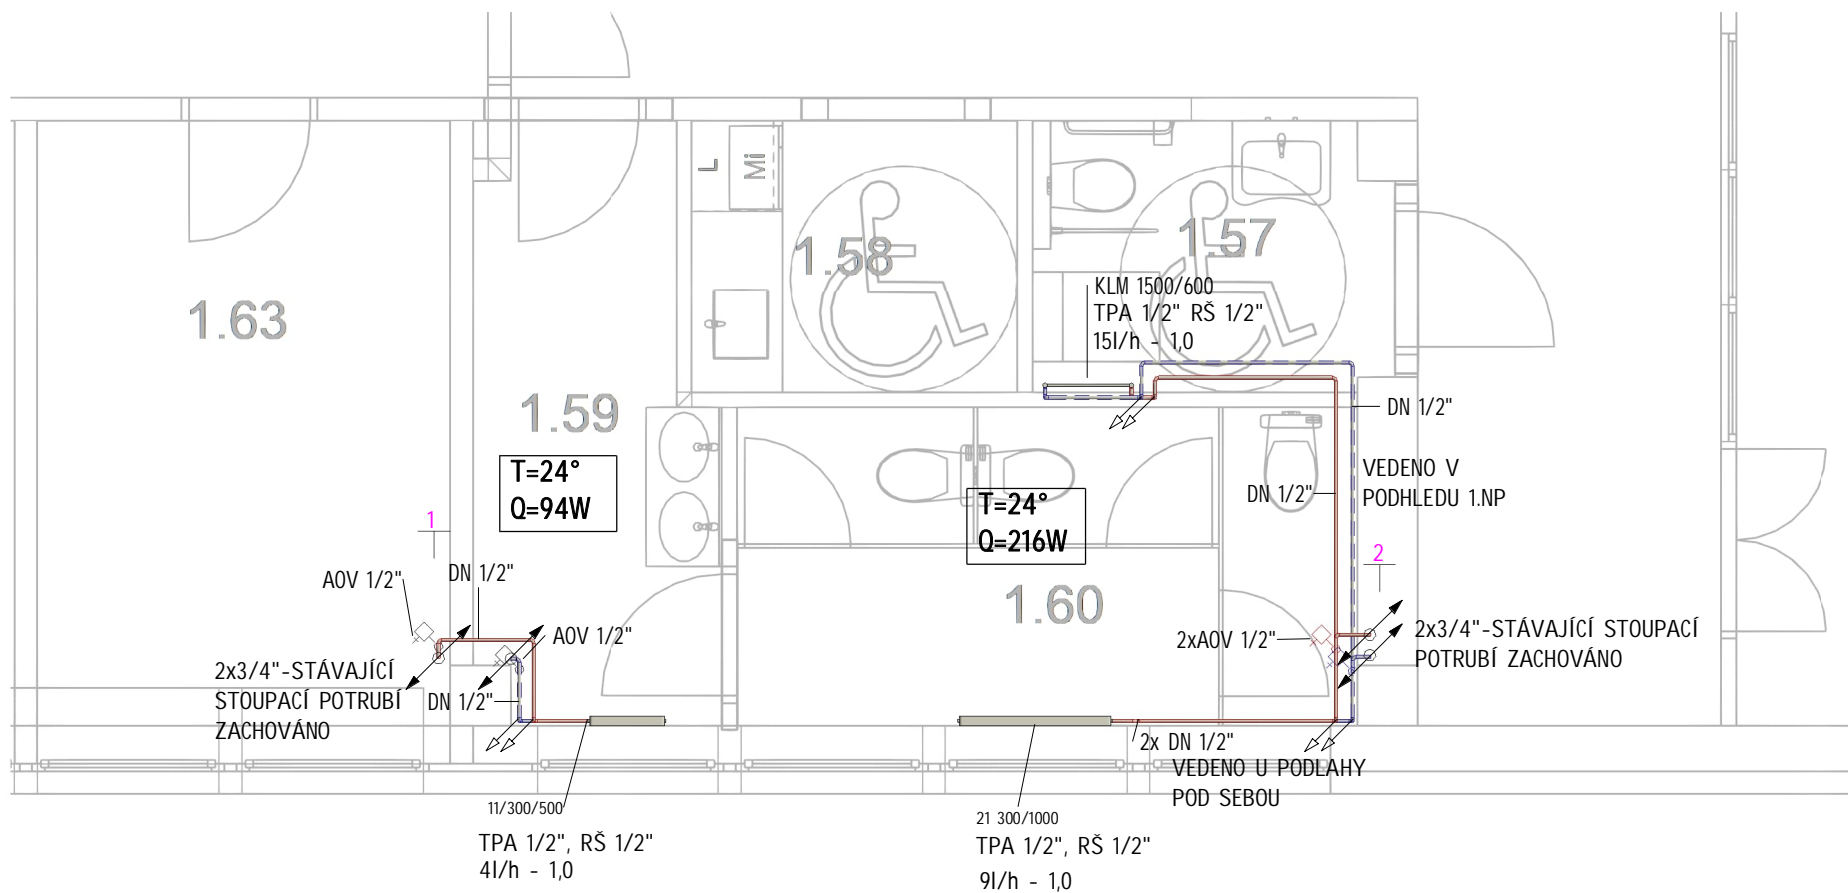
1NP-ut

Schéma 1.NP

Řešená část objektu - 1.NP

[illegible]

Schéma 2.NP

Rozsena část objektu - 2.NP

### LEGENDA ZNAČENÍ VZT PRVKŮ:

KK	KULOVÝ KOHOUT
VKK	VYPOUŠTĚČÍ KULOVÝ KOHOUT
AOV	AUTOMATICKÝ ODVZDUŠŇOVACÍ VENTIL

## LEGENDA ZNAČEK PRVKŮ

DESKOVÉ OTOPNÉ TĚLESO S BOČNÍM PŘIPOJENÍM  
TERMOSTATICKÝ RADIÁTOROVÝ VENTIL S AUTOMATICKÝM  
OMEZENÍM PRŮTOKU, PŘÍMÉ PŘÍPOJENÍ  
VENTIL JE OSAZEN HLAVÍČÍ PRO VEŘEJNÉ PROSTORY  
UZÁVÍRACÍ A REGULAČNÍ SROUBENÍ S VYPOUSTĚNÍM  
PŘÍMÉ PŘÍPOJENÍ NEBO ROHOVÉ

STOUPÁ (KLEŠÁ) DO  
NÁSLEDUJÍCÍHO PODLAŽÍ

STOUPÁ (KLEŠÁ) V TOMTO  
PODLAŽÍ

## LEGENDA POTRUBÍ

— POTRUBÍ TOPNÉ VODY - PŘÍVOD 75°C  
- - - POTRUBÍ TOPNÉ VODY - VRAT 55°C


———— STÁVAJÍCÍ POTRUBÍ TOPNÉ VODY  
- PŘÍVOD 75°C  
----- STÁVAJÍCÍ POTRUBÍ TOPNÉ VODY  
- VRAT 55°C

———— POTRUBÍ TOPNÉ VODY DEMONTÁŽ  
- PŘÍVOD 75°C  
----- POTRUBÍ TOPNÉ VODY DEMONTÁŽ  
- VRÁT 55°C

POZNÁMKA:

- STÁVAJÍCÍ TĚLESA V ŘEŠENÝCH MÍSTNOSTECH BUDOU DEMONTOVÁNA A NAHRAZENA NOVÝM

Revize	Popis revize	Datum	Podpis

Zodpovědný projektant: Ing. Jan Valenta		Projektant: Lenka Fláková		Hlavní inženýr projektu: Ing. Petr Ramík		 <b>RV projekt</b>	
Misto stavby: 17. listopadu 930/8, Olomouc, 779 00		Katastr: k.ú. Olomouc-město, č. parcely st. 1501, 94/71, 94/74		Investor: Univerzita Palackého v Olomouci, Křížkovského 511/8, Olomouc 779 00		<b>RV projekt s.r.o.</b> info@rvprojekt.cz Poláskova 1535 www.rvprojekt.cz Val. Mezifící, 77501	
Název stavby:  <b>PF OPOL - projektová dokumentace vybraných místností budovy B</b>		Projektant dle části:		Číslo paré			
Objekt:  D.2 - Objekt B2 D.2.4 - Technika prostředí staveb D.2.4.3 - Vytápění		Datum 07/19/24		Stupeň DPS			
Název výkresu:		Formát 10 x A4		Měřítko 1:50			
<b>Vytápění hygienického zázemí</b>		Číslo výkresu		<b>D.2.4.3-02</b>			