


PŮDORYS_1NP

LEGENDA VÝSTUPŮ 1NP	POZNÁMKA
101	101.01 - 101.02
102	102.01 - 102.02
103	103.01 - 103.02
200	200.01 - 200.02

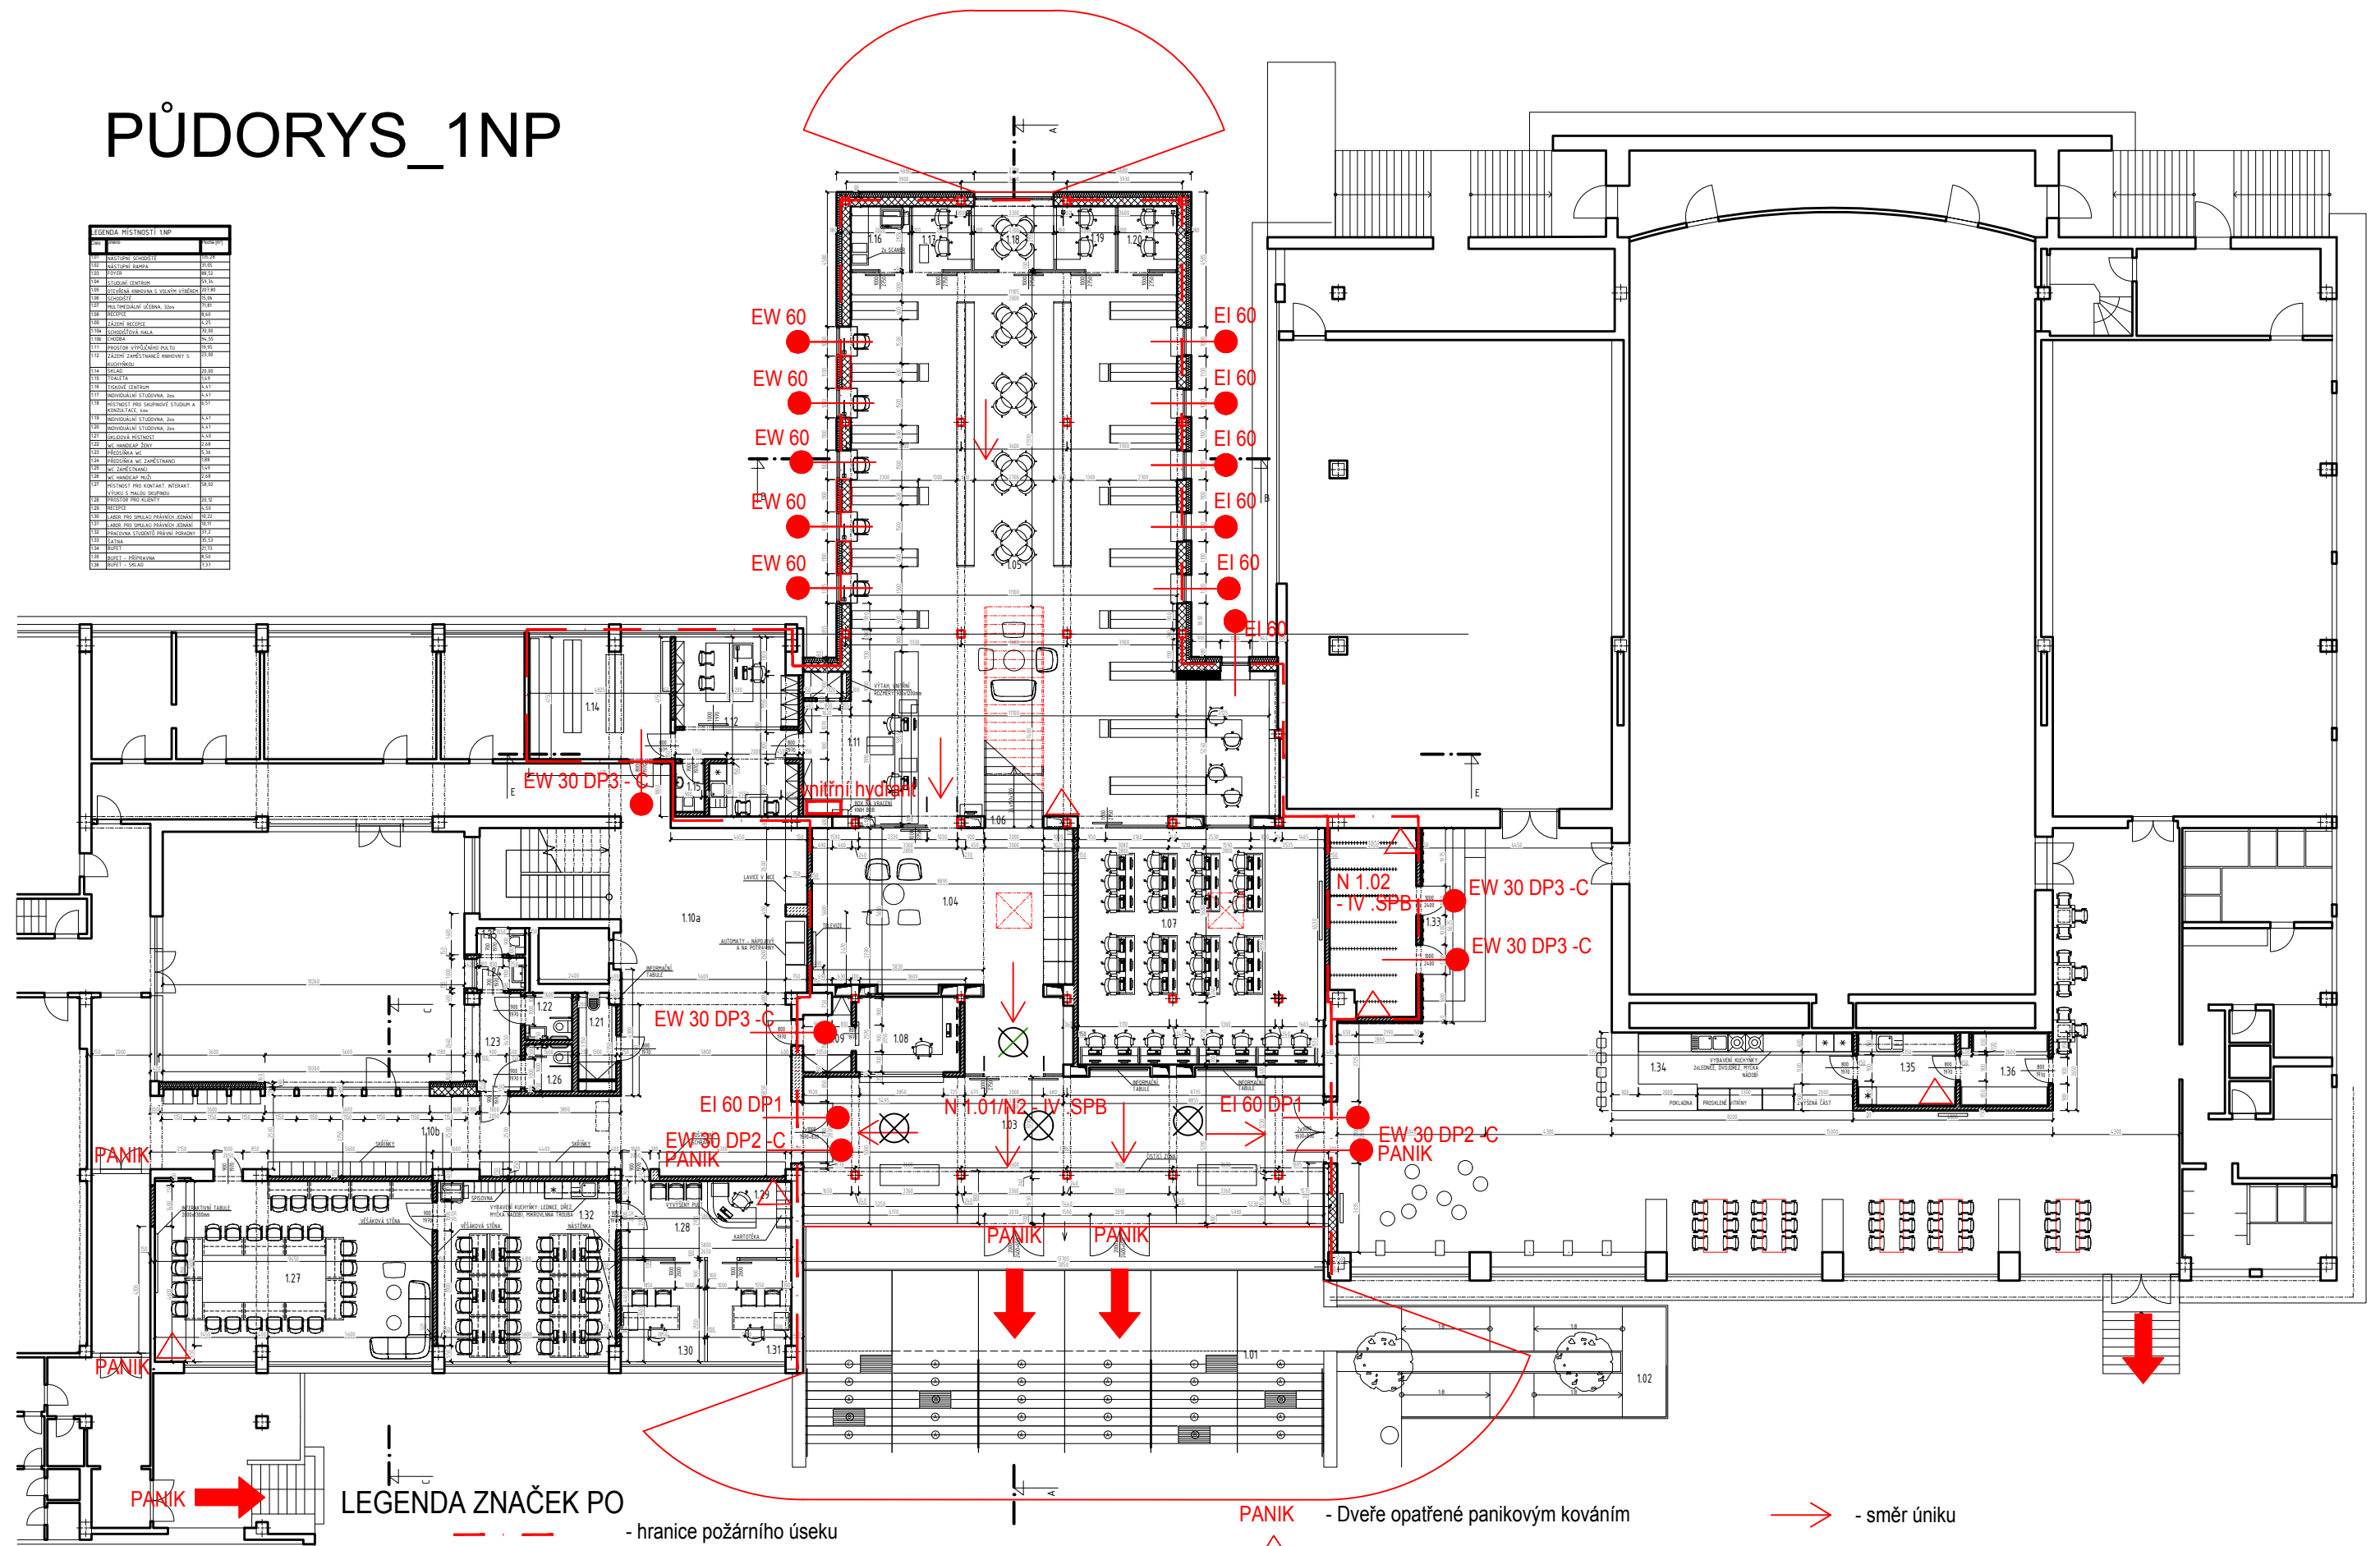

LEGENDA ZNAČEK PO

- hranice požárního úseku
- N 1.01/N1 - I.SP.B - Nadzemní požární úsek / 1.NP - stupeň požární bezpečnosti
- EW 15DP3-C - Požární úzávěr s 15-ti min.odolností, materiál hořlavosti DP3 samozavírací zařízení

- PANIK - Dveře opatřené panikovým kováním
- △ - hasící přístroje
- - vnitřní hydrant
- ➔ - únikový východ

- ➔ - směr úniku
- ⊗ - Nouzové osvětlení