


# PŮDORYS\_1NP

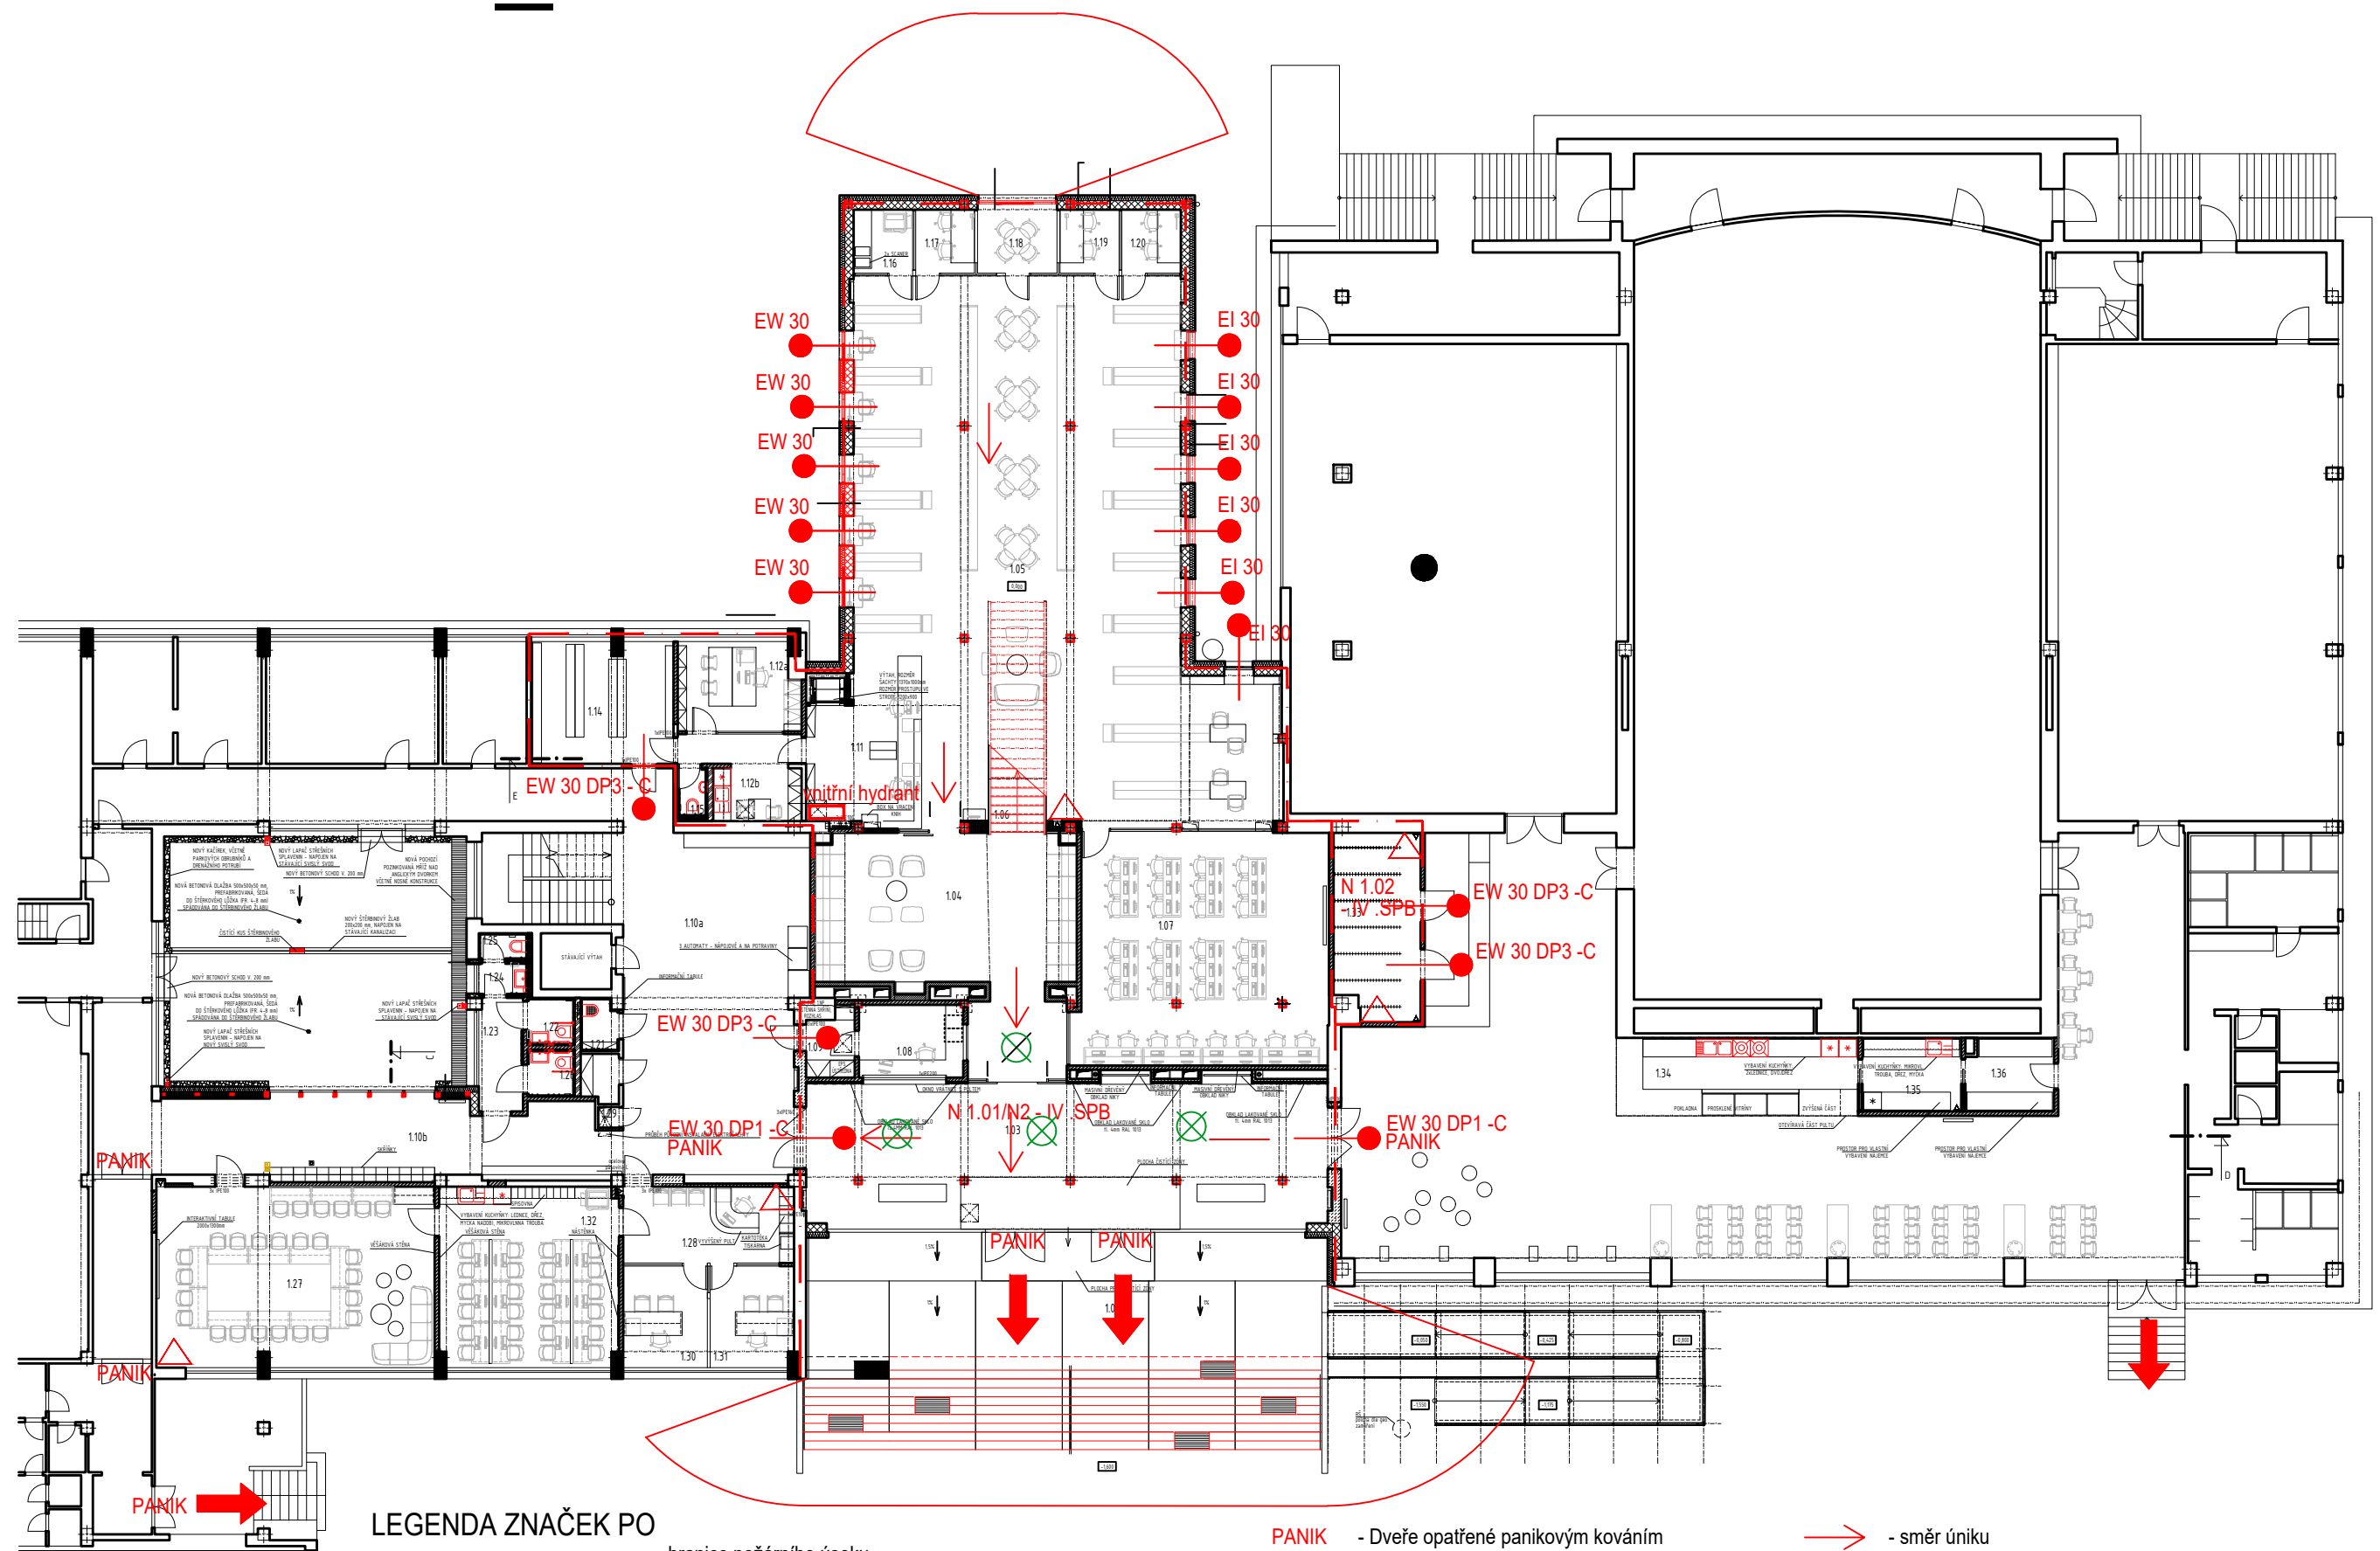

## LEGENDA ZNAČEK PO

— — — — — - hranice požárního úseku

N 1.01/N1 - I .SPB - Nadzemní požární úsek / 1.NP - stupeň požární bezpečnosti

EW 15DP3-C - Požární úzavěr s 15-ti min.odolností, materiál hořlavosti DP3 samozavírací zařízení

PANIK - Dveře opatřené panikovým kováčím

△ - hasící přístroje

□ - vnitřní hydrant

➔ - únikový východ

➔ - směr úniku

⊗ - Nouzové osvětlení