


Část 1 (RUP)

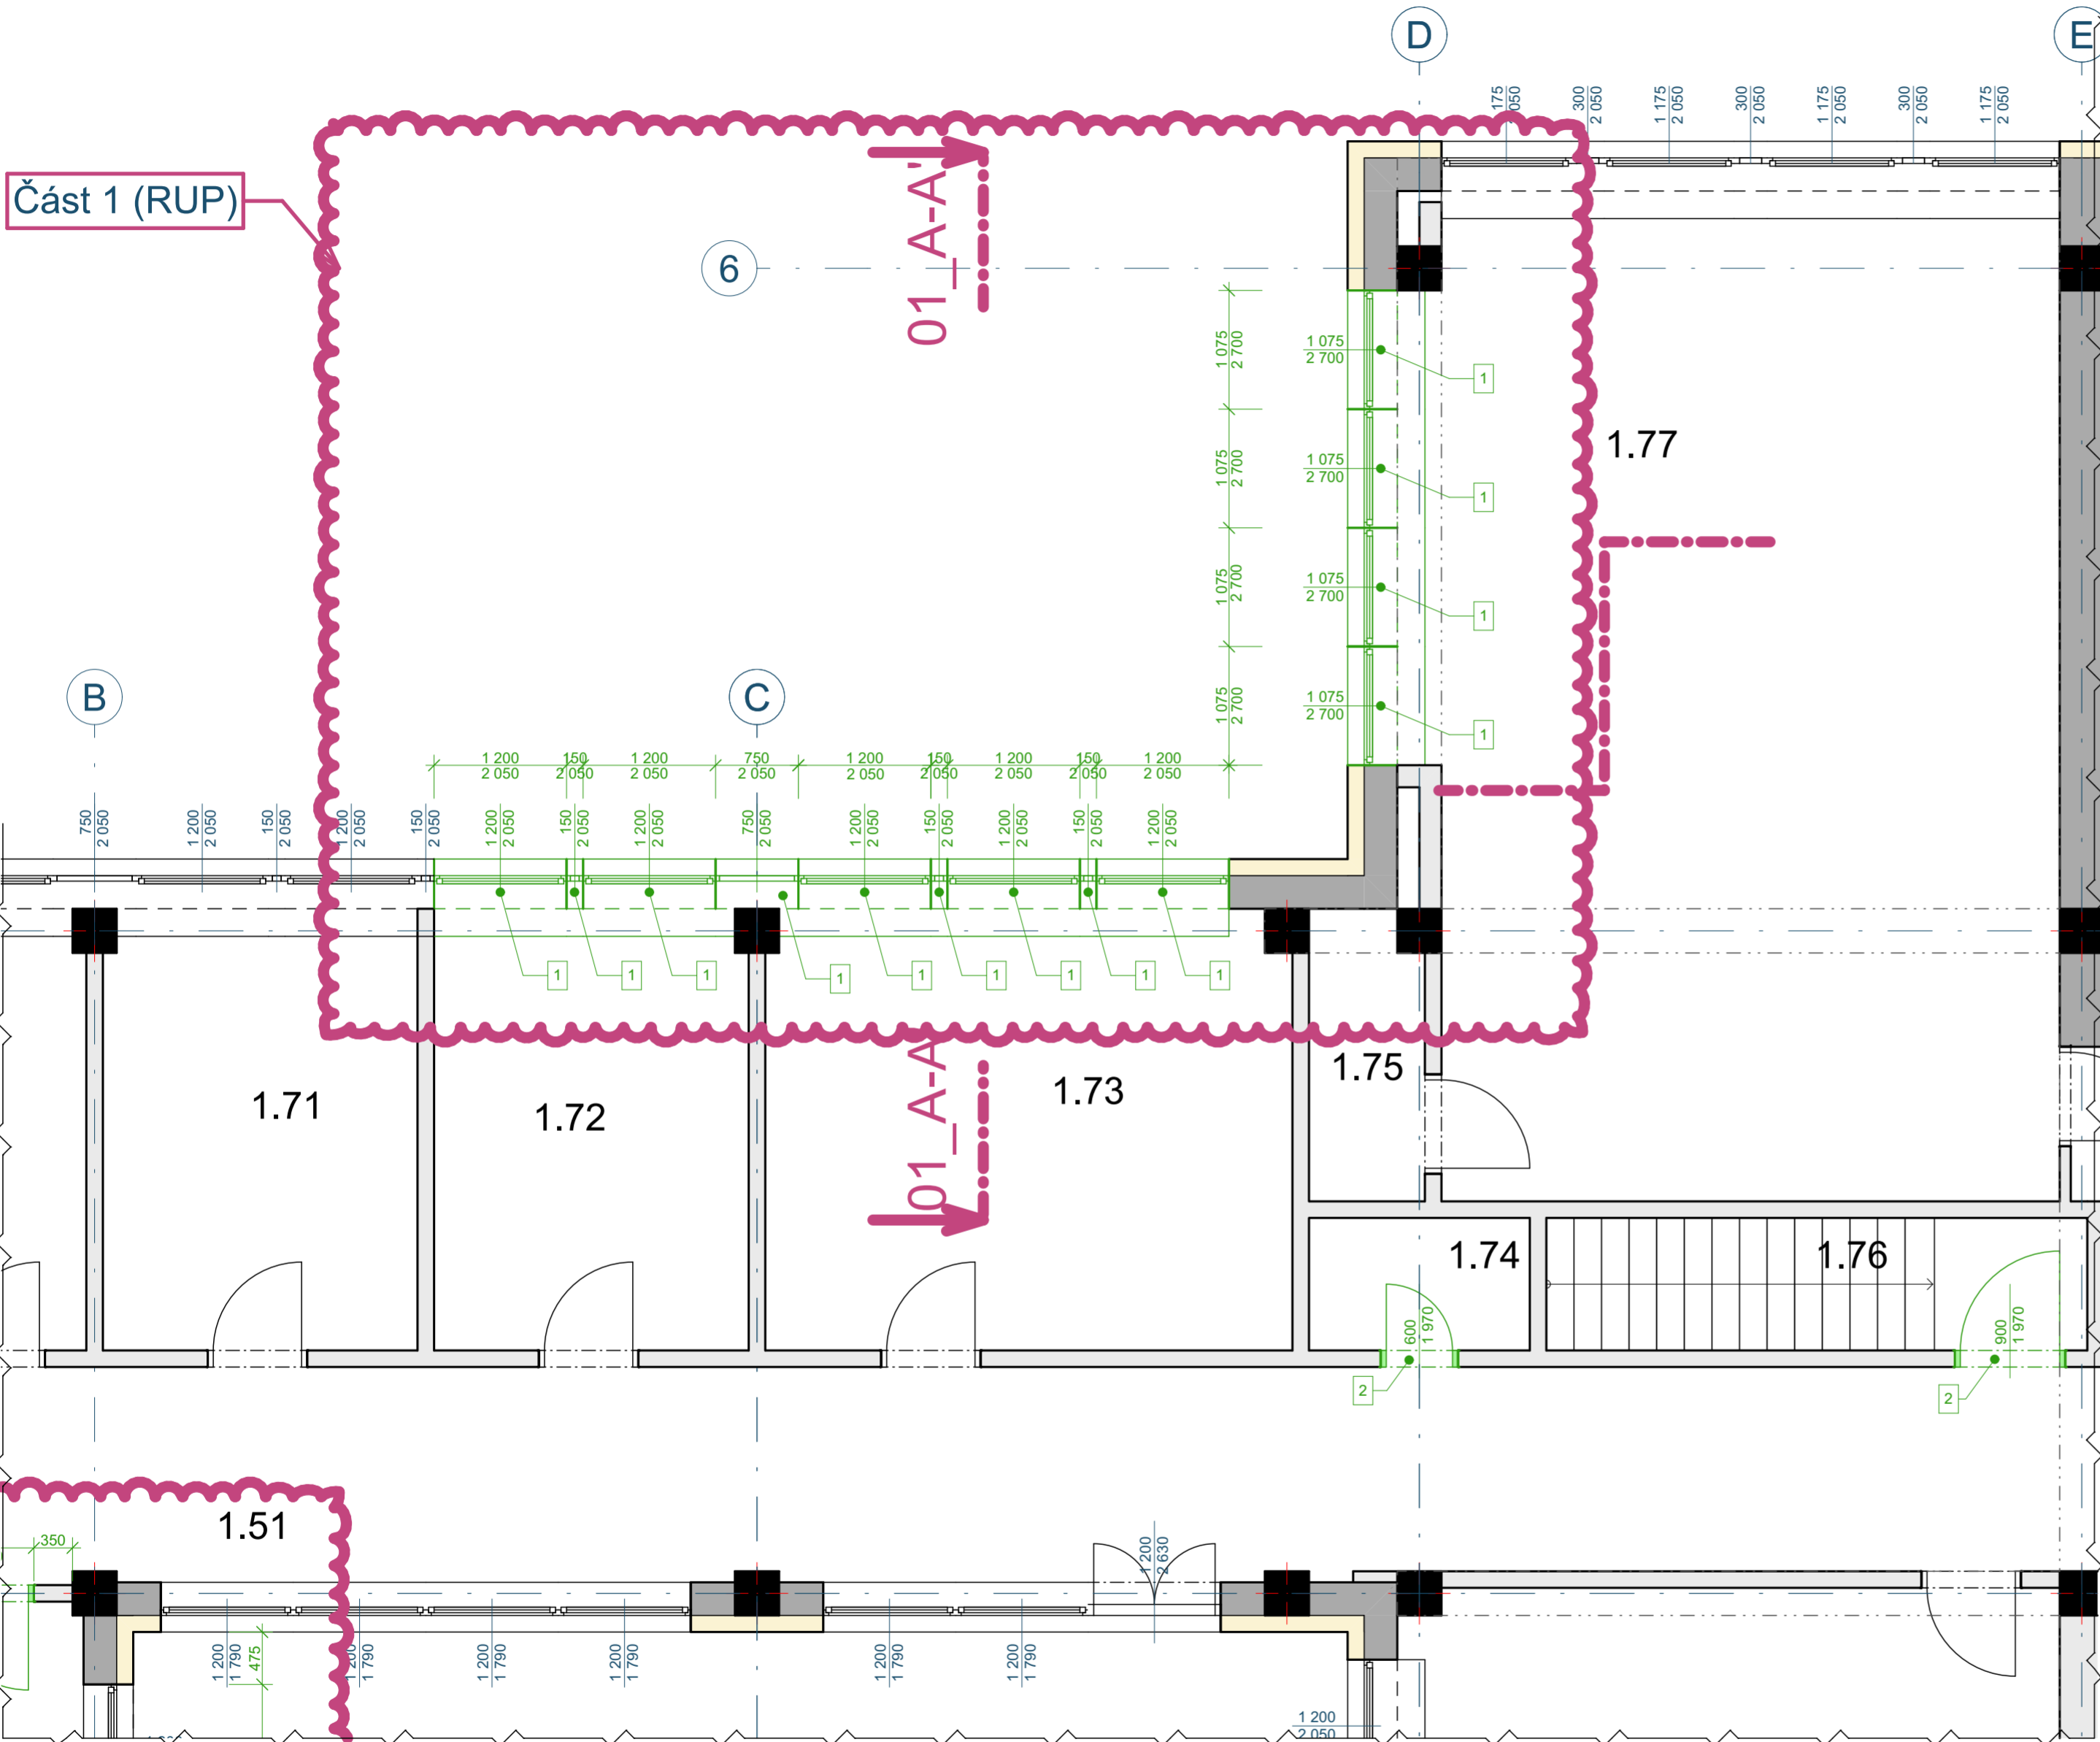

Poznámka:

Obecné bourací a demontážní práce:
- Demontáž stávajících okenních výplní a jejich výměna za identické s požární odolností a zařízením pro jejich zavření systémem EPS.


Bourání a demontáže:
1 - Demontáž stávajícího okna včetně vnitřního a vnějšího parapetu.
2 - Demontáž stávajících dveří včetně zárubně (výměna za dveře s požární odolností).

02 Tabulka místností 1.NP - osy B-D					
Č.	Název místnosti	Plocha (m2)	Nášílapná vrstva	Povrchová úprava zdí	Povrchová úprava stropu
1.71	Kancelář	11,35	Koberec	Omítka + nátěr	Omítka + nátěr
1.72	Kancelář	11,35	Koberec	Omítka + nátěr	Omítka + nátěr
1.73	Kancelář	18,95	Koberec	Omítka + nátěr	Omítka + nátěr
1.74	Technická místnost	2,40	PVC	Omítka + nátěr	Omítka + nátěr
1.75	Technická místnost	2,90			
1.77	Kancelář	53,12	Koberec	Omítka + nátěr	Omítka + nátěr

Legenda:


Stávající a bourané konstrukce:

- Stávající nosné konstrukce - železobeton
1.PP - ŽB400 (vyšší části, ostatní ŽB300)
1.-4.NP - ŽB330
- Stávající nosné konstrukce - zdivo
1.PP - cihly P150, malta M25
1.-.5.NP - CDK-A-P100/1250-I, malta M25
schodiště, výtah zdivo, 1.PP -, cihly P150, CDM 150, malta M100,
1.-.5.NP - CDM 100, malta M50
- Stávající nenosné konstrukce
- Bourané konstrukce

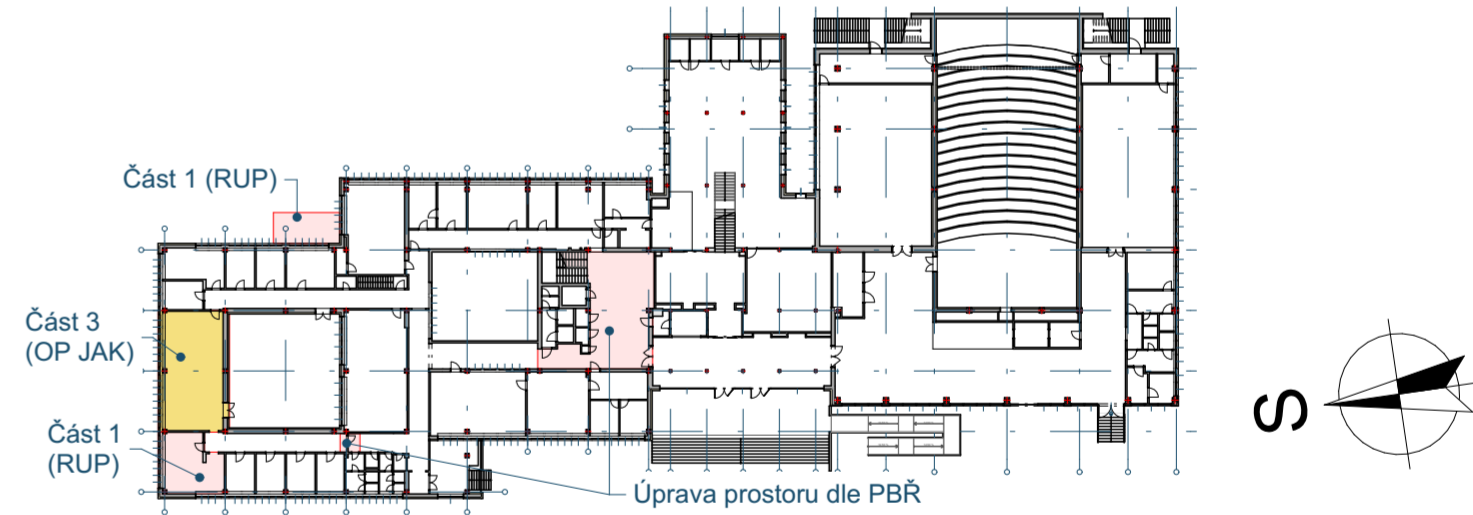

Revize	Popis revize	Datum	Podpis

±0,000 = 1.NP m n.m., Balt p.v.

Zodp. projektant:		Projektant:		Hlavní inženýr projektu:		Generální projektant:	
Ing. Jan Šubrt		Ing. Petr Ramík		Ing. Petr Ramík		<div> RV projekt</div>	
Místo stavby:		17. listopadu 930/8, Olomouc, 779 00				RV projekt s.r.o.	
Katastr:		k.ú. Olomouc-město, č. parcely st.1501, 94/71, 94/74				Poláškova 1535, Val. Meziříčí, 757 01	
Stavebník:		Univerzita Palackého v Olomouci, Křižkovského 511/8, Olomouc, 779 00				info@rvprojekt.cz	
Název stavby:		PF UPOL, Změna užívání vnitřních prostor budovy B, fáze 2				www.rvprojekt.cz	
Objekt:						+420 724 877 726	
D.1 - Budova B						Projektant dílčí části:	
D.1.1 - Architektonicko stavební řešení						.	
Datum		02/2023		Číslo paré			
Stupeň		DPS					
Formát		6xA4					
Měřítka		1:50					
Název výkresu:		1.NP - stávající stav a bourání - osy B-D_5-6 (část1)				Číslo výkresu	
						2022_45.2-D.1.1_13	