


Legenda:

Stávající a nové konstrukce:

- Stávající nosné konstrukce - Železobeton
1.PP - ŽB400 (vyšší části, ostatní ŽB300)
1.-4.NP - ŽB300
- Stávající nosné konstrukce - zdivo,
1.PP - cihly P150, malta M25
1.-.5.NP - CDK-A-P100/1250-I, malta M25
schodiště, výtah zdivo, 1.PP - , cihly P150, CDM 150, malta M100,
1.-.5.NP - CDM 100, malta M50
- Stávající nenosné konstrukce
- Zemina - původní terén
- Beton vyztužený
- Podkladní beton
- Ocel konstrukční

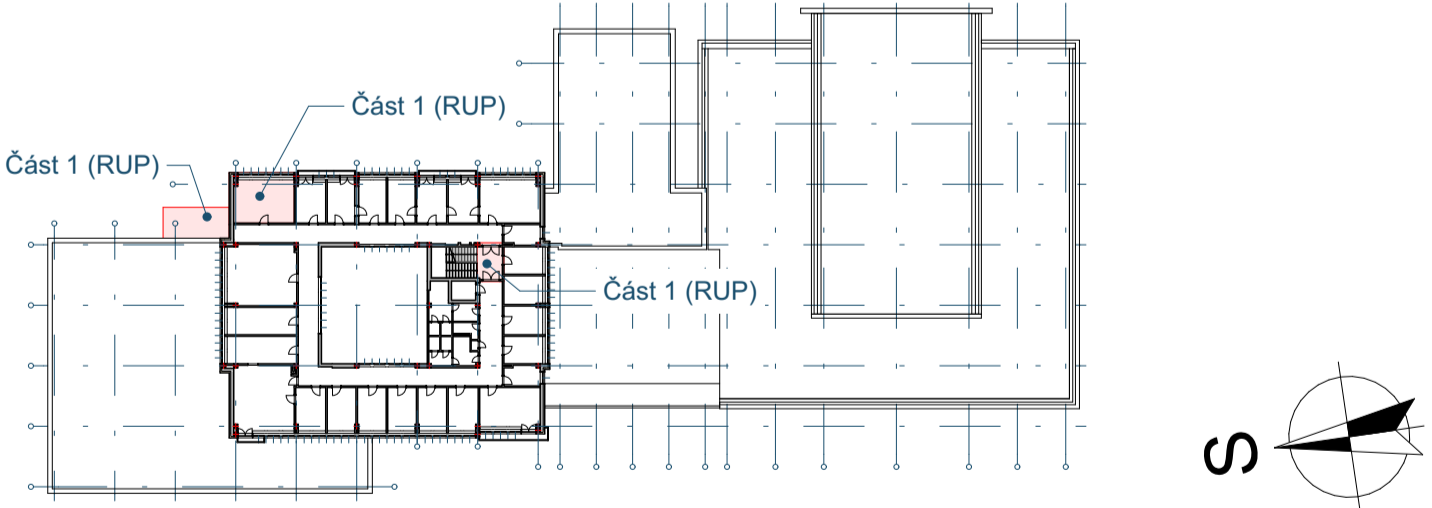

Revize	Popis revize	Datum	Podpis

±0,000 = 1.NP m n.m., Balt p.v.		Ing. Jan Šubrť		Ing. Petr Ramík		Ing. Petr Ramík		Ing. Petr Ramík	
Místo stavby:		17. listopadu 930/8, Olomouc, 779 00		Katastr:		k.ú. Olomouc-město, č. parcely st.1501, 94/71, 94/74		Stavebník:	
Název stavby:		PF UPOL, Změna užívání vnitřních prostor budovy B, fáze 2		Datum		02/2023		Číslo paré	
Objekt:		D.1 - Budova B		Stupeň		DPS		Formát	
Název výkresu:		ÚS_4.NP (část 1)		Měřítko		1:20		Číslo výkresu	
								2022_45.2-D.1.1_40	