

Tabulka místností 1.NP					
Č.	Název místnosti	Plocha (...)	Nášlapná vrstva	Povrchová úprava zdi	Povrchová úprava str...
1.51	Chodba	125,36	PVC	Omítka + nátěr	Minerální kazetový podhled
1.54	Chodba	26,32	PVC	Omítka + nátěr	Minerální kazetový podhled
1.66	Kancelář	11,35	Koberec	Omítka + nátěr	Omítka + nátěr
1.67a	Kancelář	20,53	PVC	Omítka + nátěr	Omítka + nátěr
1.67b	Kancelář	11,35	PVC	Omítka + nátěr	Omítka + nátěr
1.68a	Učebna	35,45	PVC	Omítka + nátěr	Omítka + nátěr
1.68b	Učebna	35,00	PVC	Omítka + nátěr	Omítka + nátěr

Legenda:

Stávající a nové konstrukce:

- Stávající nosné konstrukce - železobeton
1.PP - ŽB400 (vyšší části, ostatní ŽB300)
1.-4.NP - ŽB330
- Stávající nosné konstrukce - zdivo,
1.PP - cihly P150, malta M25
1.-5.NP - CDK-A-P100/1250-I, malta M25
schodiště, výtah zdivo, 1.PP - cihly P150, CDM 150, malta M100,
1.-5.NP - CDM 100, malta M50
- Stávající nenosné konstrukce
- Nové nenosné zdivo, pároboetonové tvárnice 599/150/249 mm,
 $f_k=1,92$ MPa, $R_w=41$ dB, zděno na tenkovrstvou maltu M5
- Nové nenosné zdivo, vápenopiskové 333/150/199 mm,
 $f_k=10,21$ MPa, $R_w=52$ dB, zděno na tenkovrstvou maltu M10
- Nové konstrukce, plochy, obecně


Překlady:

- Pb1.1 - pároboetonový překlad 150-1250 - 1 ks
- Po1.1 - 2x L60x6, dl. 1300 mm - 3ks
- Po1.2 - 2x L60x6, dl. 2300 mm - 1ks

Poznámka:


- Po provedení demontážních a bouracích pracích budou opraveny povrchy v renovovaných místnostech.
- Omítky stěn a stropů budou očištěny, budou zapraveny defekty po bouracích pracích (odhad 20% nových omítek).
- Kompletně budou místnosti vyštukovány a vymalovány.
- Podlahy: stávající nášlapné vrstvy budou strženy, podkladní beton bude vybroušen (obrokován), trhliny budou lokálně vyspraveny.
- V rámci nového souvrství bude provedena nová samonivelační stěrka (odhad tl. 5-20 mm)

- Pozn. 1: Spára mezi okenním panelem a zdivem se vyplní montážní pěnou a ukončí začistiřovacím profilem.

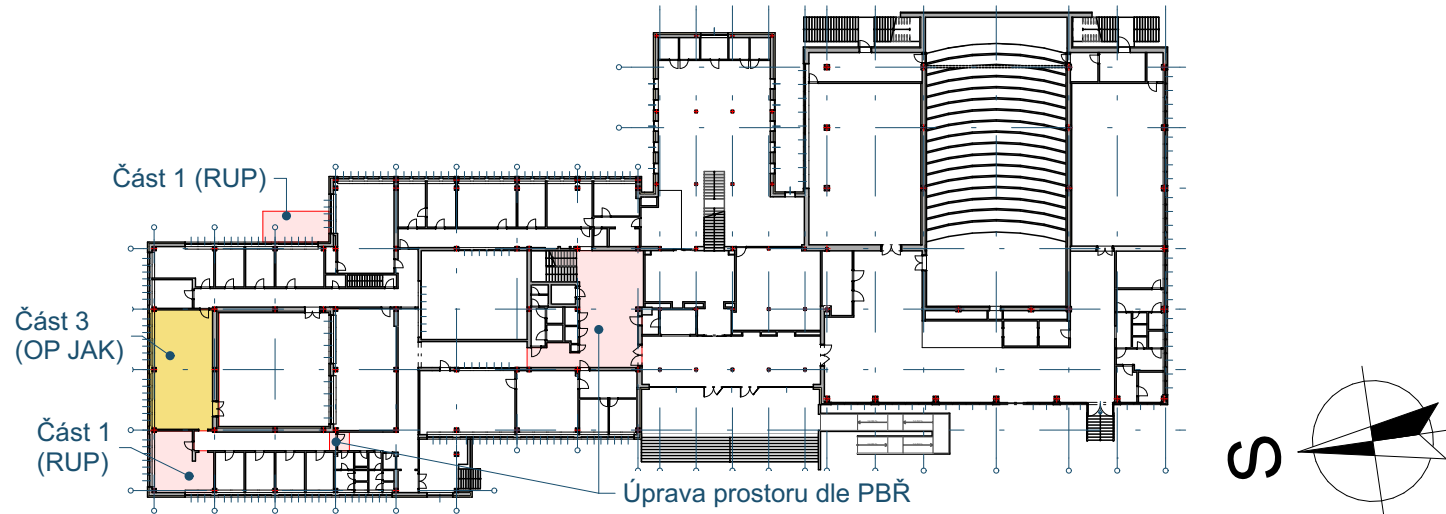

Revize	Popis revize	Datum	Podpis

±0,000 = 1.NP m n.m., Balt p.v.

Zodp. projektant:		Projektant:		Hlavní inženýr projektu:		Generální projektant:		
Ing. Jan Šubrt		Ing. Petr Ramík		Ing. Petr Ramík		<div> RV projekt</div>		
Místo stavby:		17. listopadu 930/8, Olomouc, 779 00						
Katastr:		k.ú. Olomouc-město, č. parcely st.1501, 94/71, 94/74						
Stavebník:		Univerzita Palackého v Olomouci, Křížkovského 511/8, Olomouc, 779 00						
Název stavby:		PF UPOL, Změna užívání vnitřních prostor budovy B, fáze 2				Projektant dílčí části:		
Objekt:		D.1 - Budova B D.1.1 - Architektonicko stavební řešení				Datum 02/2023		
Název výkresu:		1.NP - nový stav - osy A-C_1-4 (část 1, 3)				Stupeň DPS		Číslo paré
						Formát 6x A4		
						Měřítko		
						Číslo výkresu		
						2022_45.2-D.1.1_17		