

| 01 Tabulka místností 1.PP - osy D-K |                            |             |                           |                      |                         |
|-------------------------------------|----------------------------|-------------|---------------------------|----------------------|-------------------------|
| Č.                                  | Název místnosti            | Plocha (m2) | Nášlapná vrstva           | Povrchová úprava zdi | Povrchová úprava stropu |
| 0.01                                | Garáž                      | 95,62       | Betonová mazanina + nátěr | Omitka + nátěr       | Omitka + nátěr          |
| 0.02                                | Garáž                      | 81,62       | Betonová mazanina + nátěr | Omitka + nátěr       | Omitka + nátěr          |
| 0.06                                | Sklad                      | 96,42       | Betonová mazanina + nátěr | Omitka + nátěr       | Omitka + nátěr          |
| 0.34                                | Zádvěří                    | 8,13        | Teracová dlažba           | Omitka + nátěr       | Omitka + nátěr          |
| 0.35                                | Sklad                      | 4,54        | Teracová dlažba           | Omitka + nátěr       | Omitka + nátěr          |
| 0.36                                | Sklad                      | 2,38        | Teracová dlažba           | Omitka + nátěr       | Omitka + nátěr          |
| 0.37                                | Sklad                      | 3,49        | Teracová dlažba           | Omitka + nátěr       | Omitka + nátěr          |
| 0.38                                | Sklad                      | 1,40        | Teracová dlažba           | Omitka + nátěr       | Omitka + nátěr          |
| 0.39                                | Výtah                      | 1,05        | Betonová mazanina + nátěr |                      |                         |
| 0.40                                | Sklad                      | 2,87        | Teracová dlažba           | Omitka + nátěr       | Omitka + nátěr          |
| 0.41                                | Sklad                      | 2,74        | Teracová dlažba           | Omitka + nátěr       | Omitka + nátěr          |
| 0.42                                | Sklad                      | 30,20       | Teracová dlažba           | Omitka + nátěr       | Omitka + nátěr          |
| 0.43                                | Chodba                     | 39,28       |                           | Omitka + nátěr       | Omitka + nátěr          |
| 0.44                                | Výtah                      | 4,56        | Betonová mazanina + nátěr |                      |                         |
| 0.45                                | Schodiště                  | 0,27        | Teracová dlažba           | Omitka + nátěr       | Omitka + nátěr          |
| 0.46                                | WC předsiň                 | 3,15        | Keramická dlažba          | Omitka + obklad      | Omitka + nátěr          |
| 0.47                                | WC                         | 10,30       | Keramická dlažba          | Omitka + obklad      | Omitka + nátěr          |
| 0.48                                | Úklid                      | 3,75        | Keramická dlažba          | Omitka + obklad      | Omitka + nátěr          |
| 0.49                                | Sklad                      | 0,49        | Betonová mazanina + nátěr | Omitka + nátěr       | Omitka + nátěr          |
| 0.50                                | Sklad                      | 3,28        | Betonová mazanina + nátěr | Omitka + nátěr       | Omitka + nátěr          |
| 0.51                                | WC předsiň                 | 3,06        | Keramická dlažba          | Omitka + obklad      | Omitka + nátěr          |
| 0.52                                | WC                         | 5,91        | Keramická dlažba          | Omitka + obklad      | Omitka + nátěr          |
| 0.53                                | Rozvodna                   | 21,29       | Betonová mazanina + nátěr | Omitka + nátěr       | Omitka + nátěr          |
| 0.54                                | Sklad                      | 5,50        | Betonová mazanina + nátěr | Omitka + nátěr       | Omitka + nátěr          |
| 0.55                                | Sklad                      | 69,47       | Betonová mazanina + nátěr | Omitka + nátěr       | Omitka + nátěr          |
| 0.56                                | Chodba                     | 40,56       | PVC                       | Omitka + nátěr       | Omitka + nátěr          |
| 0.57                                | Kancelář                   | 54,47       | PVC                       | Omitka + nátěr       | Omitka + SDK obklad     |
| 0.58                                | Kancelář                   | 15,76       | PVC                       | Omitka + nátěr       | Omitka + SDK obklad     |
| 0.59                                | Chodba + schodiště         | 18,06       | PVC                       | Omitka + nátěr       | Omitka + nátěr          |
| 0.60                                | Sklad                      | 16,53       | Betonová mazanina + nátěr | Omitka + nátěr       | Omitka + nátěr          |
| 0.61                                | Chodba                     | 65,96       | Betonová mazanina + nátěr | Omitka + nátěr       | Omitka + nátěr          |
| 0.73                                | Spisovna                   | 68,96       | Betonová mazanina + nátěr | Omitka + nátěr       | Omitka + nátěr          |
| 0.74                                | Spisovna                   | 57,61       | Betonová mazanina + nátěr | Omitka + nátěr       | Omitka + nátěr          |
| 0.77                                | Technické zázemí TV studia | 14,13       | PVC                       | Omitka + nátěr       | Omitka + nátěr          |

Legenda:

Stávající a bourané konstrukce:

- Stávající nosné konstrukce - železobeton 1.PP - ŽB400 (vyšší části, ostatní ŽB300) 1.-4.NP - ŽB330
- Stávající nosné konstrukce - zdvo 1.PP - cihly P150, malta M25 1.-5.NP - CDK-A-P100/1250-1, malta M25 schodiště, výtah zdvo, 1.PP -, cihly P150, CDM 150, malta M100, 1.-5.NP - CDM 100, malta M50
- Stávající nenosné konstrukce
- Bourané konstrukce


Poznámka:

Obecné bourací a demontážní práce:

- Odpojení energií a médií v pracovním prostoru.
- Vystěhování stávajícího mobiliáře daných prostor.
- Demontáž stávajících instalací, zařízeníových předmětů a koncových prvků.
- Demontáž kazetových podhledů.
- Stržení nášlapných vrstev.
- Oškábání stávajících omítek.

Bourání a demontáže:

- Demontáž stávajícího okna včetně vnitřního a vnějšího parapetu.
- Vybourání stávajícího obvodového zdiva tl. cca 400 mm + KZS tl. cca 100 mm.
- Výřezání stávajícího parapetu okenního otvoru v obvodovém zdivu cca 400 mm + KZS tl. cca 100 mm.
- Vybourání stávajících jednokřídlých, dvoukřídlých dveří včetně vybourání zárubně.
- Vybourání stávající příčky tl. 100, 150 mm včetně případných dveří a oken.
- Výřezání dvířního, okenního otvoru ve zdivné přičce tl. 100, 150 mm.
- Vybourání stávající příčky tl. 200 mm včetně případných dveří a oken.
- Výřezání parapetu stávajícího otvoru ve zdivné přičce tl. 150 mm.
- Vybourání otvoru pro osazení zárubně do nosné zdi tl. 300 mm.
- Vybourání stávající podlahy, celková tl. cca 80 mm
- Výřezání drážek pro ležatou kanalizaci v základové desce a výkop rýhy, předpoklad tl. desky cca 150 mm
- Předpokladná hloubka výkopu cca 1,0 m.

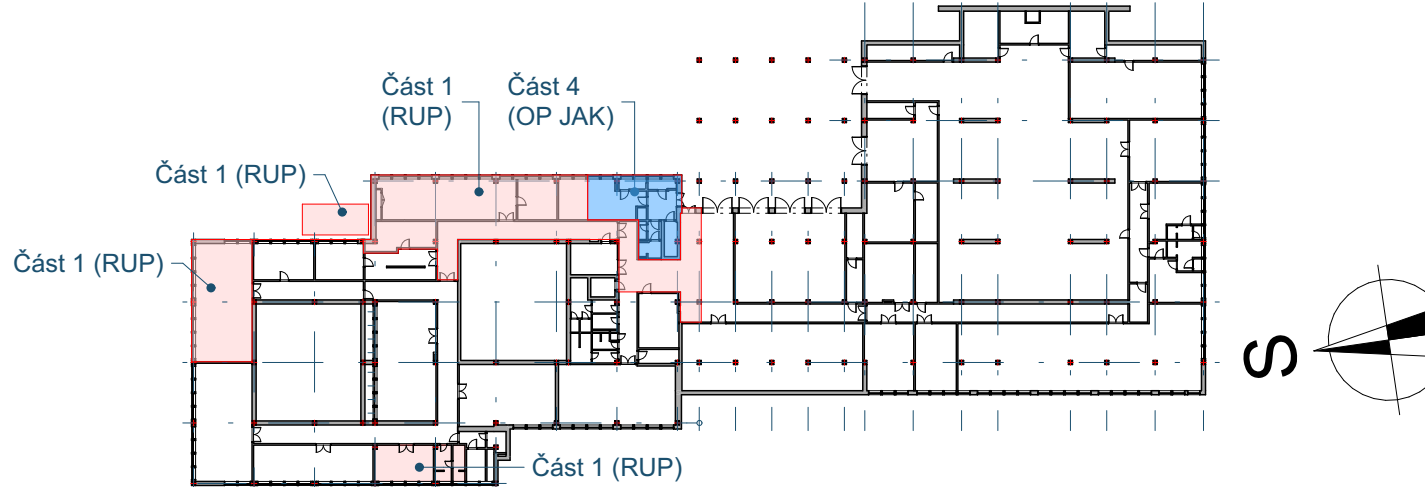

|                                 |  |                          |                       |
|---------------------------------|--|--------------------------|-----------------------|
| Revize                          | Popis revize   | Datum                    | Podpis                |
| ±0,000 = 1.NP m n.m., Balt p.v. |  |                          |                       |
| Zodp. projektant:               | Projektant:  | Hlavní inženýr projektu: | Generální projektant: |
| Ing. Jan Šubr                   | Ing. Petr Ramík  | Ing. Petr Ramík          | RV projekt s.r.o.     |
| Místo stavby:                   | 17. listopadu 930/8, Olomouc, 779 00                                 |                          |                       |
| Katastr:                        | k.ú. Olomouc-město, č. parcely st.1501, 94/71, 94/74                 |                          |                       |
| Stavebník:                      | Univerzita Palackého v Olomouci, Křížkovského 511/8, Olomouc, 779 00 |                          |                       |
| Název stavby:                   | PF UPOL, Změna užívání vnitřních prostor budovy B, fáze 2            |                          |                       |
| Objekt:                         | D.1 - Budova B<br>D.1.1 - Architektonicko stavební řešení            |                          |                       |
| Název výkresu:                  | 1.PP - stávající stav a bourání - osy D-K_4-6 (část 1, 4)            |                          |                       |
| Datum                           | 02/2023  | Číslo paré               |                       |
| Stupeň                          | DPS  |                          |                       |
| Formát                          | 8x44   |                          |                       |
| Měřítko                         | 1:50   |                          |                       |
| Číslo výkresu                   | 2022_45.2-D.1.1_04   |                          |                       |