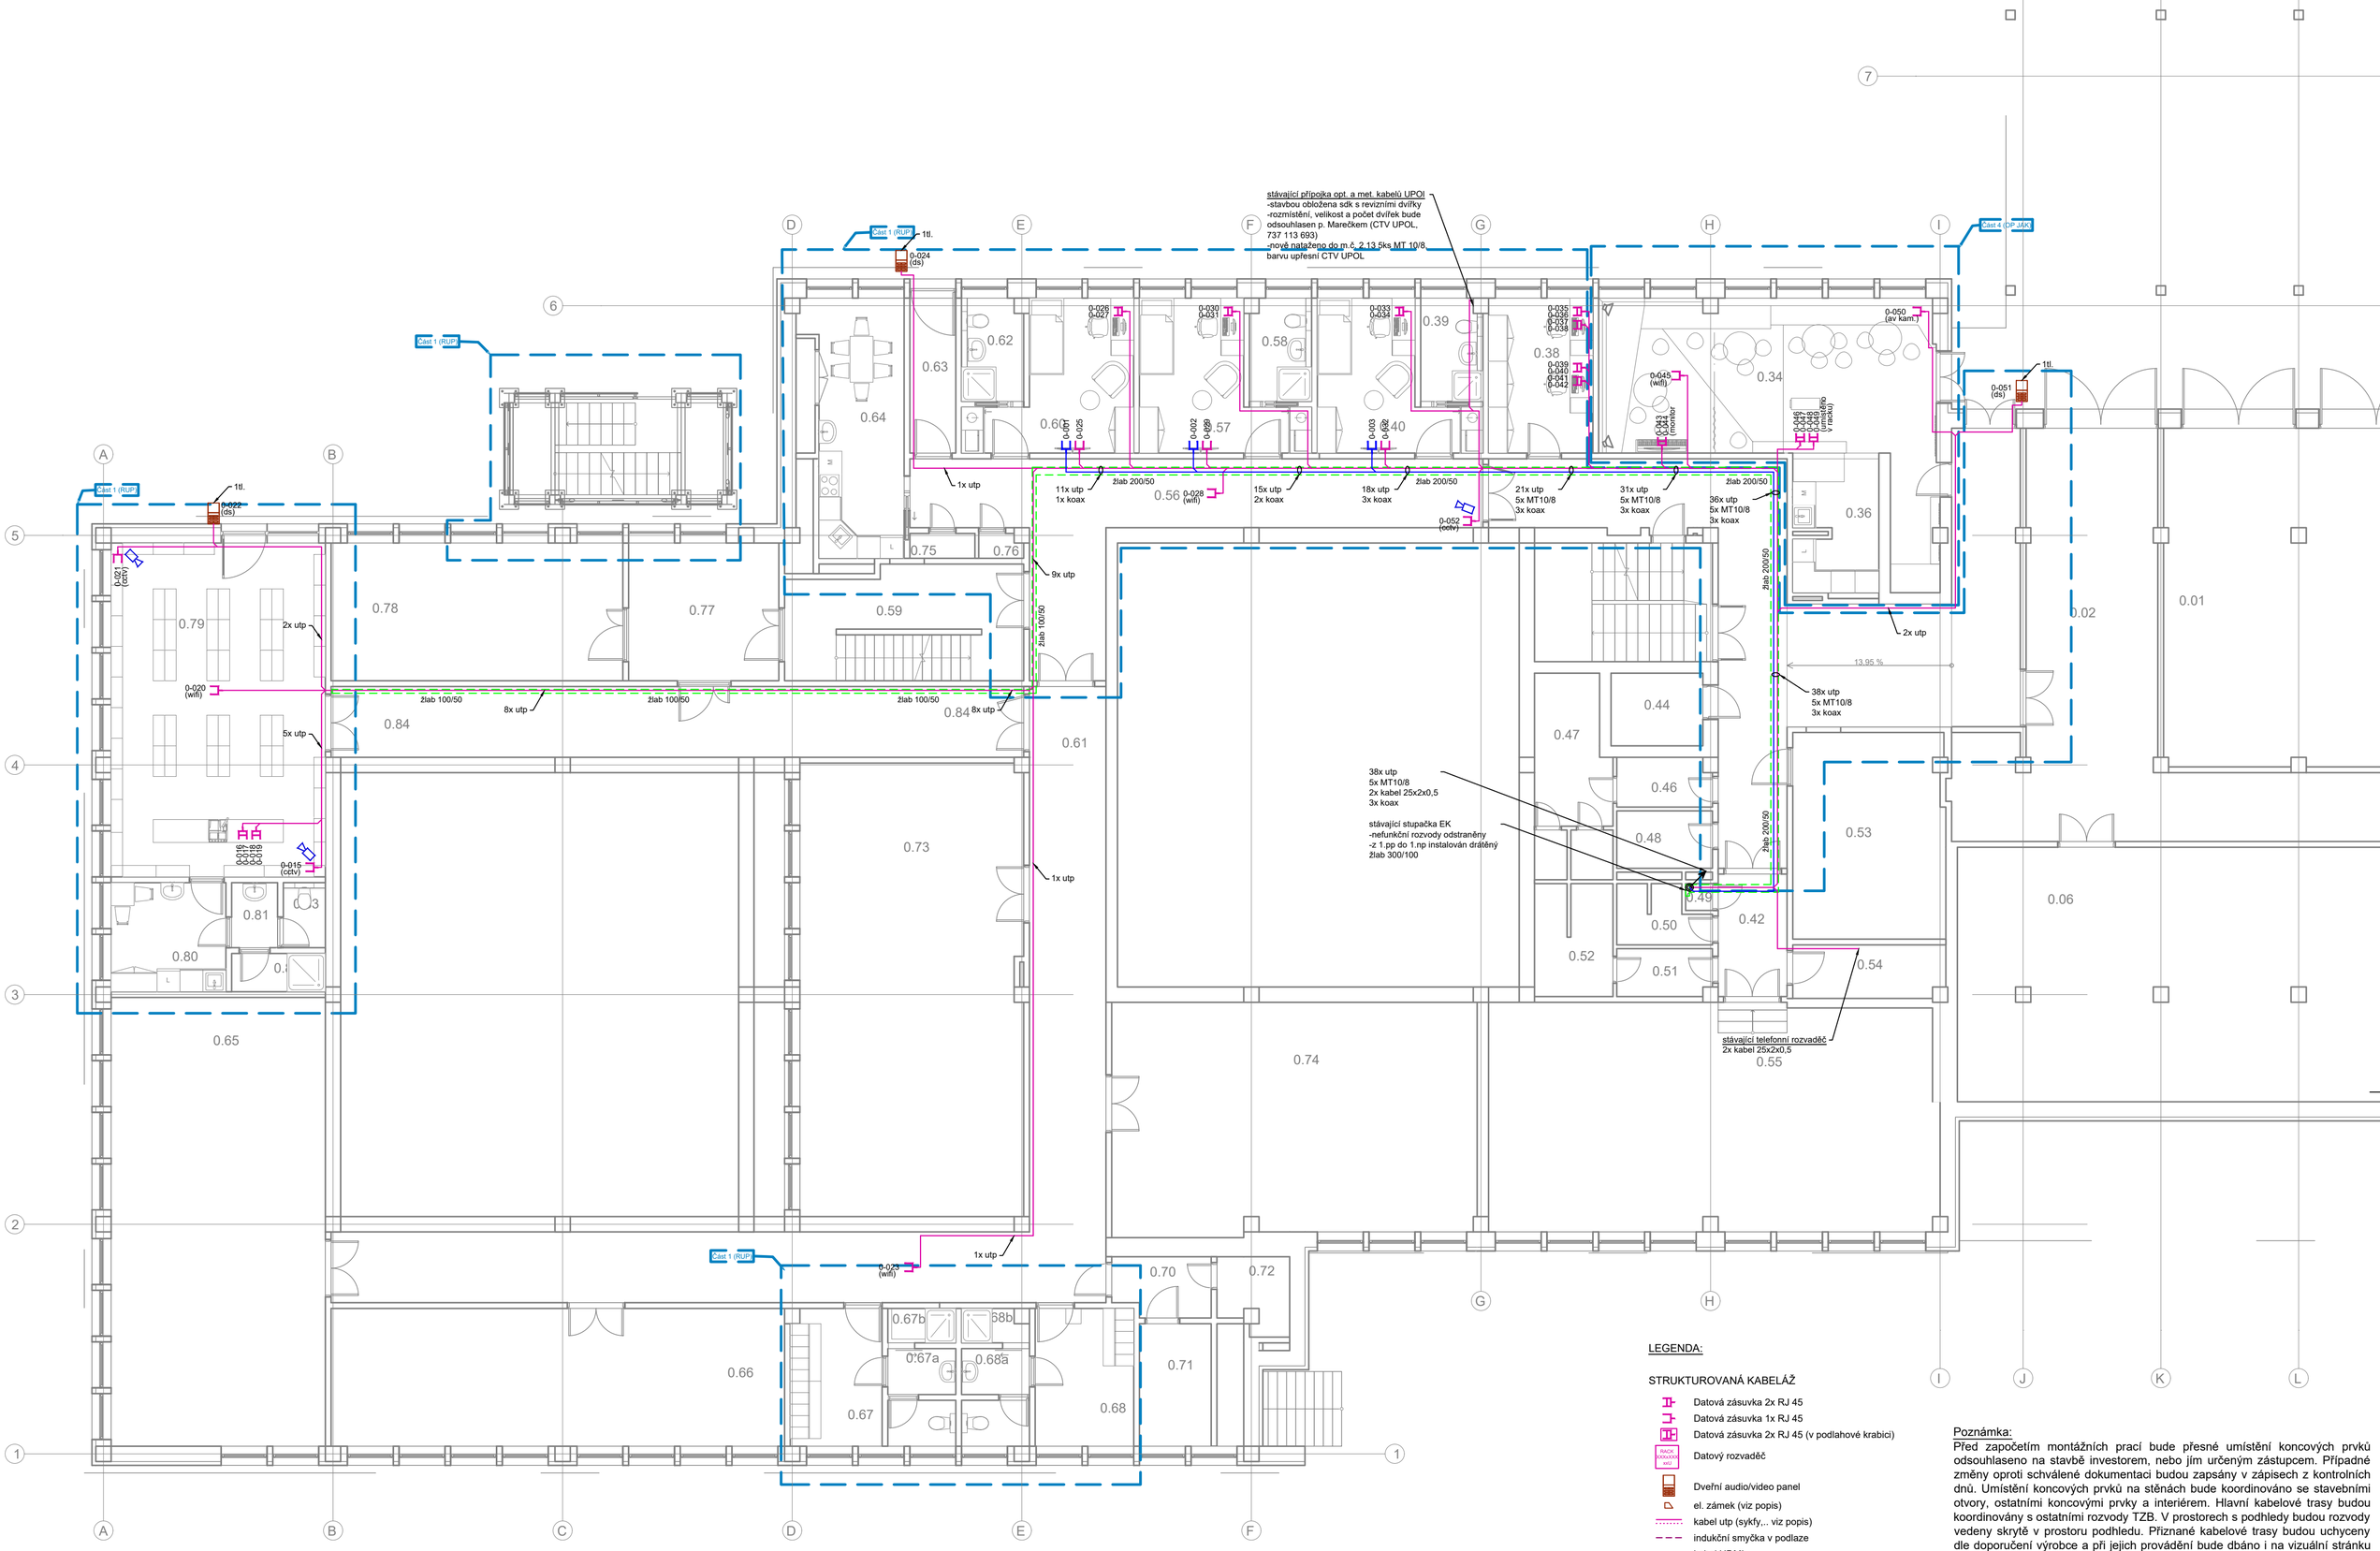

Tabulka místností 1.PP										
Č.	Název místnosti	Plocha (m2)	Světlá výška	0.27	Sklad	23,88	2 750	0.60	Kancelář pro externí pracovníky 1	13,17	3 050
				0.28	Sklad	3,36	2 750	0.61	Chodba	65,96	2 750
				0.29	Sklad	1,10	2 750	0.62	Koupelna 1	4,12	3 050
				0.30	Chodba	2,56	2 750	0.63	Zádveří	5,04	3 050
0.01	Garáž	95,62	3 350	0.31	Sklad	7,47	2 750	0.64	Denní místnost	15,70	3 050
0.02	Garáž	66,06	3 050	0.32	Sklad	0,96	2 750	0.65	Sklad	65,66	2 750
0.03	Chodba	46,62	3 350	0.33	Sklad	19,02	2 750	0.66	Spisovna	42,66	2 750
0.04	Chodba	7,01	3 350	0.34	Studentský klub	40,34	3 050	0.67	Šatna - ženy	8,54	2 750
0.05	Sklad	7,34	3 350	0.36	Kuchyňka	8,21	3 050	0.67a	WC - ženy	4,38	2 750
0.06	Sklad	96,42	3 350	0.38	Kancelář údržby	11,03	3 050	0.67b	Sprcha - ženy	1,34	2 750
0.07	Strojovna VZT	22,08	3 350	0.39	Koupelna 3	4,10	3 050	0.68	Šatna - muži	9,11	2 750
0.08	Strojovna chladu	31,74	3 350	0.40	Kancelář pro externí pracovníky 3	12,46	3 050	0.68a	WC - muži	4,38	2 750
0.09	Strojovna dieselagregátu	27,10	3 350	0.42	Chodba 2	5,76	2 450	0.68b	Sprcha - muži	1,60	2 750
0.10	Strojovna VZT	170,26	3 350	0.43	Chodba 2	58,42	3 050	0.70	Chodba	3,87	2 750
0.11	Sklad	28,26	3 350	0.44	Výtah	4,56	2 750	0.71	Sklad	6,00	2 750
0.12	Rozvodna	12,87	3 350	0.45	Schodiště	0,27	2 750	0.72	Sklad	3,43	2 750
0.13	Sklad	27,79	3 350	0.46	WC předsíň	3,15	2 750	0.73	Spisovna	68,96	2 750
0.14	Sklad	12,87	3 350	0.47	WC	10,30	2 750	0.74	Spisovna	57,61	2 750
0.15	Garáž	46,35	3 350	0.48	Úklid	3,75	2 750	0.75	Sklad prádla	1,11	3 050
0.16	Sklad	7,44	3 350	0.49	Sklad	0,49	2 750	0.76	Sklad úklidových prostředků	0,76	3 050
0.17	Garáž	439,21	2 750	0.50	Sklad	3,28	2 750	0.77	Technické zázemí TV studia	14,13	3 050
0.18	Sklad	14,01	2 750	0.51	WC předsíň	3,06	2 750	0.78	TV studio	27,45	3 050
0.19	Sklad	16,39	2 750	0.52	WC	5,91	2 750	0.79	Knihkupectví	48,86	3 050
0.20	Sklad	20,49	2 750	0.53	Rozvodna	21,29	2 750	0.80	Denní místnost	8,55	3 050
0.21	Chodba	16,39	2 750	0.54	Sklad	5,50	2 750	0.81	WC předsíň	2,04	3 050
0.22	Chodba	14,34	2 750	0.55	Sklad	69,47	2 750	0.82	Sprcha	2,45	3 050
0.23	Garáž	73,50	3 350	0.56	Chodba 1	34,96	3 050	0.83	WC	1,71	3 050
0.24	Sklad	43,41	2 750	0.57	Kancelář pro externí pracovníky 2	13,17	3 050	0.84	Chodba	33,49	2 750
0.25	Chodba	17,73	2 750	0.58	Koupelna 2	4,12	3 050			**2 290,23 m²**	
0.26	Chodba	6,84	2 750	0.59	Chodba + schodiště	18,06	2 750				

LEGENDA:

STRUKTUROVANÁ KABELÁŽ

- Datová zásuvka 2x RJ 45
- Datová zásuvka 1x RJ 45
- Datová zásuvka 2x RJ 45 (v podlahové krabici)
- Datový rozvaděč
- Dveřní audio/video panel
- el. zámek (viz popis)
- kabel utp (sykfy,.. viz popis)
- indukční smyčka v podlaze
- kabel HDMI
- žlab
- podparapetní kanál (dodávka Elo)

KAMEROVÝ SYSTÉM

- Kamera vnitřní
- Kamera venkovní

SPOLEČNÁ TELEVIZNÍ ANTÉNA

- Zásuvka STA
- Kabel koaxiální

Poznámka:

Před započetím montážních prací bude přesné umístění koncových prvků odsouhlaseno na stavbě investorem, nebo jím určeným zástupcem. Případné změny oproti schválené dokumentaci budou zapsány v zápisech z kontrolních dnů. Umístění koncových prvků na stěnách bude koordinováno se stavebními otvory, ostatními koncovými prvky a interiérem. Hlavní kabelové trasy budou koordinovány s ostatními rozvody TZB. V prostorech s podhledy budou rozvody vedeny skrytě v prostoru podhledu. Přiznané kabelové trasy budou uchyceny dle doporučení výrobce a při jejich provádění bude dbáno i na vizuální stránku instalace. Demontáže rušených rozvodů elektronických komunikací v rekonstruovaných prostorech budou odsouhlaseny investorem.

Revize	Popis revize	Datum	Podpis

±0,000 = 1.NP m n.m., Balt p.v.

Zodp. projektant:	Projektant:	Hlavní inženýr projektu:
Michal Svoboda	Michal Svoboda	Ing. Petr Ramík

Generální projektant:

RV projekt

RV projekt s.r.o.
Poláškova 1535, Val. Meziříčí, 757 01
info@rvprojekt.cz
www.rvprojekt.cz
+420 724 877 726

Místo stavby:	17. listopadu 930/8, Olomouc, 779 00
Katastr:	k.ú. Olomouc-město, č. parcely st.1501, 94/71, 94/74
Stavebník:	Univerzita Palackého v Olomouci, Křížkovského 511/8, Olomouc, 779 00

Název stavby:

PF UPOL, Změna užívání vnitřních prostor budovy B, fáze 2

Projektant dílčí části:

Objekt:

D.1 - Budova B
D.1.4 - Technika prostředí staveb
D.1.4.4 - Elektronické komunikace

Datum	02/2023	Číslo paré
Stupeň	DPS	
Formát	6xA4	
Měřítko	**1:100**	

Název výkresu:

Půdorys 1.pp - sk, cctv, sta

Číslo výkresu

D.1.4.4-07