Poznámka:
Před započetím montážních prací bude přesné umístění koncových prvků odsouhlaseno na stavbě investorem, nebo jím určeným zástupcem. Případné změny oproti schválené dokumentaci budou zapsány v zápisech z kontrolních dnů. Umístění koncových prvků na stěnách bude koordinováno se stavebními otvory, ostatními koncovými prvky a interiérem. Hlavní kabelové trasy budou koordinovány s ostatními rozvody TZB. V prostorech s podhledy budou rozvody vedeny skrytě v prostoru podhledu. Přiznané kabelové trasy budou uchyceny dle doporučení výrobce a při jejich provádění bude dbáno i na vizuální stránku instalace. Demontáže rušených rozvodů elektronických komunikací v rekonstruovaných prostorech budou odsouhlaseny investorem.

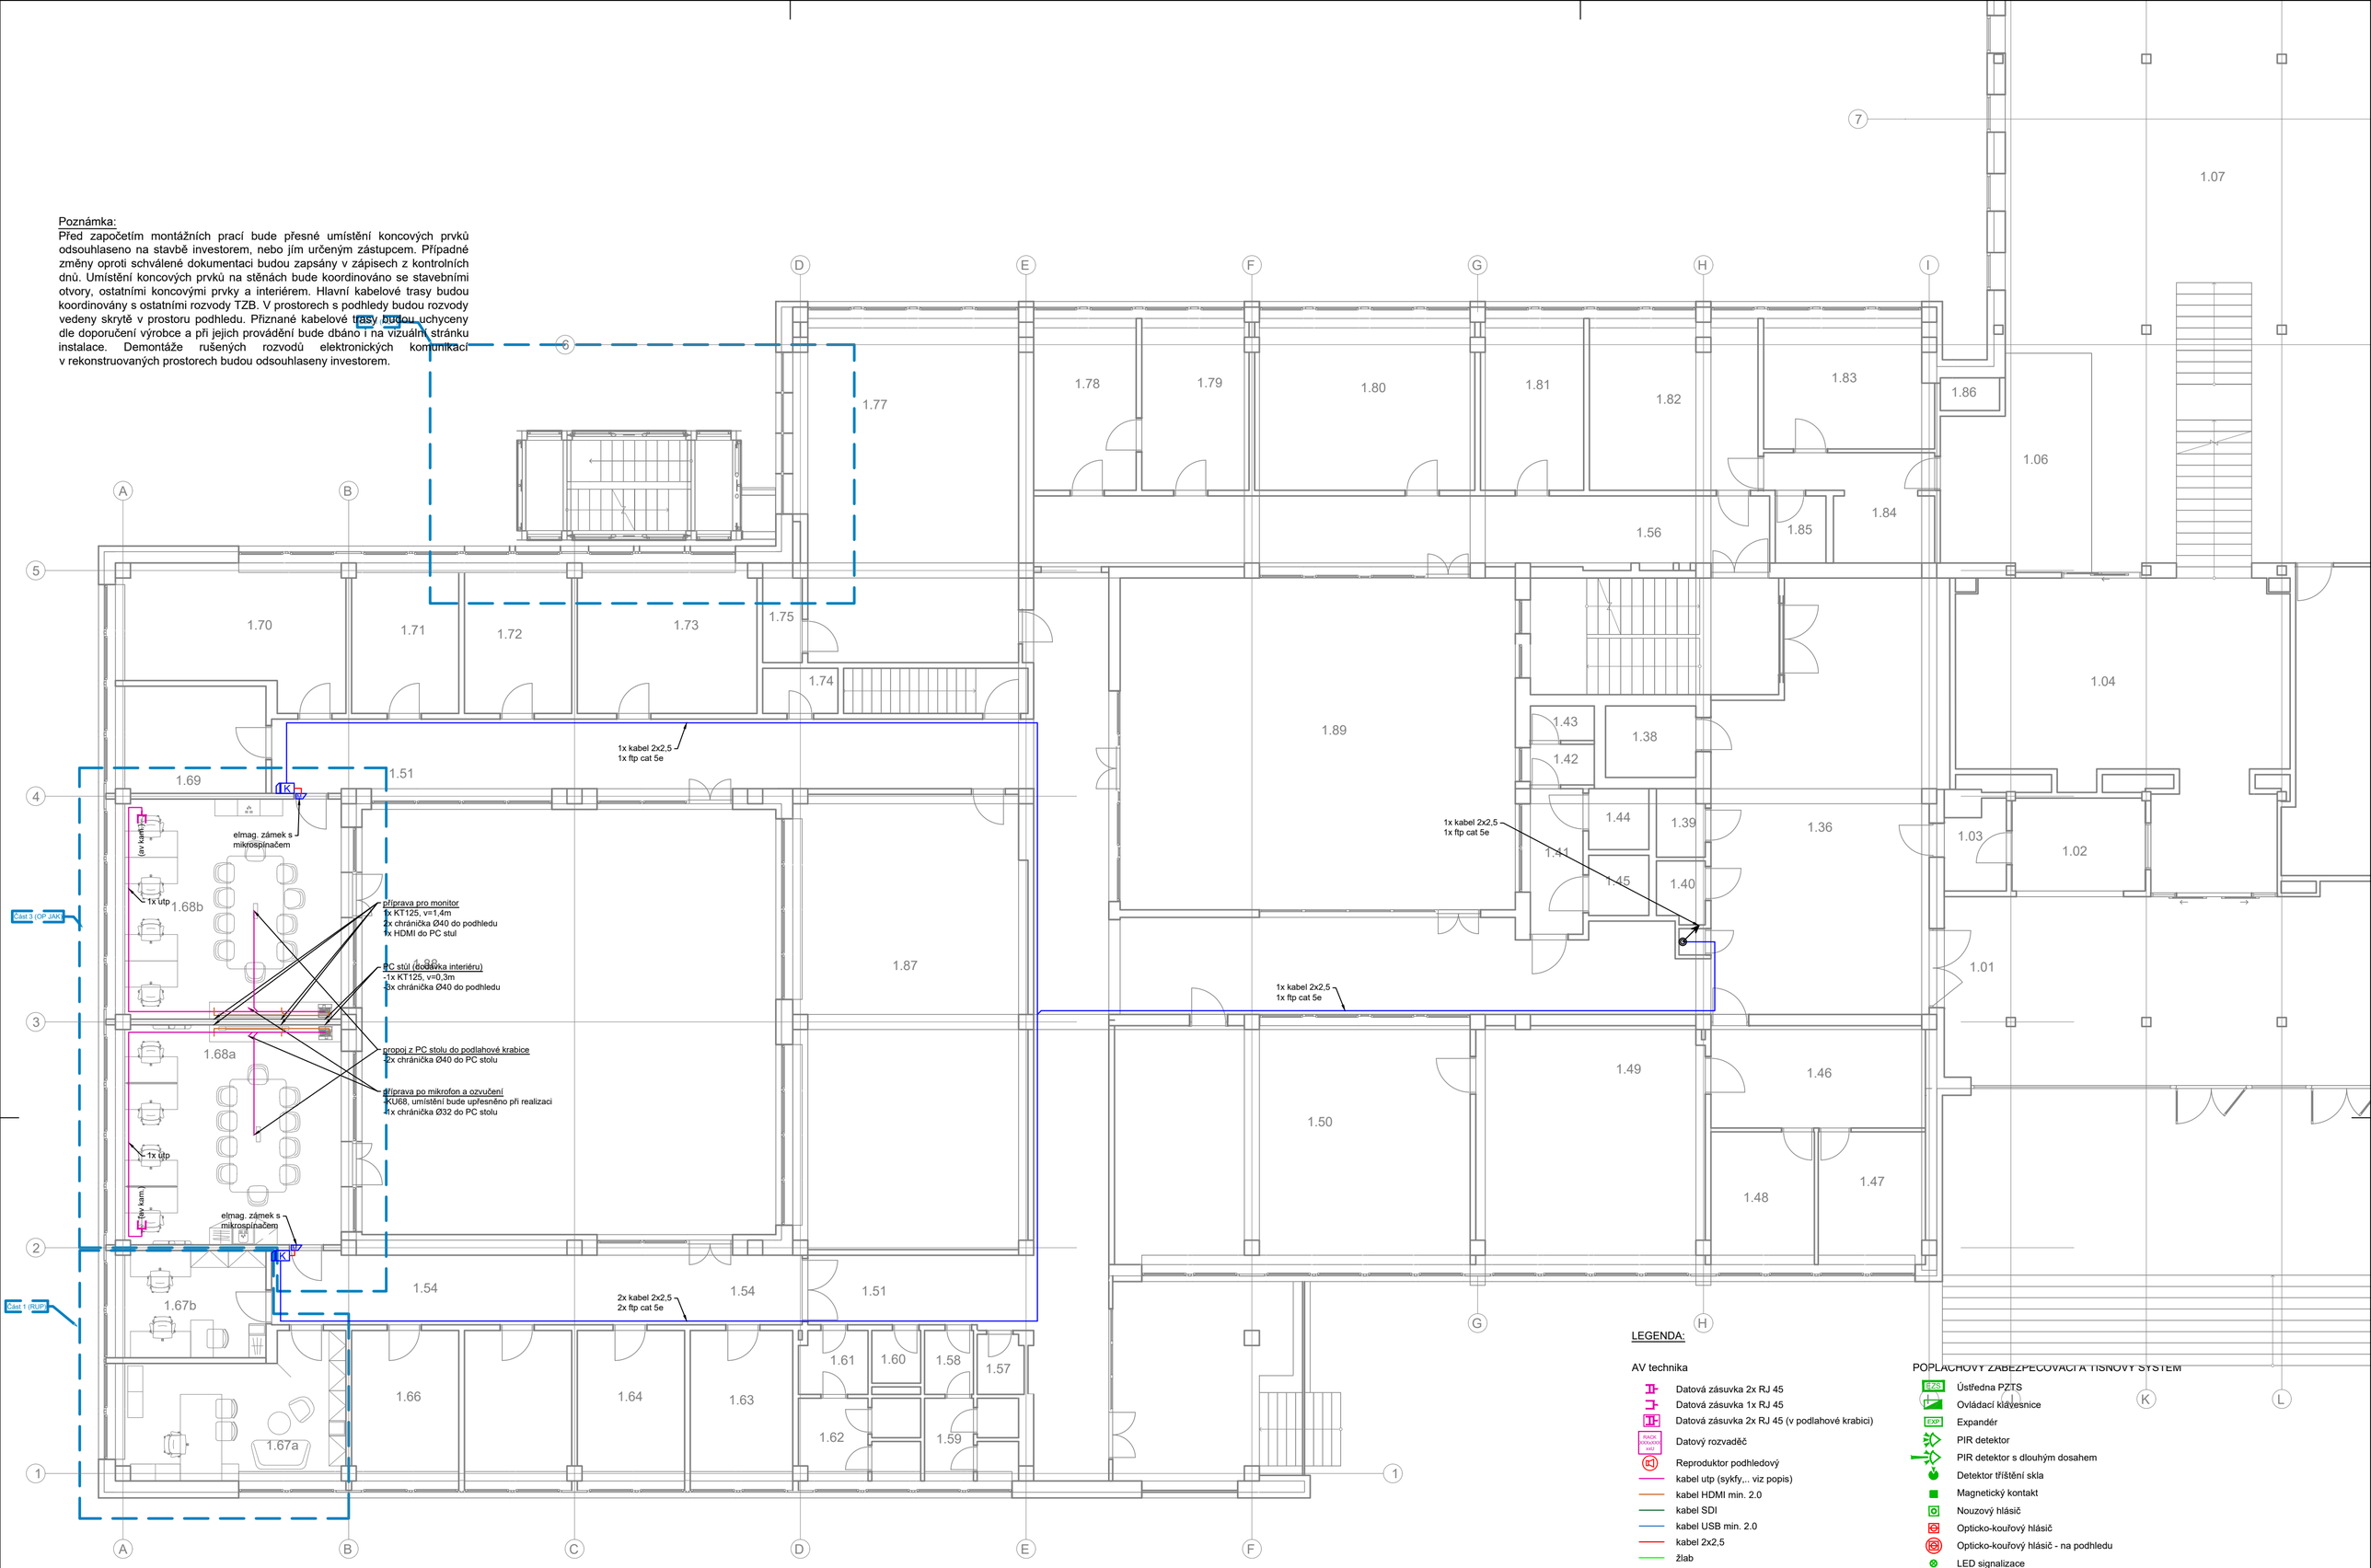

LEGENDA:

AV technika
- Datová zásuvka 2x RJ 45
- Datová zásuvka 1x RJ 45
- Datová zásuvka 2x RJ 45 (v podlahové krabici)
- Datový rozvaděč
- Reproduktor podhledový
- kabel utp (sykfy,.. viz popis)
- kabel HDMI min. 2.0
- kabel SDI
- kabel USB min. 2.0
- kabel 2x2,5
- žlab

ELEKTRONICKÁ KONTROLA VSTUPU
- Čtečka karet
- rozvaděč EKV
- el. mech. zámek
- el. mag zámek
- vstupní panel ds
- kabel 2x2,5+FTP Cat 5e
- kabel 3x2x0,5

POPLACHOVÝ ZABEZPEČOVACÍ A TÍSŇOVÝ SYSTÉM
- Ústředna PZTS
- Ovládací klavesnice
- Expandér
- PIR detektor
- PIR detektor s dlouhým dosahem
- Detektor tříštění skla
- Magnetický kontakt
- Nouzový hlásič
- Opticko-kouřový hlásič
- Opticko-kouřový hlásič - na podhledu
- LED signalizace
- Zálohovaný zdroj
- Siréna vnitřní
- Siréna s majákem venkovní
- kabel 3x2x0,5
- kabel ftp + 2x1,5
- opt. kabel 8vl. SM

Tabulka místností 1.NP

Č.	Název místnosti	Plocha (m2)	Světlá výška
1.01	Foayer	89,71	3 000
1.02	Recepce	8,73	3 000
1.03	Zázemí recepce	3,83	3 000
1.04	Studijní centrum	55,53	3 000
1.05	Multimediální učebna 32 os.	68,62	3 000
1.06	Prostor výpůjčního pultu	20,03	3 000
1.07	Otevřená knihovna s volným výběrem	209,86	3 000
1.08	Tiskové centrum	4,31	3 000
1.09	Individuální studovna 2 os.	4,31	3 000
1.10	Skupinové studium a konzultace 4 os. 2 os.	5,82	3 000
1.11	Individuální studovna 2 os.	4,31	3 000
1.12	Individuální studovna 2 os.	4,31	3 000
1.13	Komunikační prostor	273,19	3 000
1.14	Šatna	18,40	3 000
1.15	Bufet	21,04	3 000
1.16	Bufet - příprava	8,38	3 000
1.17	Bufet - sklad	7,39	3 000
1.18	Učebna	179,38	3 000
1.19	Únikový prostor	31,15	3 000
1.20	Víceúčelový sál	364,62	3 000
1.21	Sklad nábytku	67,19	3 000
1.22	Učebna	146,48	3 000
1.23	Sklad	10,58	3 000
1.24	Únik	12,81	3 000
1.25	Únik	2,67	3 000
1.26	WC - vstup	5,45	3 000
1.27	WC - ženy, předsíň	10,16	3 000
1.28	WC - ženy	16,97	3 000
1.29	WC - imobilní	2,43	3 000
1.30	Úklid	1,60	3 000
1.31	WC - muži, předsíň	8,92	3 000
1.32	WC - muži	6,96	3 000
1.33	WC - muži	7,28	3 000
1.34	WC - imobilní	2,43	3 000
1.35	Úklid	1,60	3 000
1.36	Schodišťová hala	104,03	3 000
1.37	Schodiště	20,46	3 000
1.38	Výtah	4,56	3 000
1.39	Úklidová místnost	2,26	3 000
1.40	Šatna	2,06	3 000
1.41	WC předsíň	5,42	3 000
1.42	WC zaměstnanci předsíň	1,84	3 000
1.43	WC zaměstnanci	1,56	3 000
1.44	WC handicap ženy	2,59	3 000
1.45	WC handicap muži	2,56	3 000
1.46	Prostor pro klienty	15,49	3 000
1.47	Kancelář pro simulaci právních jednání 1	10,02	3 000
1.48	Kancelář pro simulaci právních jednání 2	9,71	3 000
1.49	Pracovna studentů právní poradny	38,34	3 000
1.50	Učebna pro kontakt. interakt. výuku s malou skupinou	59,80	3 000
1.51	Chodba	97,51	3 000
1.54	Chodba	26,32	3 000
1.56	Chodba	37,16	3 000
1.57	Úklid	1,96	3 000
1.58	WC předsíň	2,21	3 000
1.59	WC	5,50	3 000
1.60	Úklid	1,82	3 000
1.61	WC předsíň	3,05	3 000
1.62	WC	7,05	3 000
1.63	Kancelář	10,90	3 000
1.64	Kancelář	11,35	3 000
1.66	Kancelář	11,35	3 000
1.67a	Kancelář	20,53	3 000
1.67b	Kancelář	11,35	3 000
1.68a	Učebna	35,45	3 000
1.68b	Učebna	35,00	3 000
1.69	Kancelář	11,35	3 000
1.70	Kancelář	20,53	3 000
1.71	Kancelář	11,35	3 000
1.72	Kancelář	11,35	3 000
1.73	Kancelář	18,95	3 000
1.74	Technická místnost	2,40	3 000
1.75	Technická místnost	2,90	3 000
1.76	Schodiště	5,88	3 000
1.77	Kancelář	53,12	3 000
1.78	Kancelář	12,45	3 000
1.79	Kancelář	12,96	3 000
1.80	Kancelář	26,61	3 000
1.81	Kancelář	12,48	3 000
1.82	Kancelář	20,27	3 000
1.83	Kancelář	15,18	3 000
1.84	Čajová kuchyňka	9,63	3 000
1.85	WC	2,40	3 000
1.86	Výtah	1,37	3 000
1.87	Učebna	74,67	3 000
1.88	Atrium	124,75	3 000
1.89	Atrium	92,60	3 000
		2 828,83 m²	

Revize	Popis revize	Datum	Podpis

±0,000 = 1.NP m n.m., Balt p.v.

Zodp. projektant:	Projektant:	Hlavní inženýr projektu:
Michal Svoboda	Michal Svoboda	Ing. Petr Ramík

Generální projektant:
RV projekt
RV projekt s.r.o.
Poláškova 1535, Val. Meziříčí, 757 01
info@rvprojekt.cz
www.rvprojekt.cz
+420 724 877 726

Místo stavby:	17. listopadu 930/8, Olomouc, 779 00
Katastr:	k.ú. Olomouc-město, č. parcely st.1501, 94/71, 94/74
Stavebník:	Univerzita Palackého v Olomouci, Křižkovského 511/8, Olomouc, 779 00
Název stavby:	**PF UPOL, Změna užívání vnitřních prostor budovy B, fáze 2**
Objekt:	**D.1 - Budova B** **D.1.4 - Technika prostředí staveb** **D.1.4.4 - Elektronické komunikace**
Název výkresu:	**Půdorys 1.np - av, ekv, pzts**

Projektant dílčí části:

Datum	02/2023	Číslo paré
Stupeň	DPS	
Formát	6xA4	
Měřítko	**1:100**	

Číslo výkresu
D.1.4.4-13