

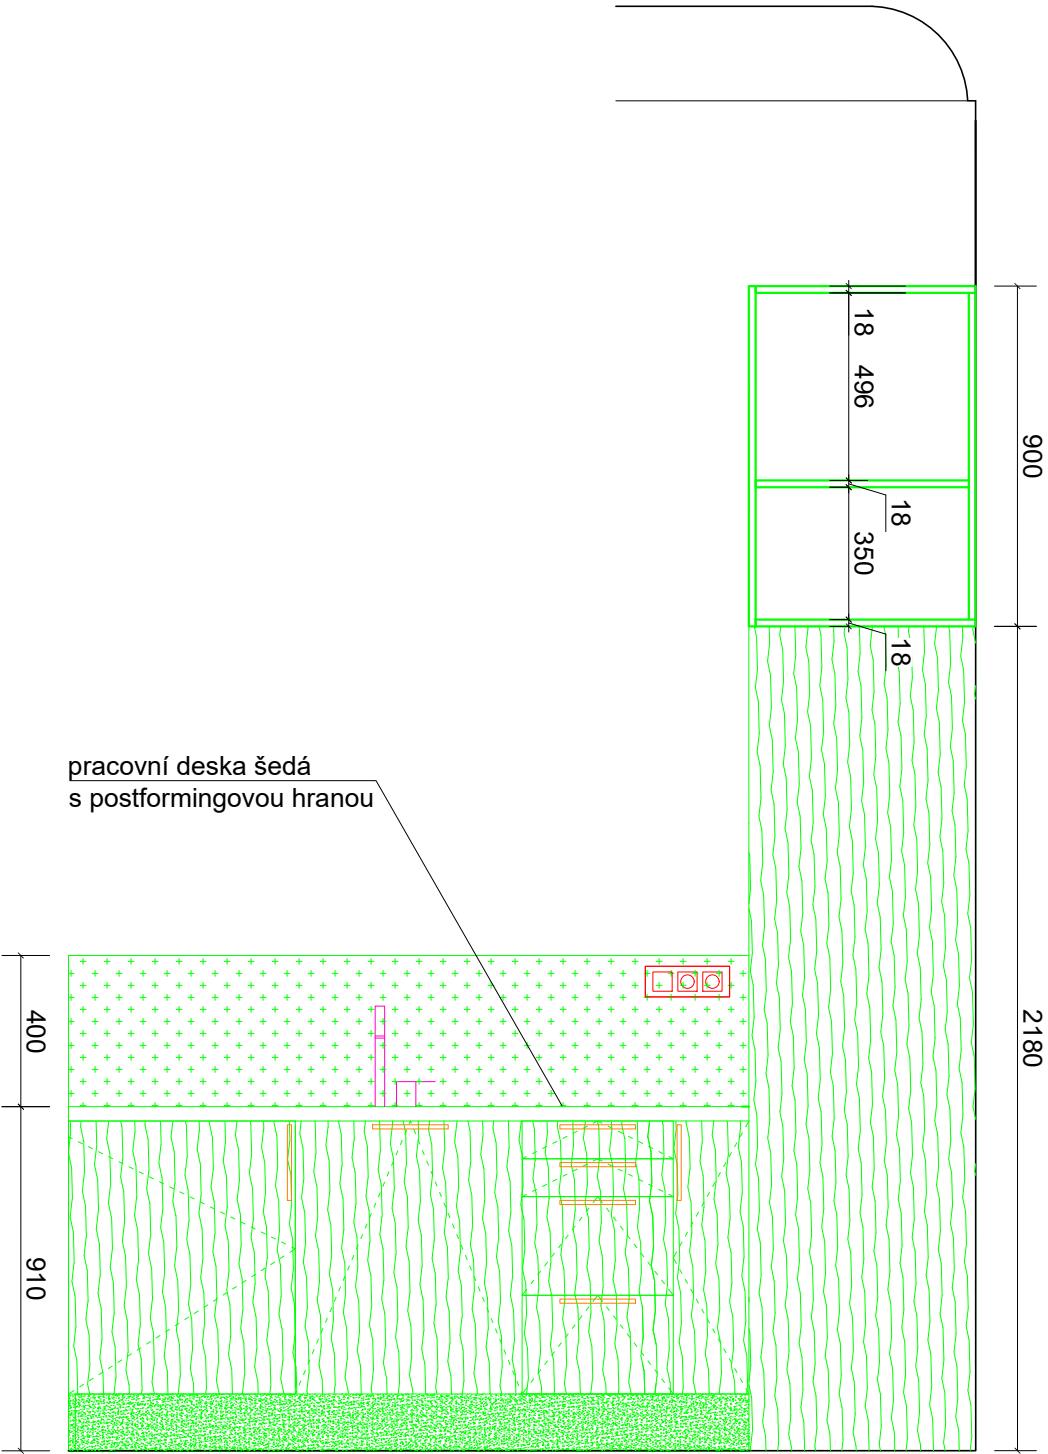



POHLED B - T.412.02

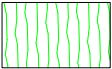


POHLED A - T.412.02

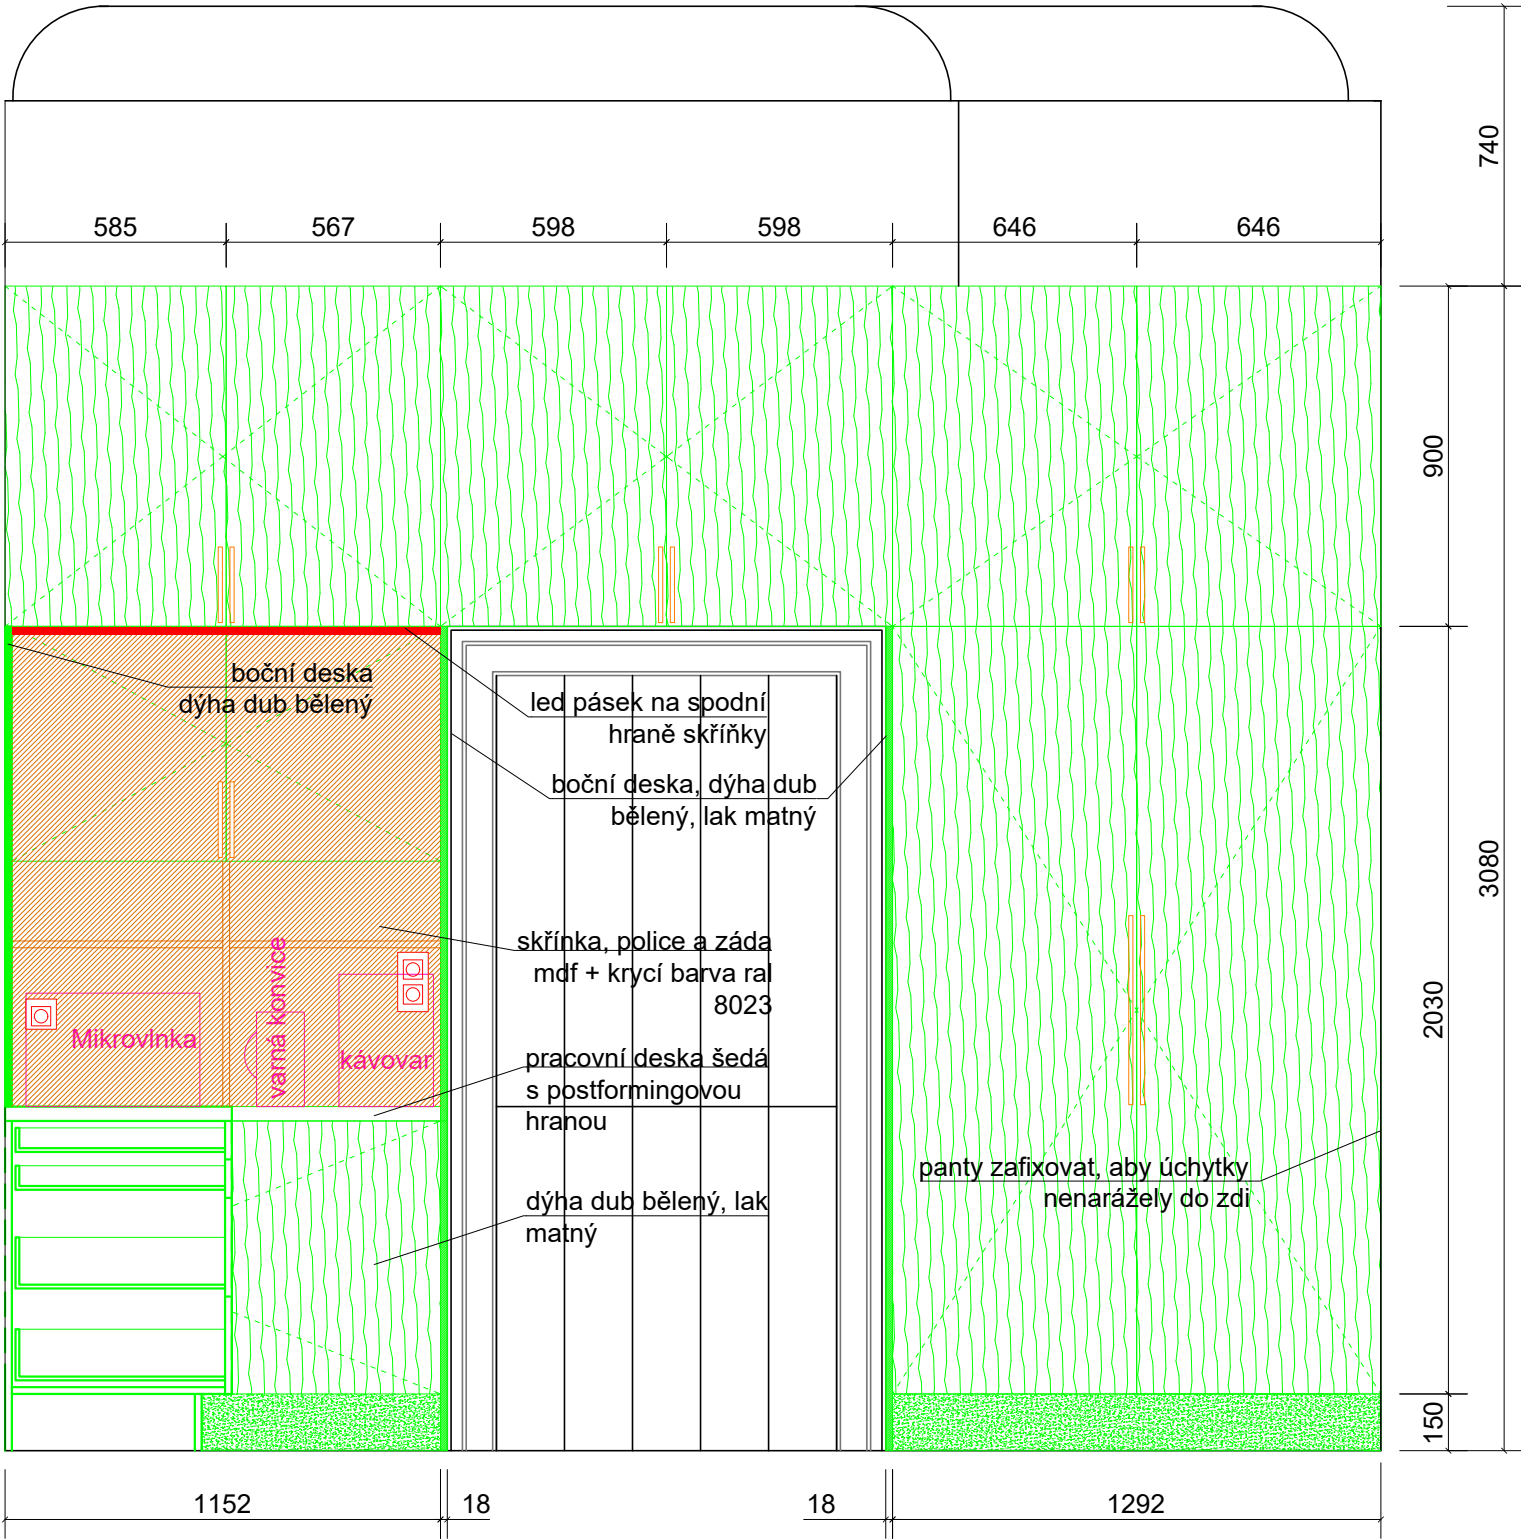

dýha dub bělený, matný lak

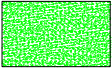

MDF + krycí barva RAL 7035

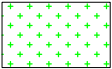

omyvatelný nátěr v barvě malby



MDF + krycí barva RAL 8023

**TOTO NENÍ VÝROBNÍ DOKUMENTACE,  
PŘED VÝROBOU NUTNO ZAMĚŘIT NA STAVBĚ.  
NUTNO ZKOORDINOVAT S PROJEKTEM ELEKTRO.  
PŘED VÝROBOU VYVZORKOVAT POVRCHOVÉ ÚPRAVY MATERIÁLŮ.**

|  |   |
|--|---|
| ječmen studio - MgA. Ing.arch. Lukáš Blažek, Šubova 252/33 , 779 00 Olomouc - Chvalkovice, +420 608 480 997 lukasblazek@jecmen.com, IČ 739 51 455, DIČ: CZ8006245313 |   |
| ARCHITEKT:   | MgA., Ing.arch. Lukáš Blažek  |
| VYPRACOVAL:  | Ing. arch. Eva Blažková   |
| INVESTOR   | Univerzita Palackého v Olomouci, IČ 61989592  |
| AKCE   | <b>CMTF - Univerzitní 22 - interiér</b><br><b>Oprava podlah a rekonstrukce omítek a stropů v kancelářích 3.07, 3.08, 4.11 a 4.12</b><br><b>sekretariát - T.412.02</b> |

|                |           |
|----------------|-----------|
| www.jecmen.com |           |
| ČÍSLO ZAKÁZKY  | 20220401  |
| DATUM          | 10/2023   |
| STUPEŇ         | DSP + INT |
| ČÁST DOK.      | D.1.1     |
| FORMÁT         | A3        |
| MĚŘITKO        | 1/20      |
| ČÍSLO PŘÍLOHY  | 23a       |

