



# PŮDORYS 4.12, M 1/50 elektro

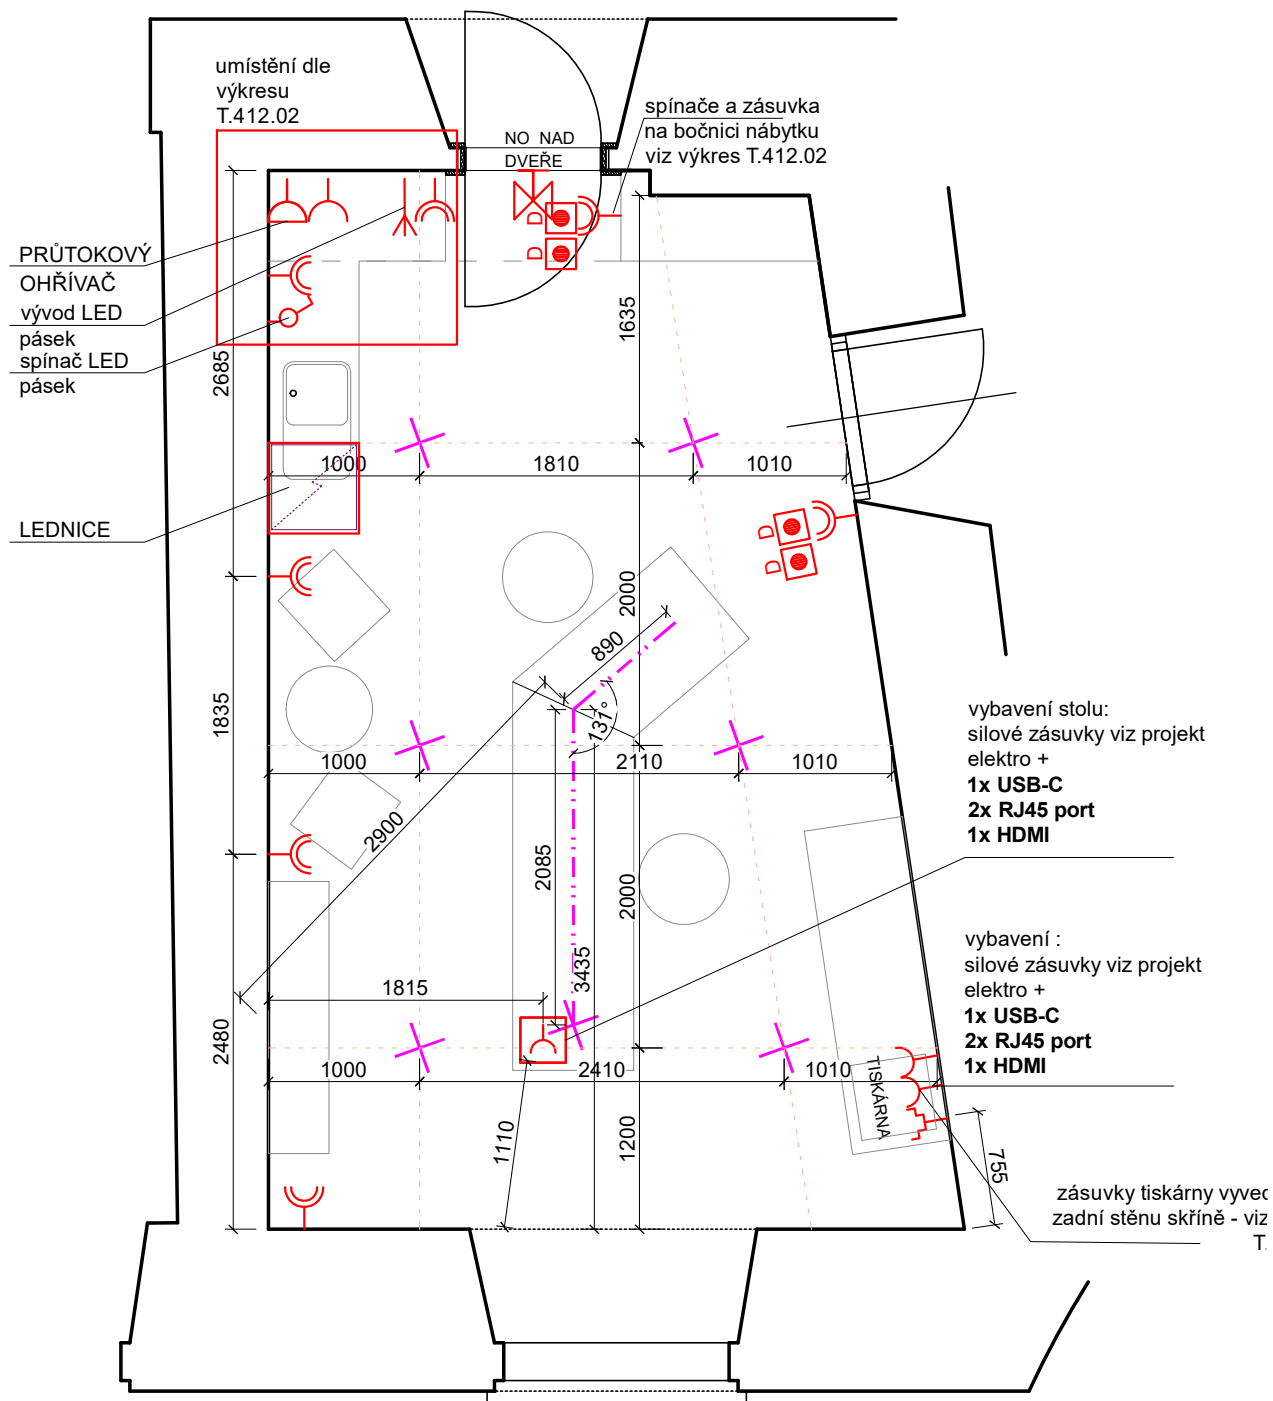

Tento výkres aktualizuje pozice zásuvek a světel dle finálního dispozičního řešení. Pozice zásuvek a vývodů světel platí dle tohoto výkresu, přesný typ zásuvek a veškeré další prvky elektro platí dle části elektro.  
Legenda značek je obsažena v části elektro.

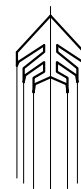

ječmen studio - MgA. Ing.arch. Lukáš Blažek, Šubova 252/33, 779 00 Olomouc - Chvalkovice, +420 608 480 997  
lukasblazek@jecmen.com, IČ 739 51 455, DIČ: CZ8006245313

ARCHITEKT:	MgA., Ing.arch. Lukáš Blažek
VYPRACOVAL:	Ing. arch. Eva Blažková
INVESTOR	Univerzita Palackého v Olomouci, IČ 61989592
AKCE	<b>CMTF - Univerzitní 22 - Interiér</b>

**Oprava podlah a rekonstrukce omítek a stropů v kancelářích 3.07, 3.08, 4.11 a 4.12**

**MÍSTNOST 4.12/ SEKRETARIÁT - PŮDORYS - NÁVRH - ELEKTROINSTALACE AKTUALIZOVANÁ**

www.jecmen.com	ČÍSLO ZAKÁZKY	20220401
	DATUM	10/2023
	STUPEŇ	DSP + INT
	ČÁST DOK.	D.1.4
	FORMÁT	A4
	MĚŘÍTKO	1/50
	ČÍSLO PŘÍLOHY	04e