

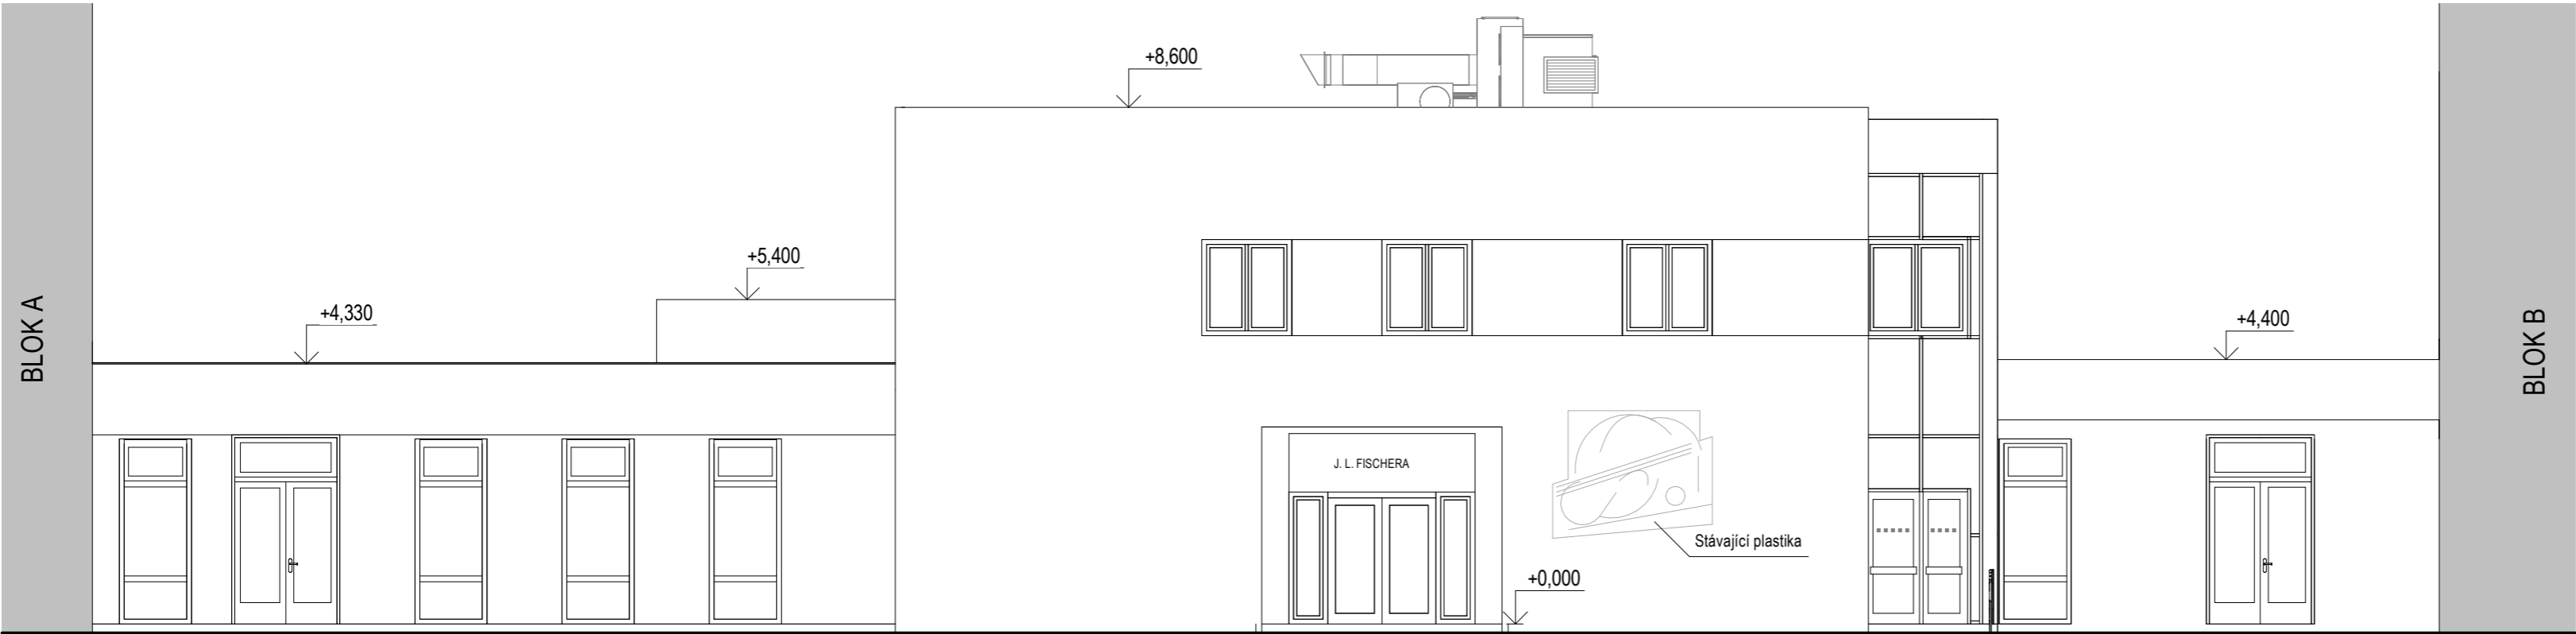


POHLED SEVERNÍ

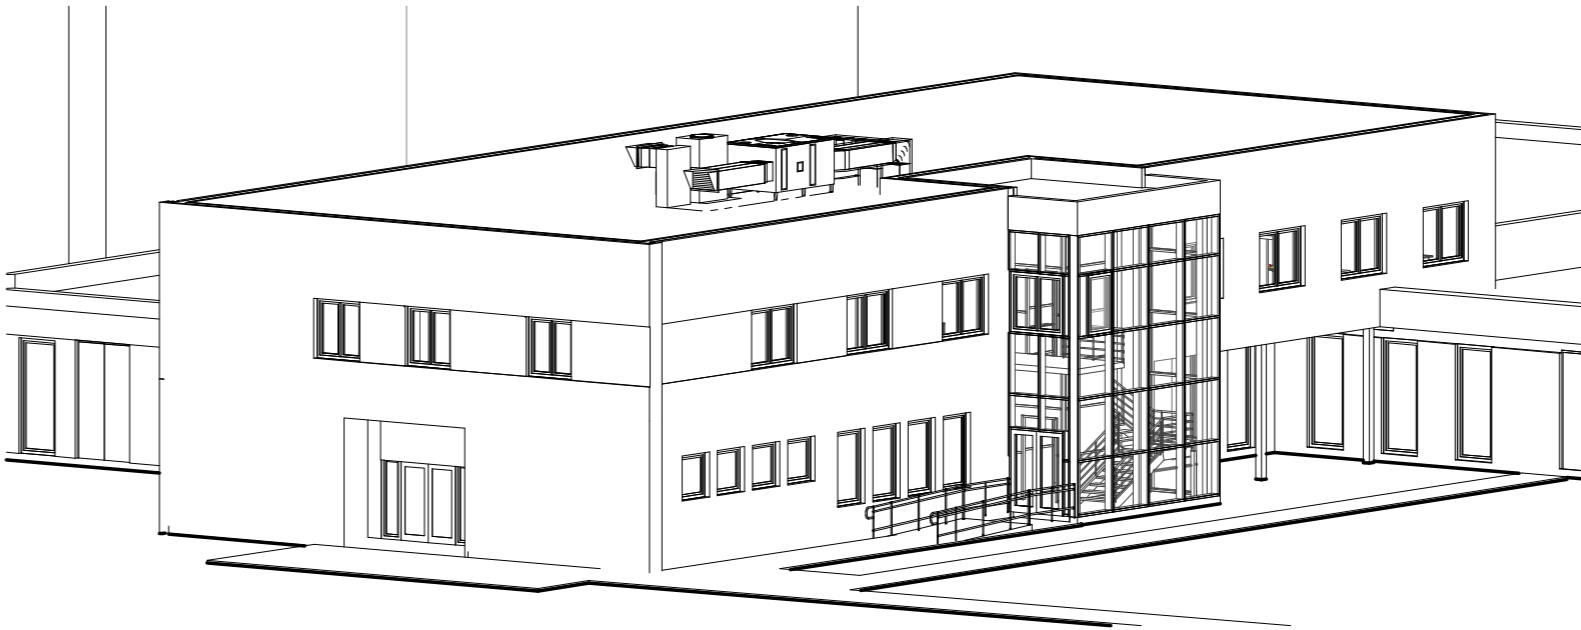

POHLED JIŽNÍ

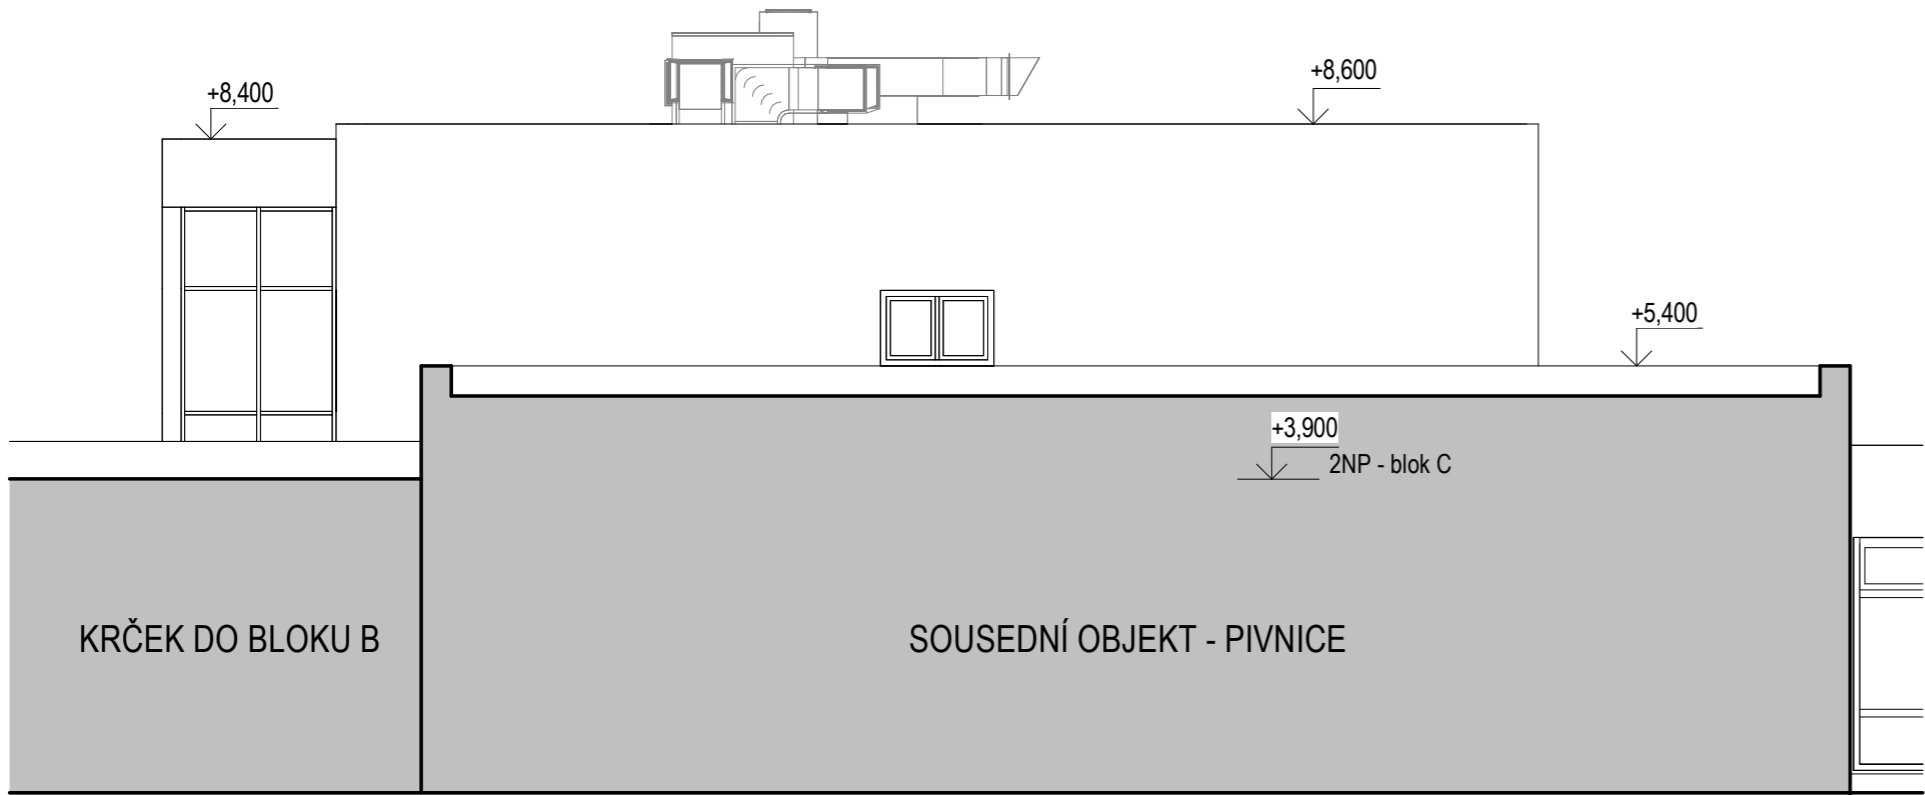

Revize	Popis		Vydal	Datum
VYPRACOVAL: Ing. Klára Studená			ZOD. PROJEKTANT: Ing. Pavel Malínek	
			TECH. KONTROLA: Ing. Pavel Malínek	
INVESTOR: Univerzita Palackého v Olomouci, IČO: 619 89 592 Křížkovského 511/8, 77900 Olomouc			<div> Ing. Pavel MALÍNEK Jakoubka ze Stříbra 44, Olomouc IČ: 46616373</div>	
AKCE: Nástavba a přístavba VŠK J. L. Fischera - blok C			FORMÁT:	6 x A4
MÍSTO: k.ú. Olomouc-město, parc. st. 1575, 94/64			DATUM:	04/2024
			ÚČEL:	DPS
VÝKRES: Pohled severní a pohled jižní			Č. KOPIE:	
			MĚŘITKO: 1 : 100	Č. VÝKRESU: D.1.1.b.09