



Základové konstrukce

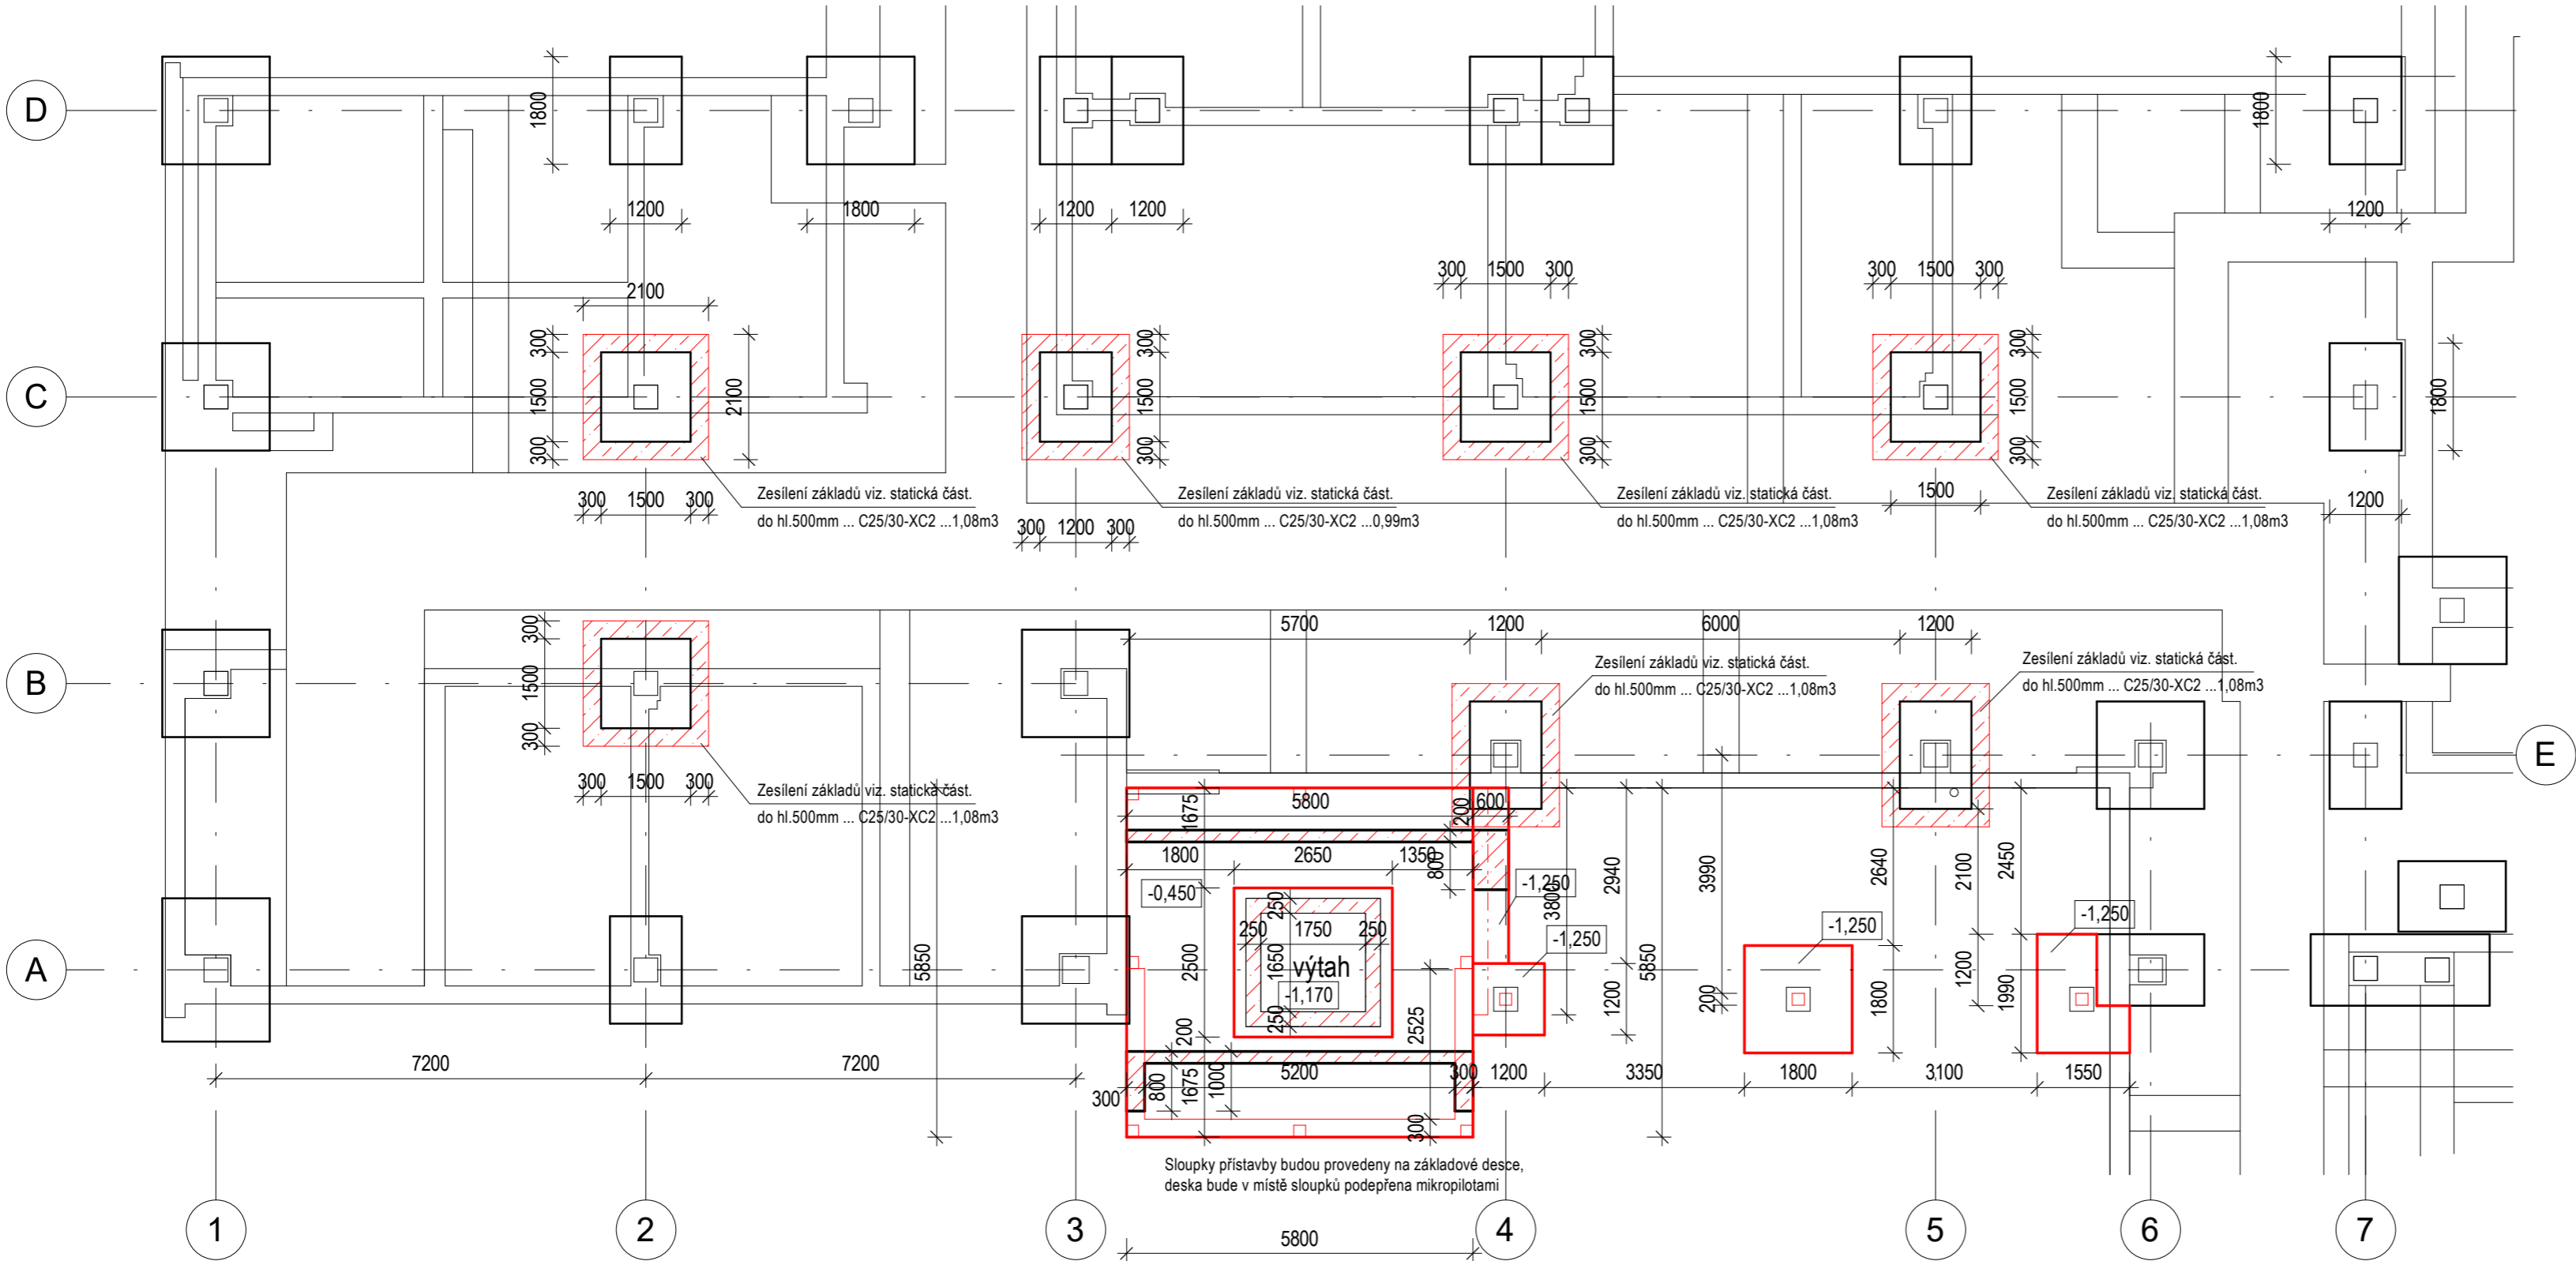

Výkopy

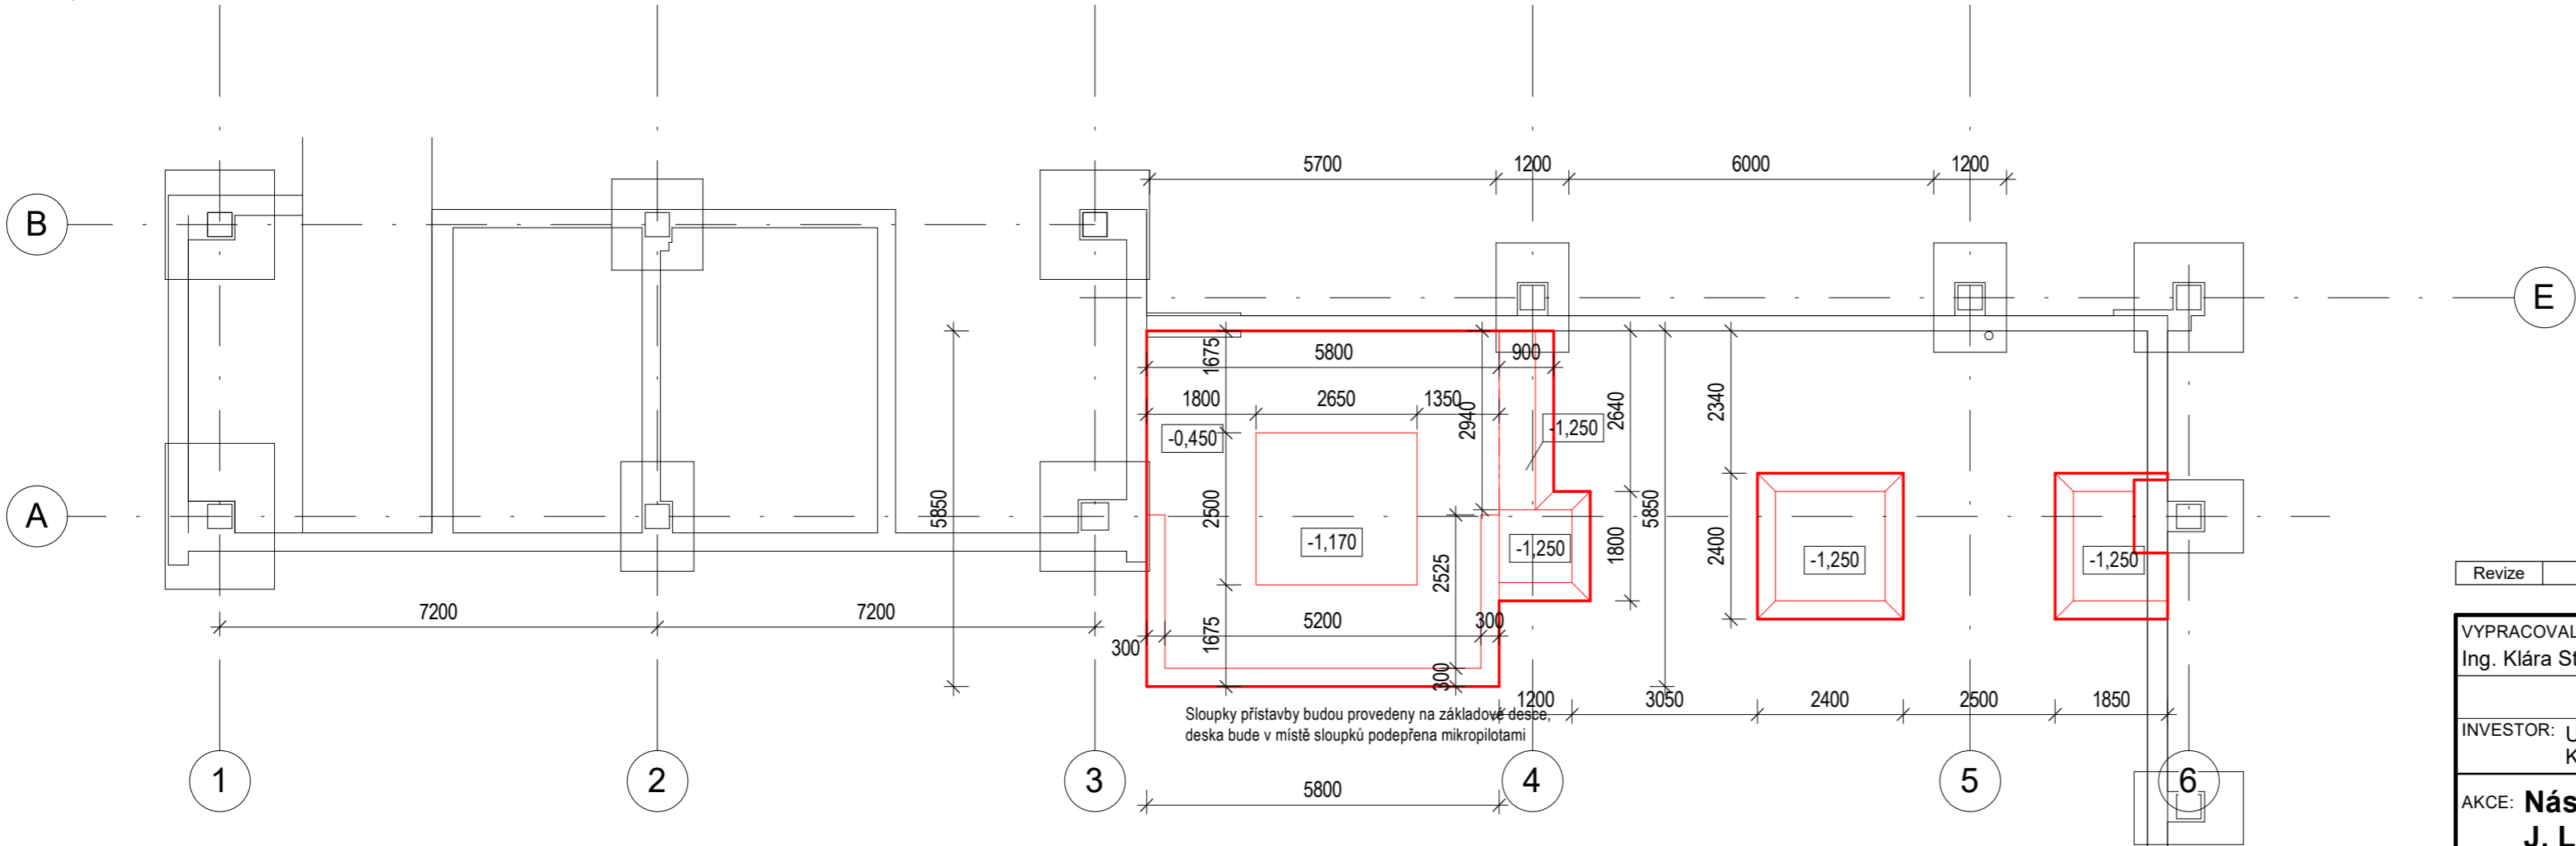

Revize	Popis	Vydal	Datum
VYPRACOVAL: Ing. Klára Studená		ZOD. PROJEKTANT: Ing. Pavel Malínek	TECH. KONTROLA: Ing. Pavel Malínek
INVESTOR: Univerzita Palackého v Olomouci, IČO: 619 89 592 Křížkovského 511/8, 77900 Olomouc		<div> Ing. Pavel MALÍNEK Jakoubka ze Stříbra 44, Olomouc IČ: 46616373</div>	
AKCE: Nástavba a přístavba VŠK J. L. Fischera - blok C		FORMÁT:	6 x A4
MÍSTO: k.ú. Olomouc-město, parc. st. 1575, 94/64		DATUM:	04/2024
VÝKRES:		ÚČEL:	DPS
Výkres základů a výkopů		Č. KOPIE:	
		MĚŘÍTKO:	Č. VÝKRESU:
		1 : 100	D.1.1.b.10