



Půdorys 1NP

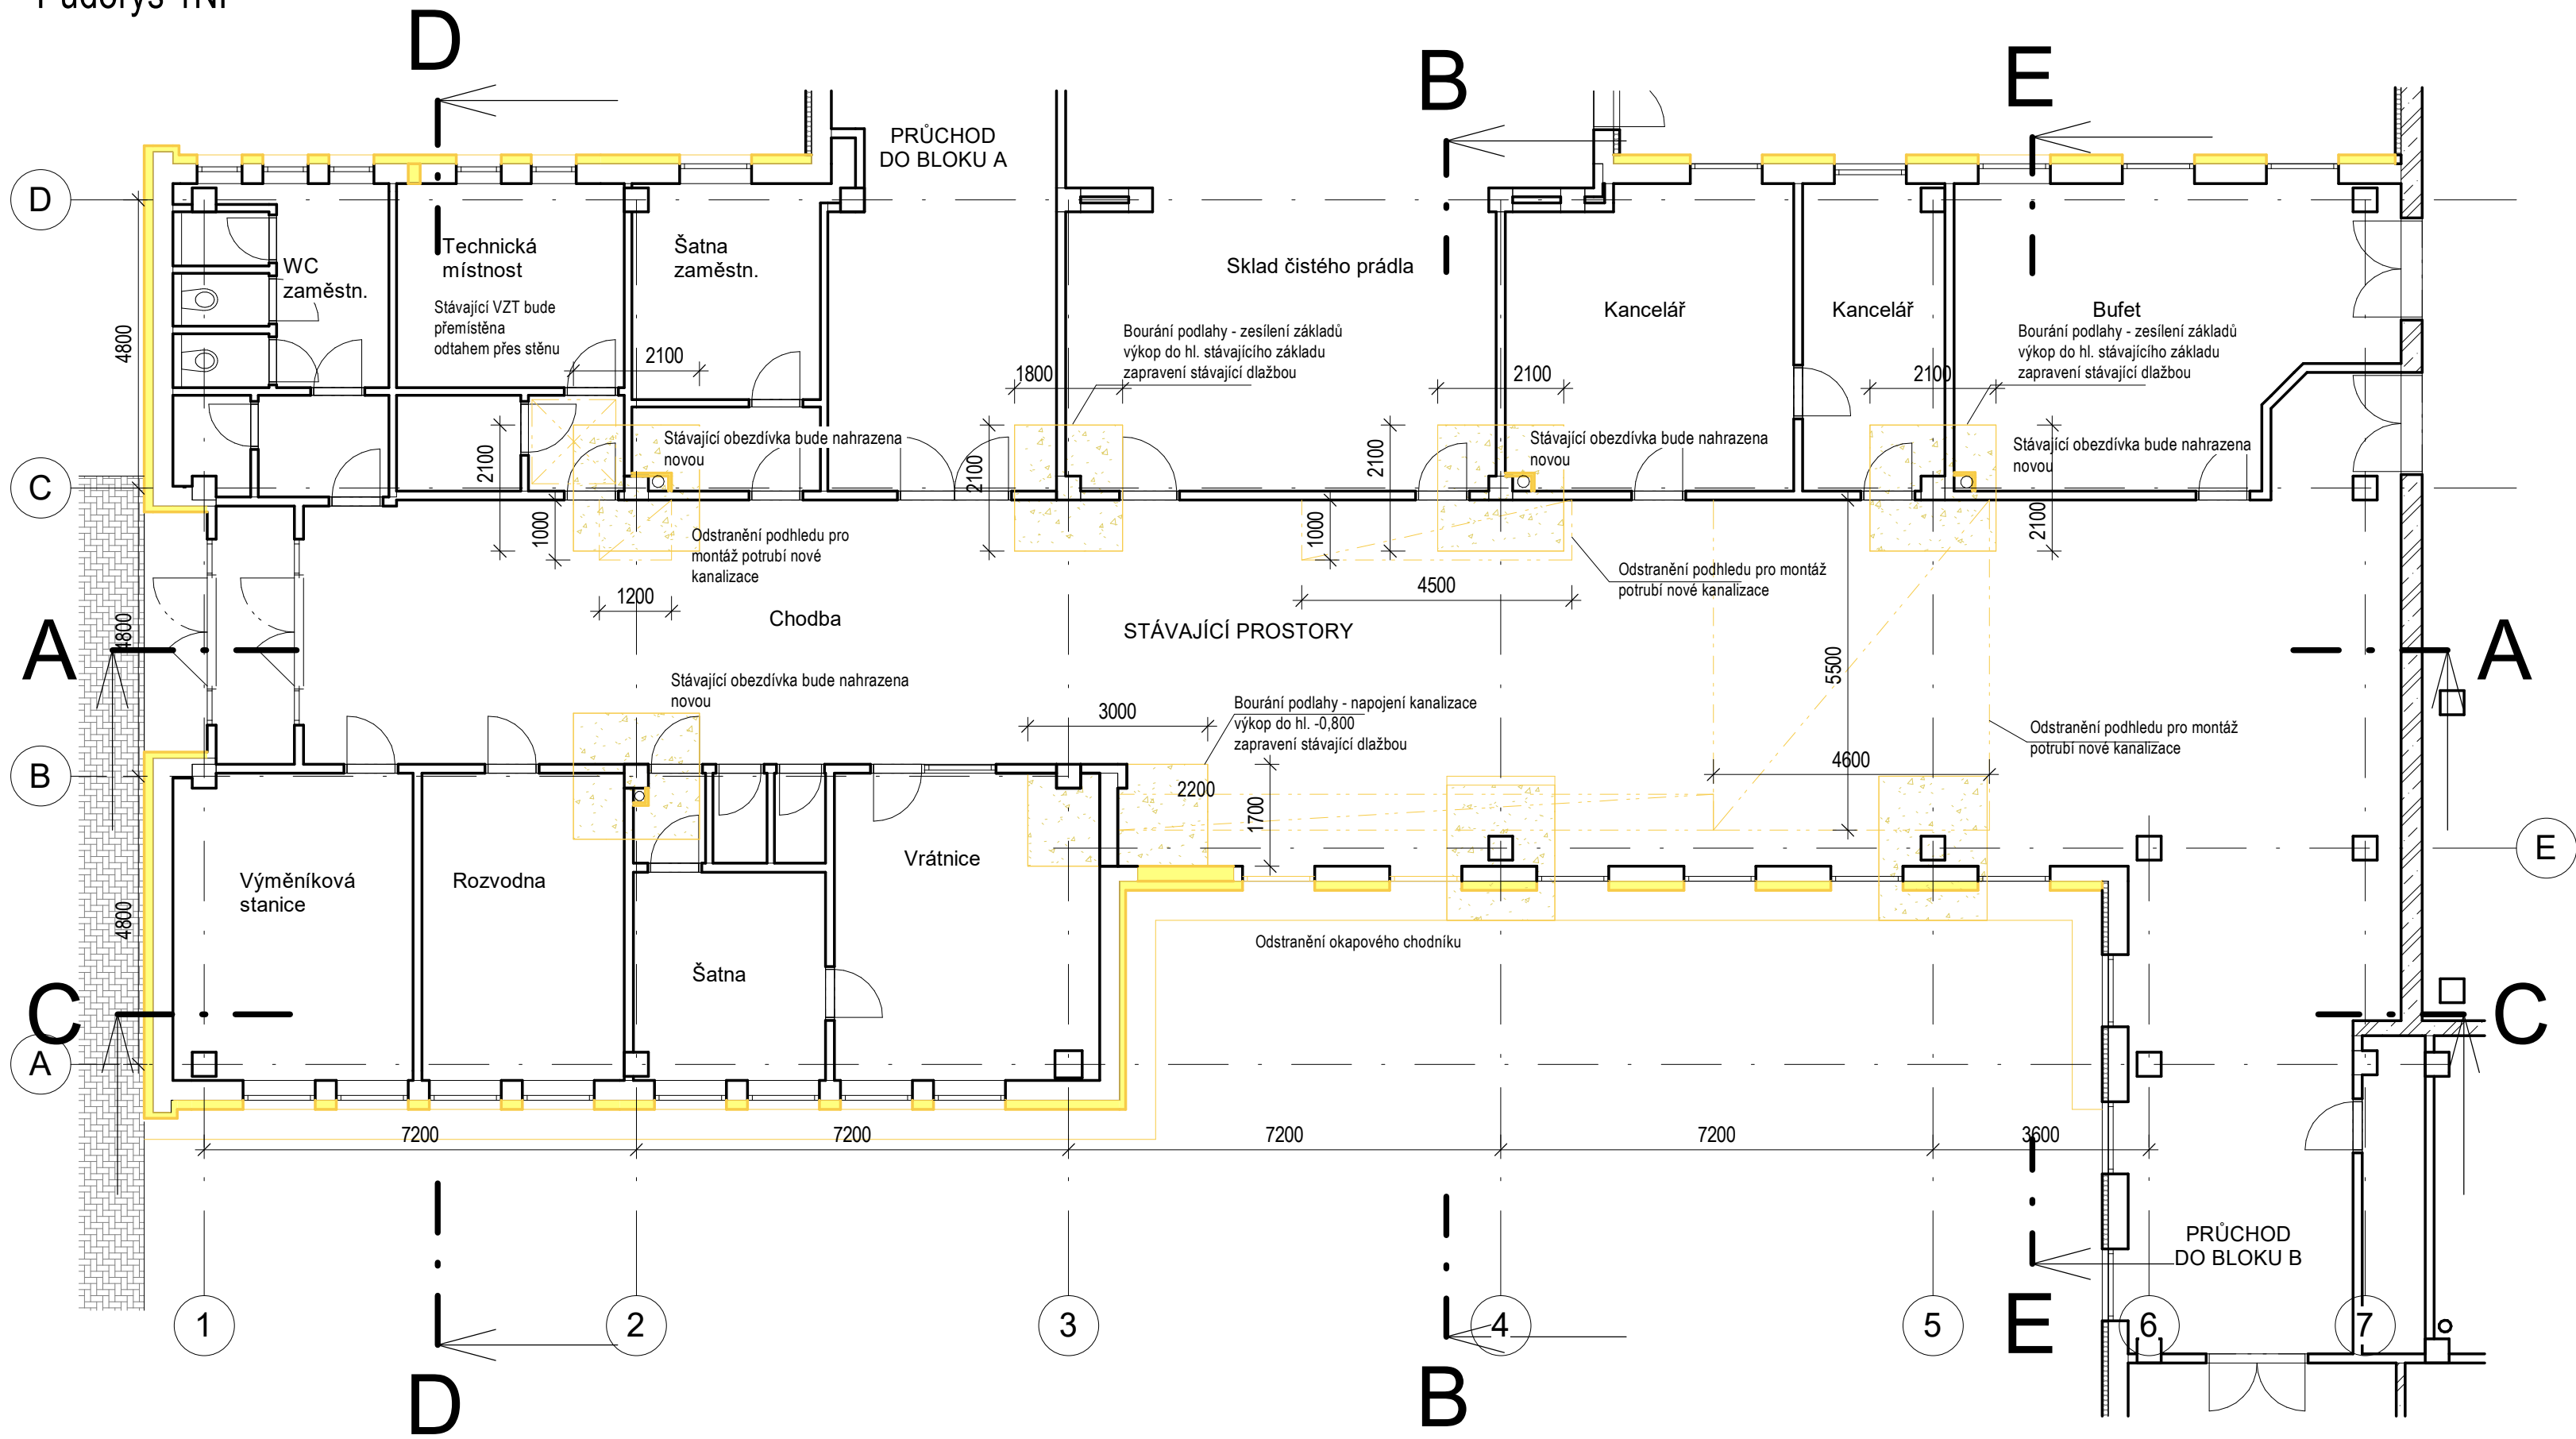


Řez A-A

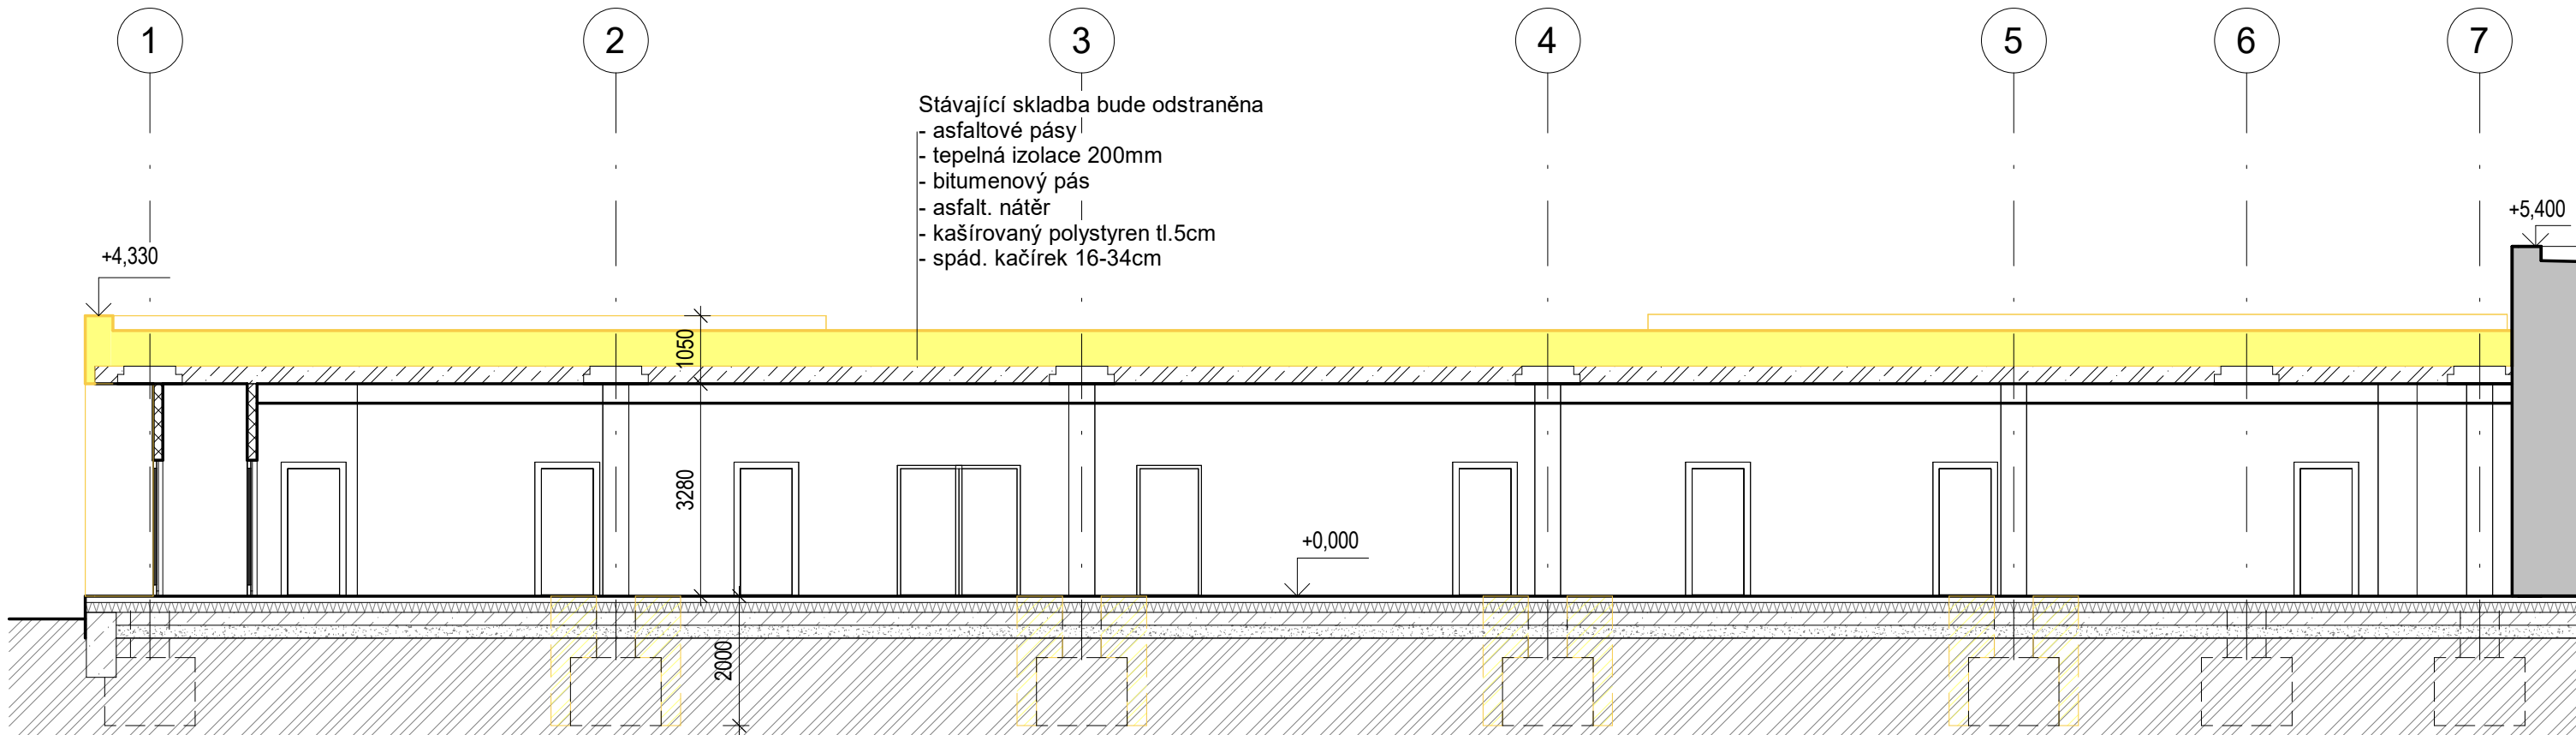

Legenda materiálu

 Bourané konstrukce

Revize	Popis		Vydal	Datum
<div>VYPRACOVAL: Ing. Klára Studená</div> <div>ZOD. PROJEKTANT: Ing. Pavel Malínek</div> <div>TECH. KONTROLA: Ing. Pavel Malínek</div>			<div><div>Ing. Pavel MALÍNEK Jakoubka ze Stříbra 44, Olomouc IČ: 46616373</div></div>	
INVESTOR: Univerzita Palackého v Olomouci, IČO: 619 89 592 Křížkovského 511/8, 77900 Olomouc				
AKCE: <b>Nástavba a přístavba VŠK J. L. Fischera - blok C</b>			FORMÁT:	6 x A4
			DATUM:	04/2024
			ÚČEL:	DPS
MÍSTO: k.ú. Olomouc-město, parc. st. 1575, 94/64				
VÝKRES: <b>Půdorys 1NP, řez A-A - bourací práce</b>			Č. KOPIE:	
			MĚŘÍTKO: <b>1:100</b>	Č. VÝKRESU: <b>D.1.1.b.02</b>