

LEGENDA

- NOVÁ NAVRHOVANÁ NÁSTAVBA A PŘÍSTAVBA
- STÁVAJÍCÍ SOUSEDNÍ OBJEKTY
- STÁVAJÍCÍ JEDNOTNÁ KANALIZACE
- NAVRŽENÁ DEŠŤOVÁ KANALIZACE
- STÁVAJÍCÍ VEDENÍ SLABOPROUD
- STÁVAJÍCÍ VEDENÍ TEPELOVOD




(1) **OVĚŘENO**
odbor územního plánování

02.08.2024


č.j. SMOL 259656/2024/ODUR/UMIP/sin

Revize	Popis		Vydal	Datum
VYPRACOVAL: Ing. Klára Studená			ZOD. PROJEKTANT: Ing. Pavel Malínek	
TECH. KONTROLA: Ing. Pavel Malínek			<div> Ing. Pavel MALÍNEK Jakoubka ze Stříbra 44, Olomouc IČ: 46616373</div>	
INVESTOR: Univerzita Palackého v Olomouci, IČO: 649 89 592 Křížkovského 511/8, 77900 Olomouc				
AKCE: Nástavba a přístavba VŠK J. L. Fischera - blok C			FORMÁT:	2 x A4
MÍSTO: k.ú. Olomouc-město, parc. st. 1575, 94/64			DATUM:	04/2024
VÝKRES:			ÚČEL:	DUR+DSP
Koordinační situační výkres			Č. KOPIE:	
			MĚŘÍTKO: 1:500	Č. VÝKRESU: C.3


POHLED VÝCHODNÍ

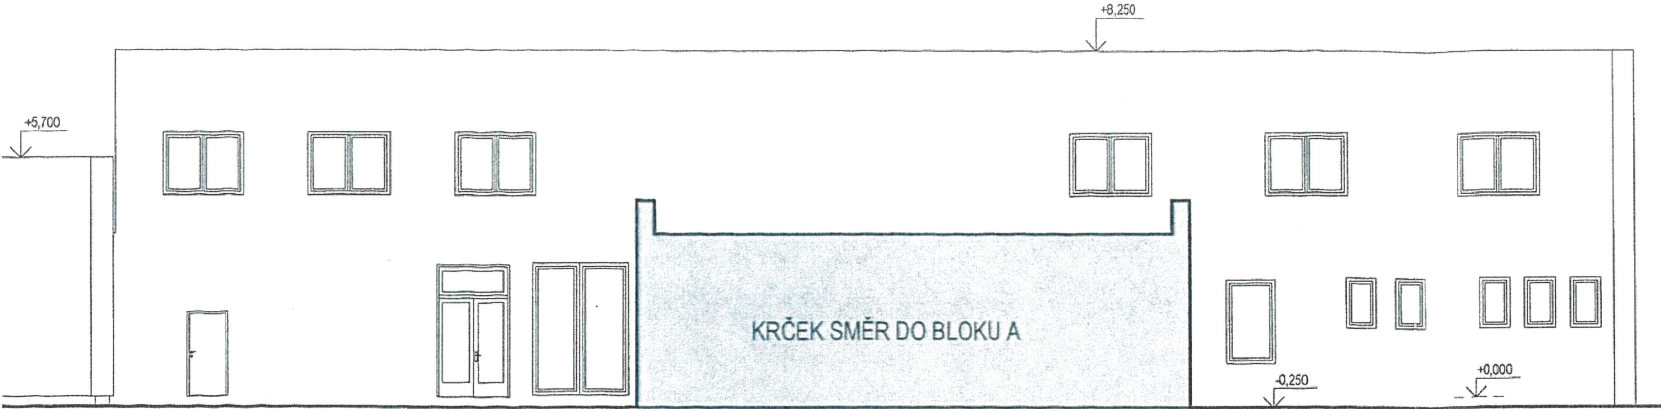

POHLED ZÁPADNÍ

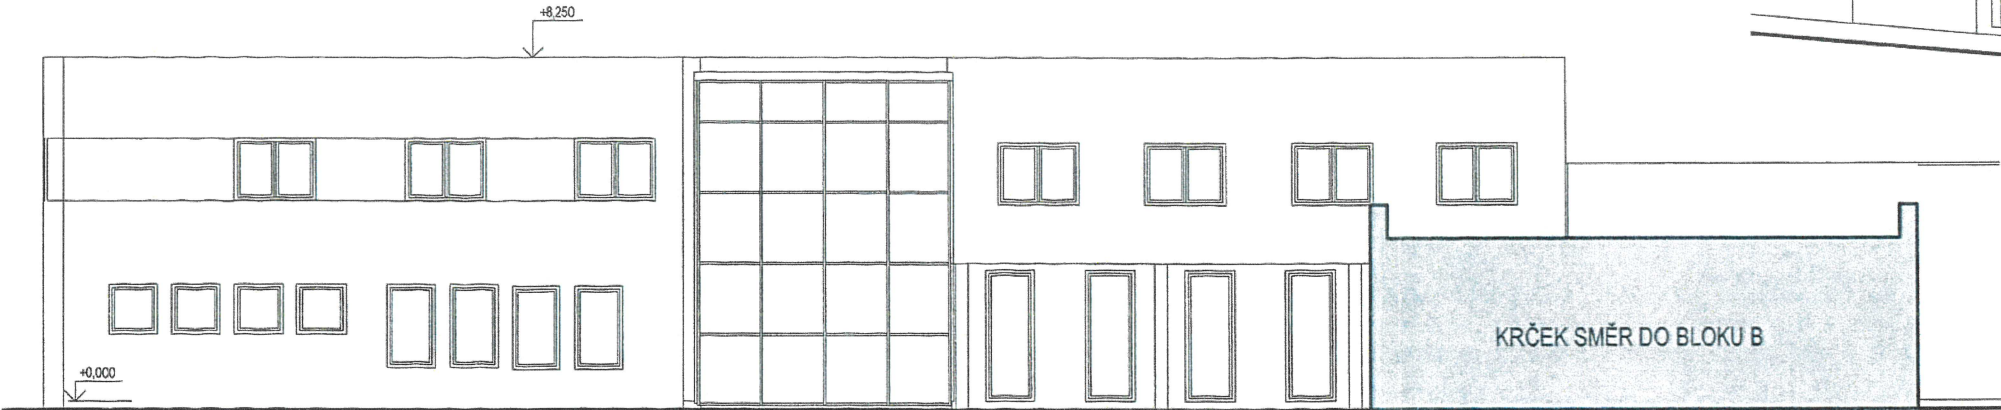

POHLED SEVERNÍ

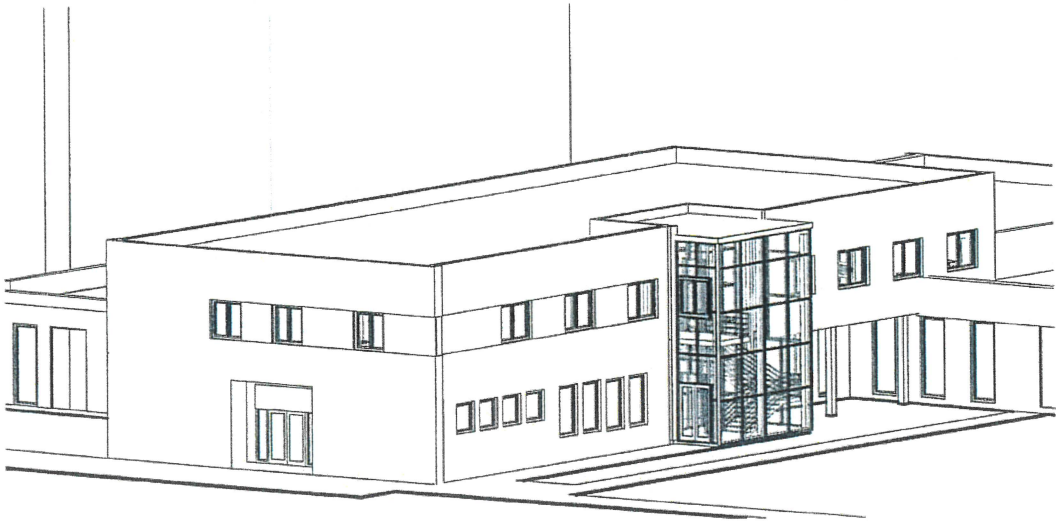


(1)

OVĚŘENO
odbor územního plánování

02.08.2024

č.j. SMOL/259656/2024/ODUR/UUP/smw

Revize	Popis	Vydal	Datum
VYPRACOVAL: Ing. Klára Studená		ZOD. PROJEKTANT: Ing. Pavel Malínek	TECH. KONTROLA: Ing. Pavel Malínek
INVESTOR: Univerzita Palackého v Olomouci, IČO: 649 89 592 Křížkovského 511/8, 77900 Olomouc		<div> Ing. Pavel MALÍNEK Jakoubka ze Stříbra 44, Olomouc IČ: 46616373</div>	
AKCE: Nástavba a přístavba VŠK J. L. Fischera - blok C		FORMÁT:	6 x A4
MÍSTO: k.ú. Olomouc-město, parc. st. 1575, 94/64		DATUM:	04/2024
VÝKRES:		ÚČEL:	DUR+DSP
Pohledy		Č. KOPIE:	
		MĚŘÍTKO: 1 : 125	Č. VÝKRESU: D.1.1.b.05