
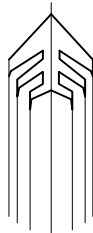


P DORYS - NÁVRH - INTERIÉR

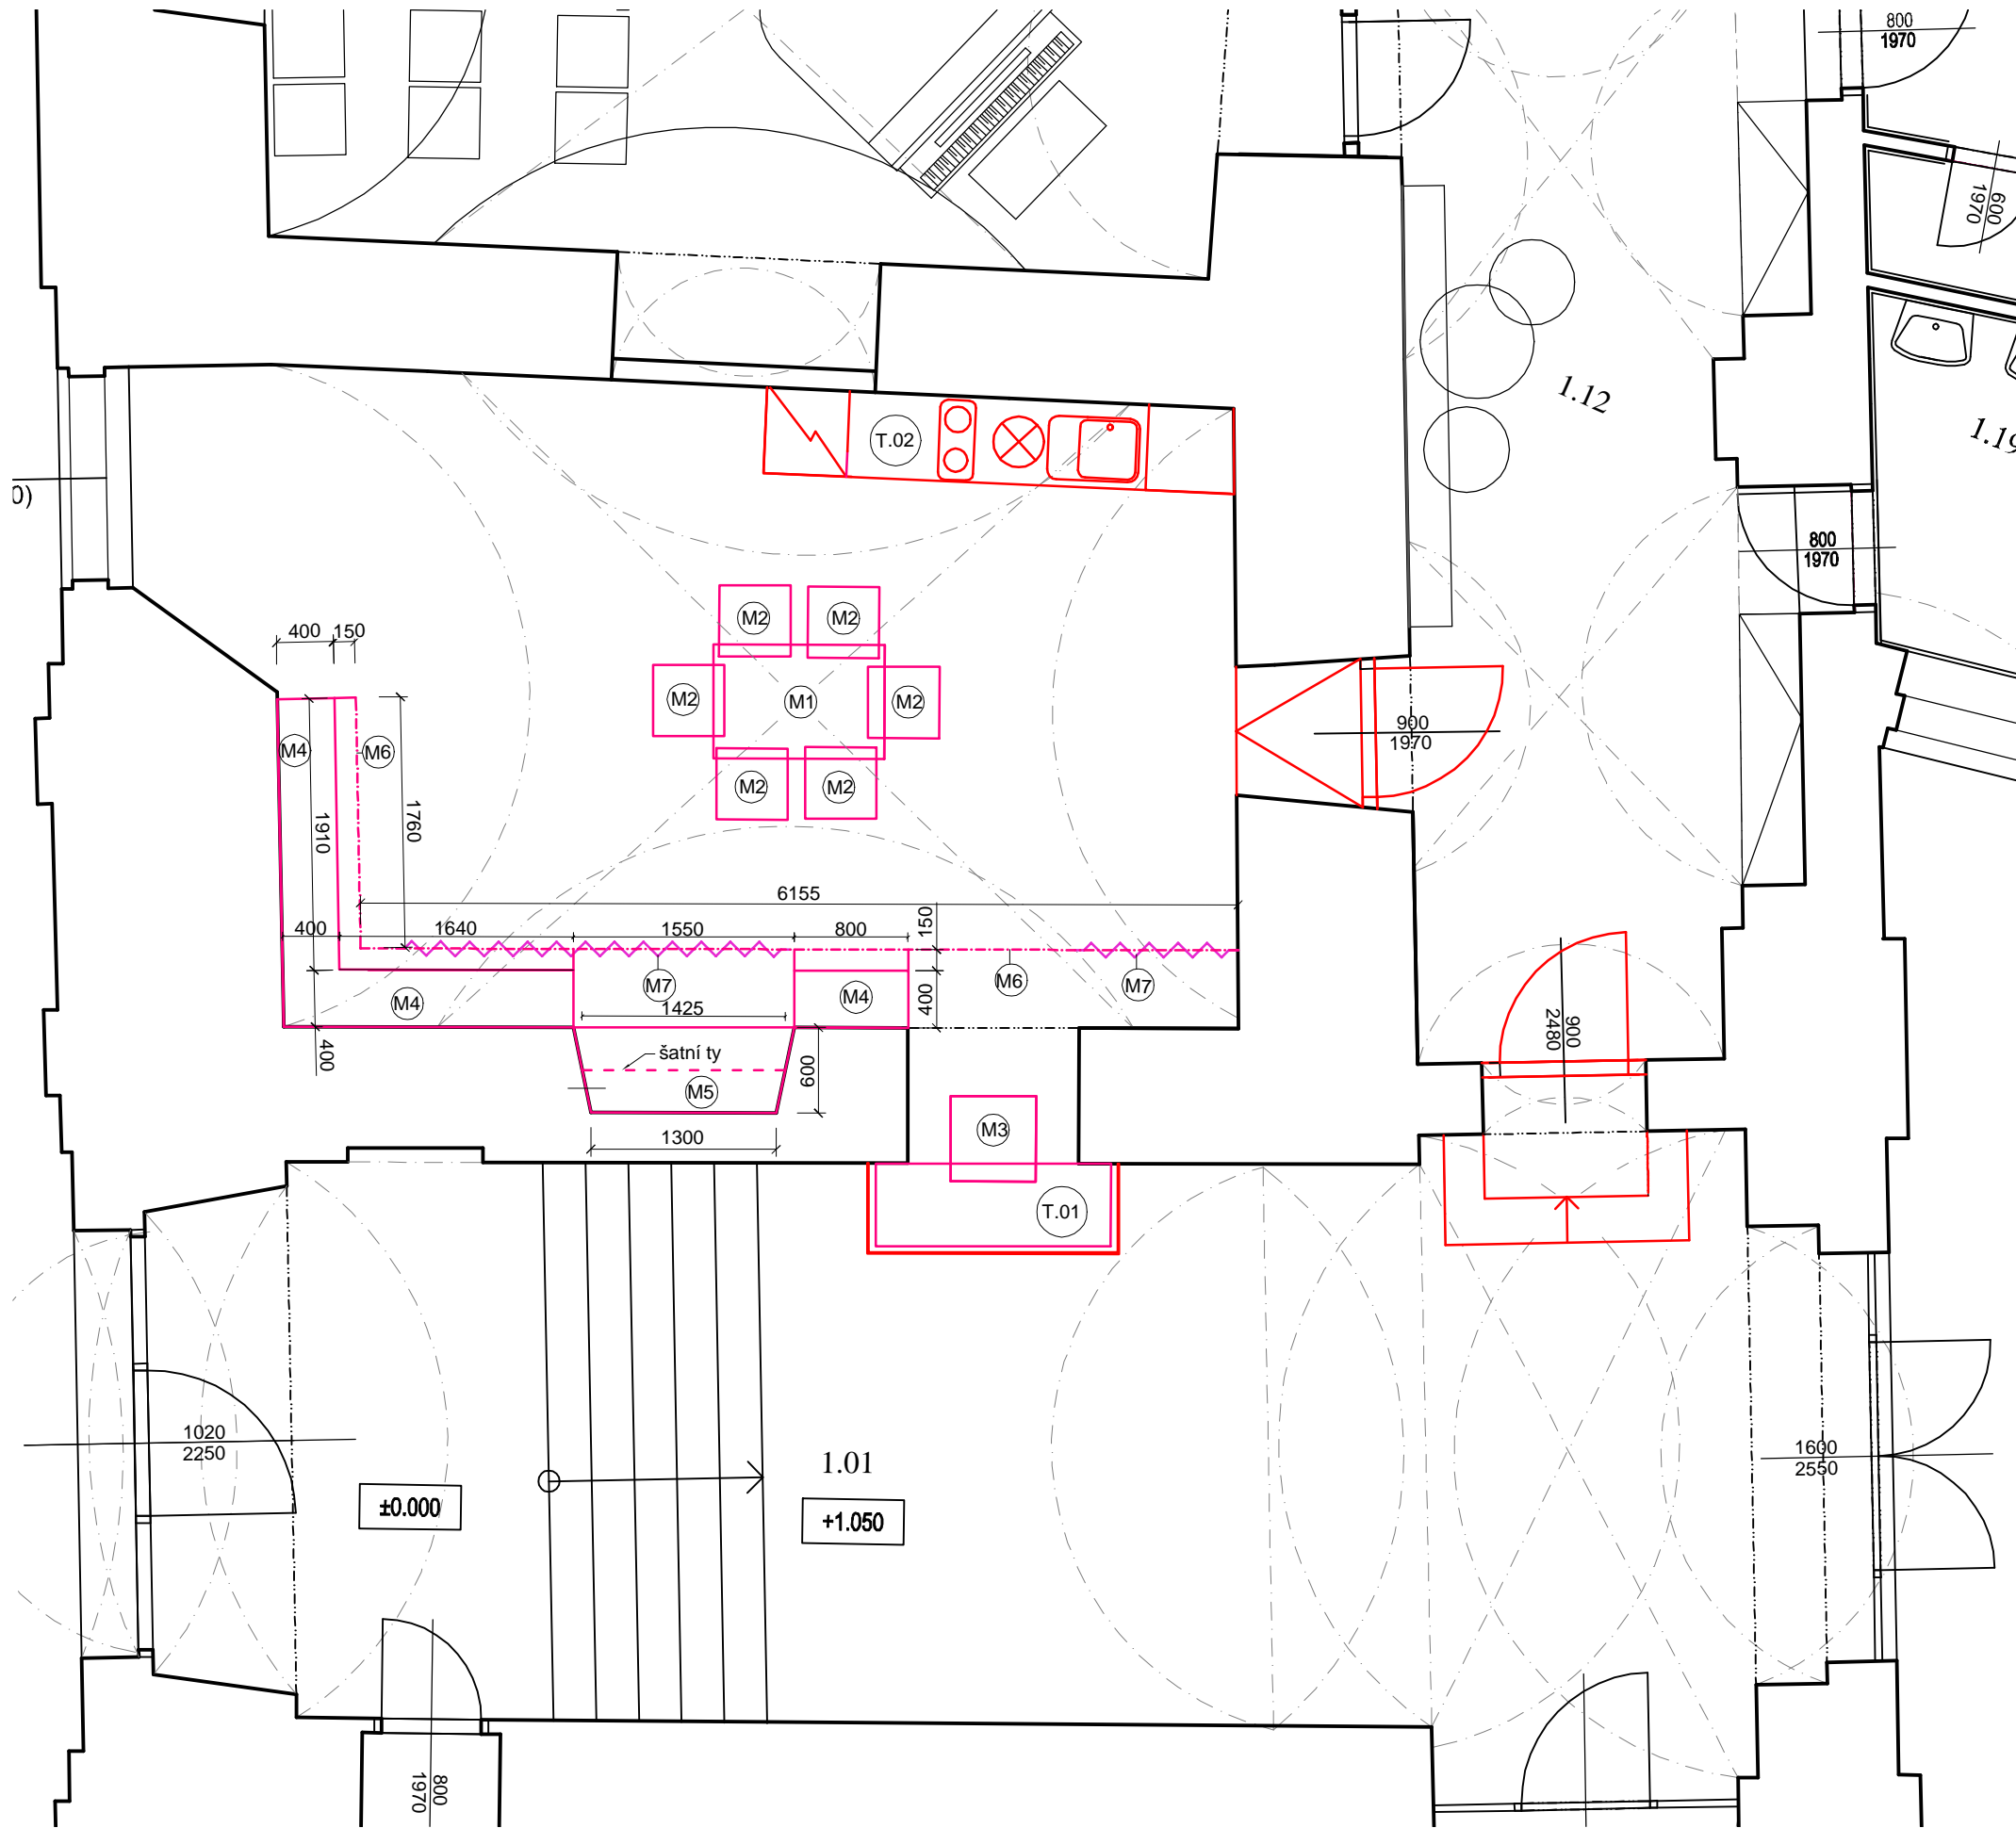

je men studio - MgA., Ing. arch. Lukáš Blažek, Šubova 33, 779 00 Olomouc, KA 03 674, lukasblazek@jecmen.com		www.jecmen.com	
tel. +420 608 480 997, I : 739 51 455, DI CZ8006245313			
ZODPOV. DNÝ PROJEKTANT:	MgA., Ing.arch. Lukáš Blažek	ÍSLO ZAKÁZKY	20220401
VYPRACOVAL:	Ing.arch. Lucie Vyhřídálová, Ing.arch. Eva Blažková	DATUM	10/2023
		STUPE	DPS+INT
INVESTOR :	Univerzita Palackého v Olomouci, K Jiřkovského 8, Olomouc, I : 61989592	ÁST	
AKCE :	CMTF - Univerzitní 22 - vrátnice a vstupní prostory	FORMÁT	A3
		M. ÍTKO	1/50
		ÍSLO P. ÍLOHY	02b
P dorys - návrh - interiér			