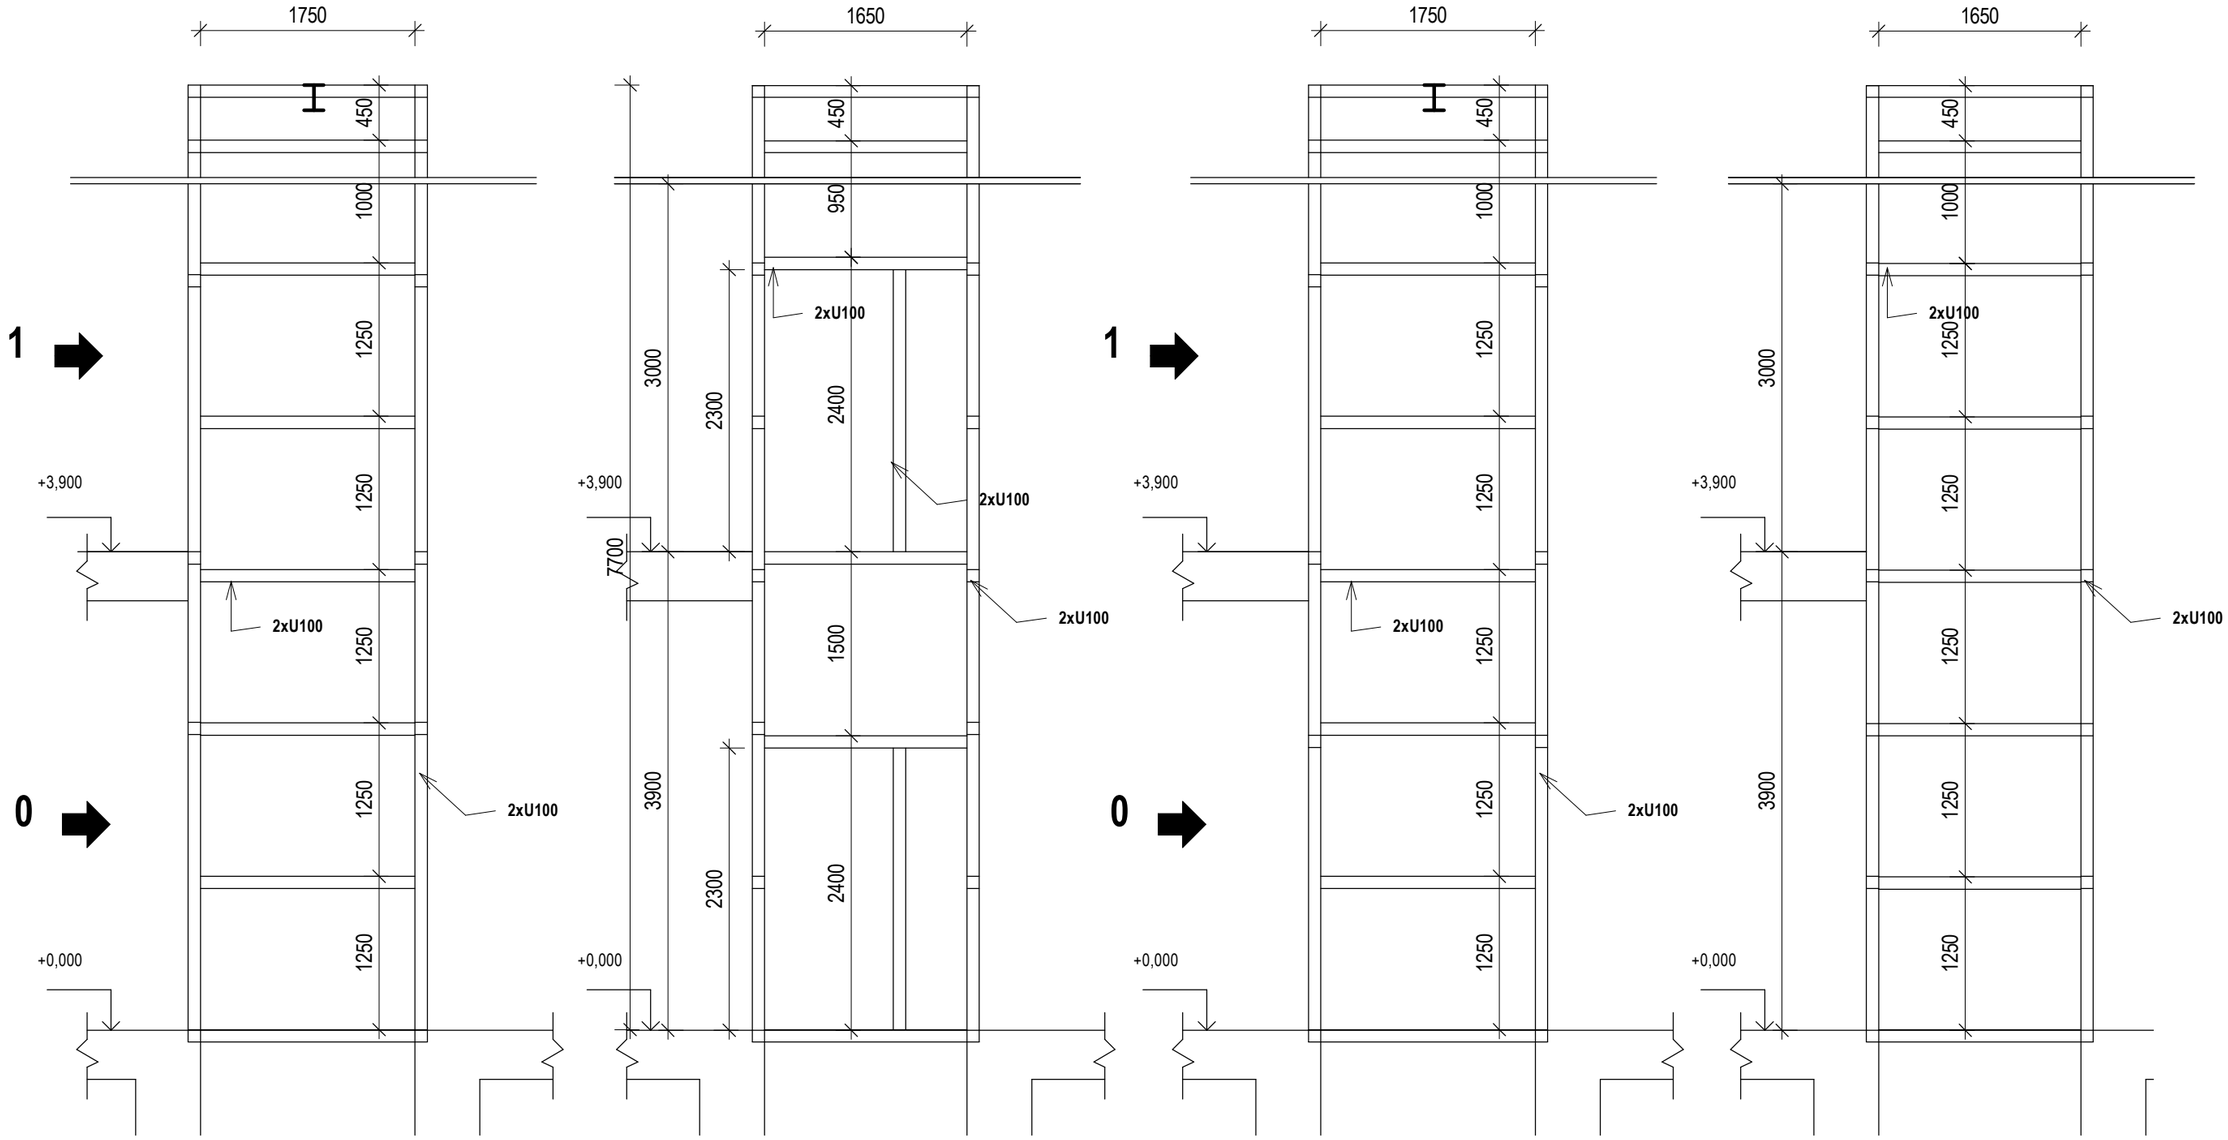

VÝKAZ OCELI:

OZN.	POPIS	DÉLKA (m)	KS	VÁHA kg/m	VÁHA CELKEM kg
I	SLOUPY 2xU100	7,70	4	10,6	326,48
II	PŘÍČNÍK 2xU100	1,65	14	10,6	244,86
III	PODÉLNÍK 2xU100	1,75	16	10,6	298,80
IV	SLOUPKY 2xU100	2,30	2	10,6	48,76
					Σ = 0,919 tun

Revize	Popis	Vydal	Datum

VYPRACOVAL: Ing. Klára Studená	ZOD. PROJEKTANT: Ing. Pavel Malínek	TECH. KONTROLA: Ing. Pavel Malínek	atelier Ing. Pavel MALÍNEK Jakoubka ze Stříbra 44, Olomouc IČ: 46616373
INVESTOR: Univerzita Palackého v Olomouci, IČO: 619 89 592 Křížkovského 511/8, 77900 Olomouc			
AKCE: **Nástavba a přístavba VŠK J. L. Fischera - blok C**			FORMÁT: 2 x A4
			DATUM: 04/2024
MÍSTO: **k.ú. Olomouc-město, parc. st. 1575, 94/64**			ÚČEL: DPS
VÝKRES: **Výtahová šachta**			Č. KOPIE:
			MĚŘÍTKO: **1 : 50** / Č. VÝKRESU: **D.1.1.b.21**