




ODBOČKA - O2

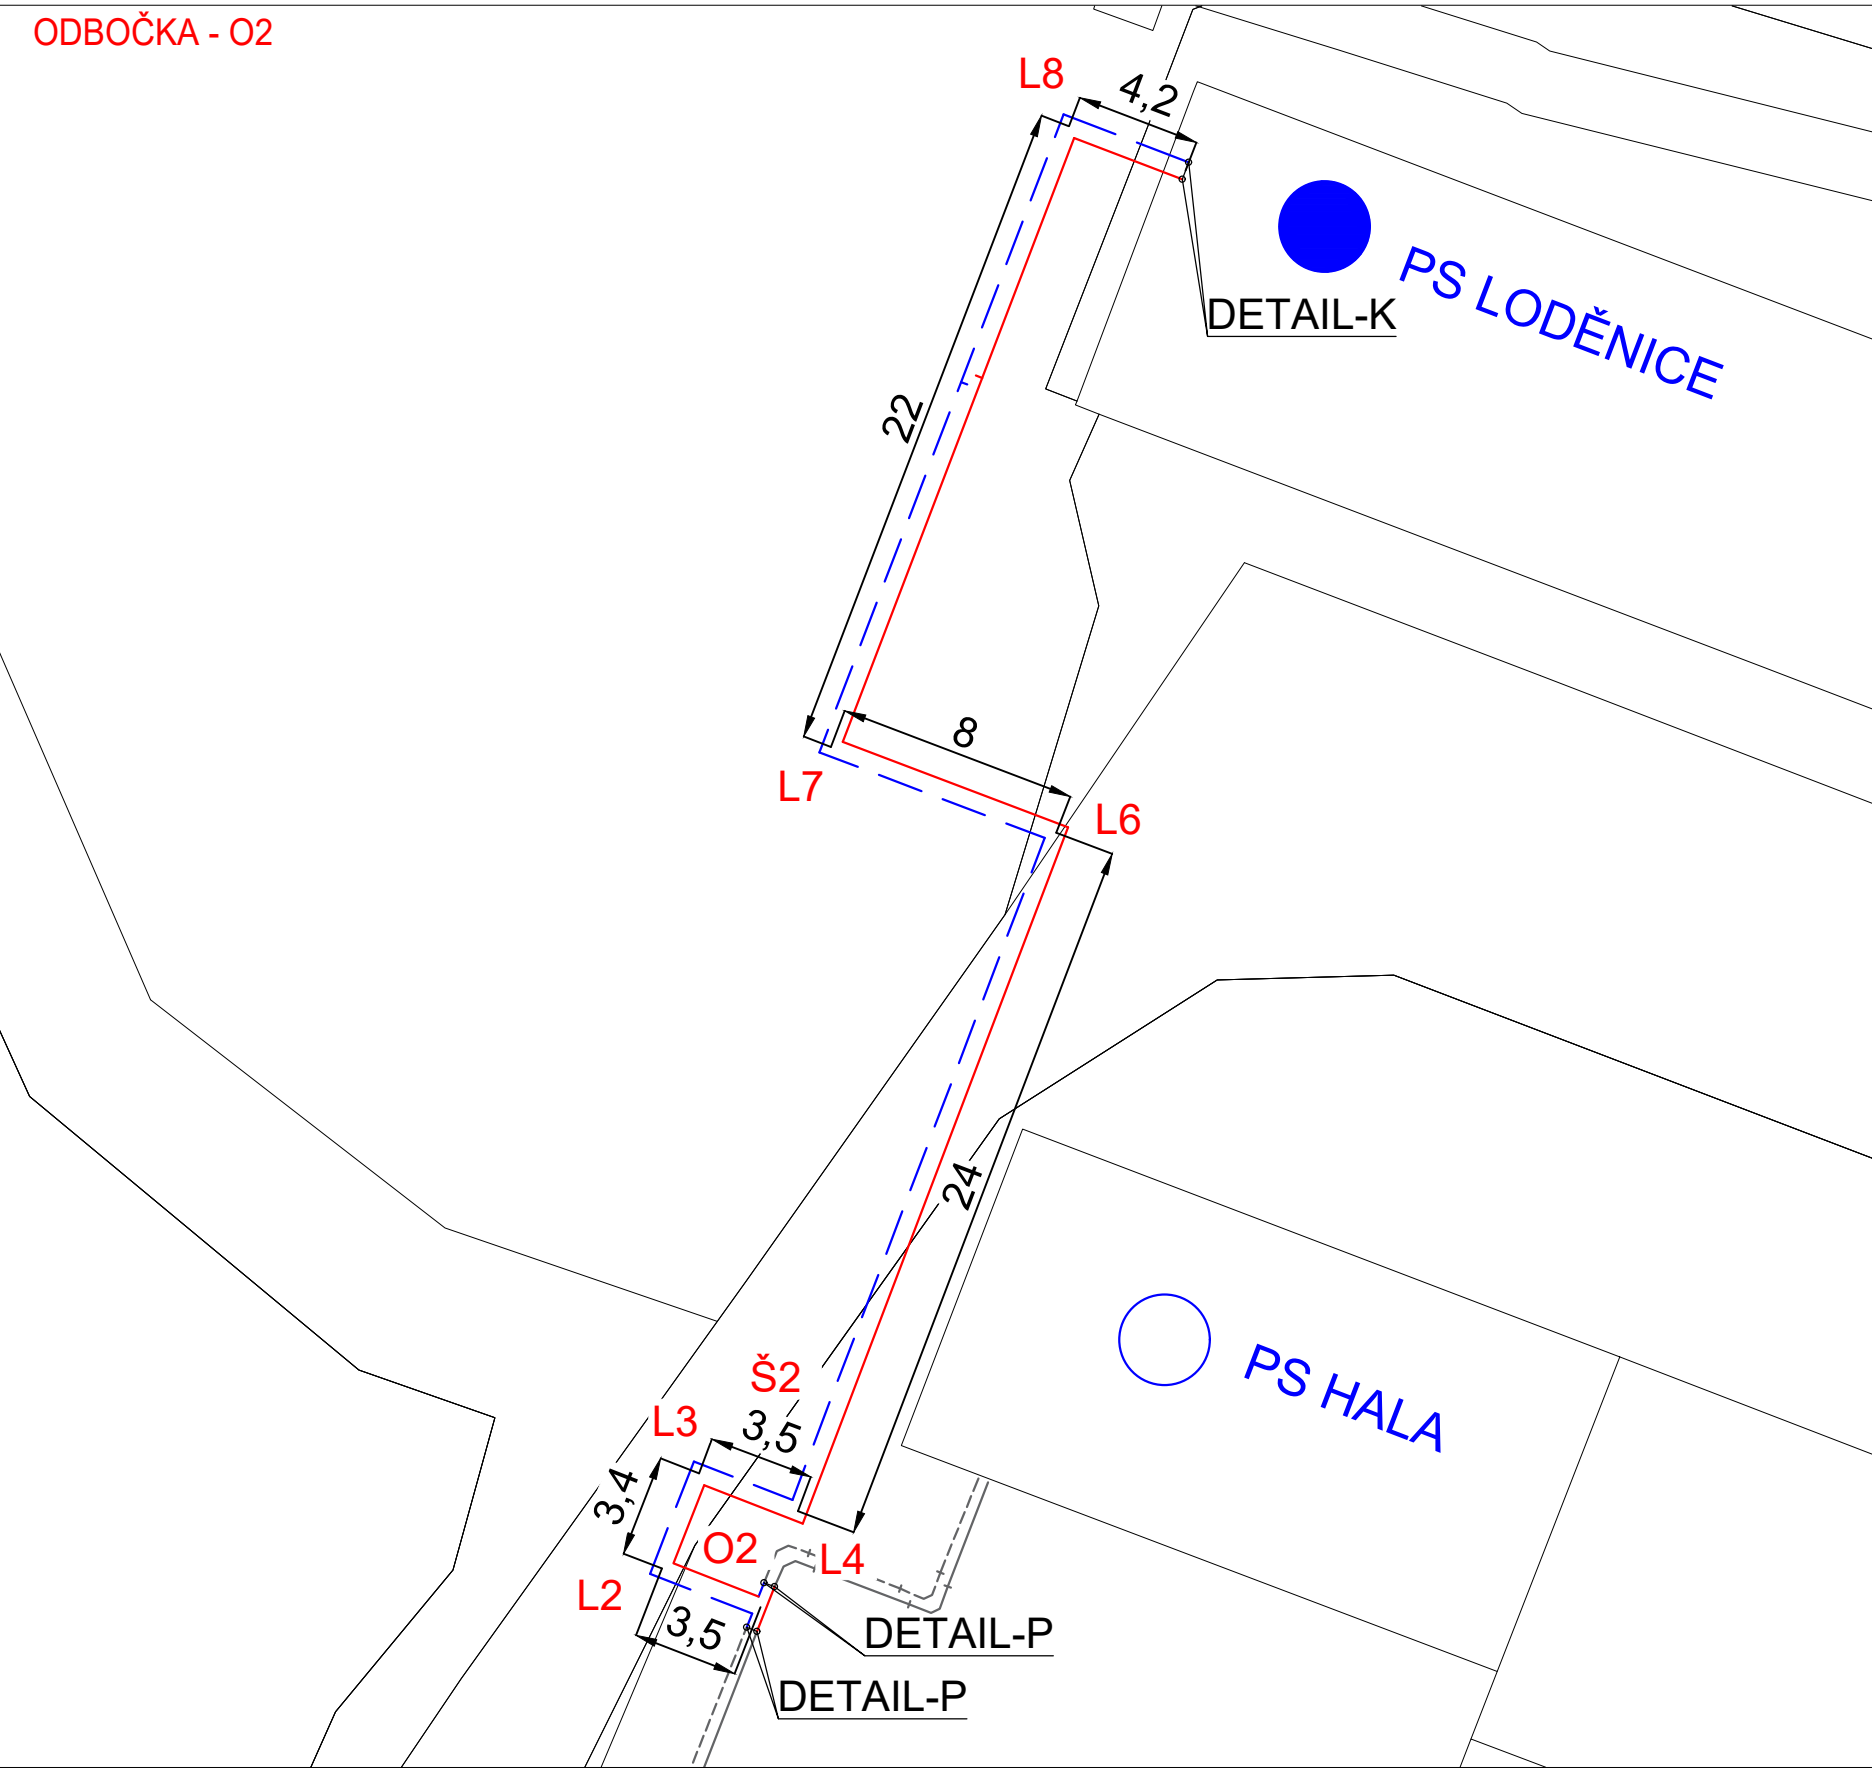

ODBOČKA - O1

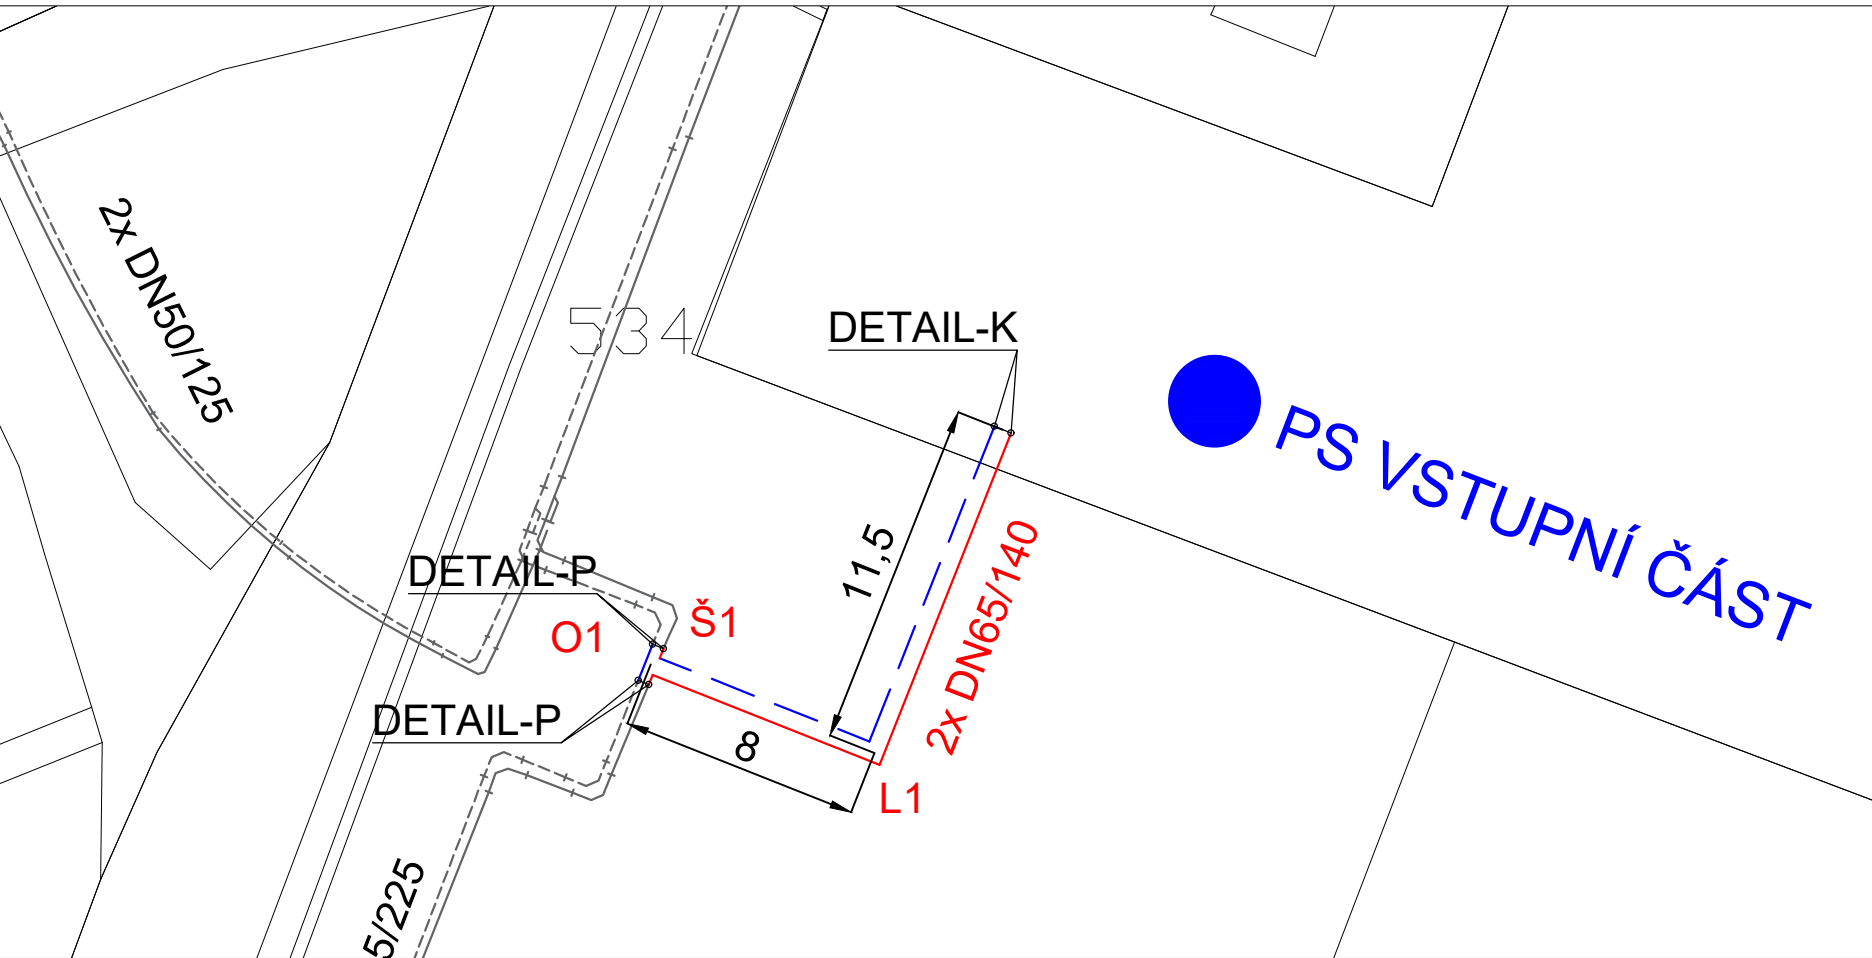

CELÁ TRASA - O1/O2 - 1:500

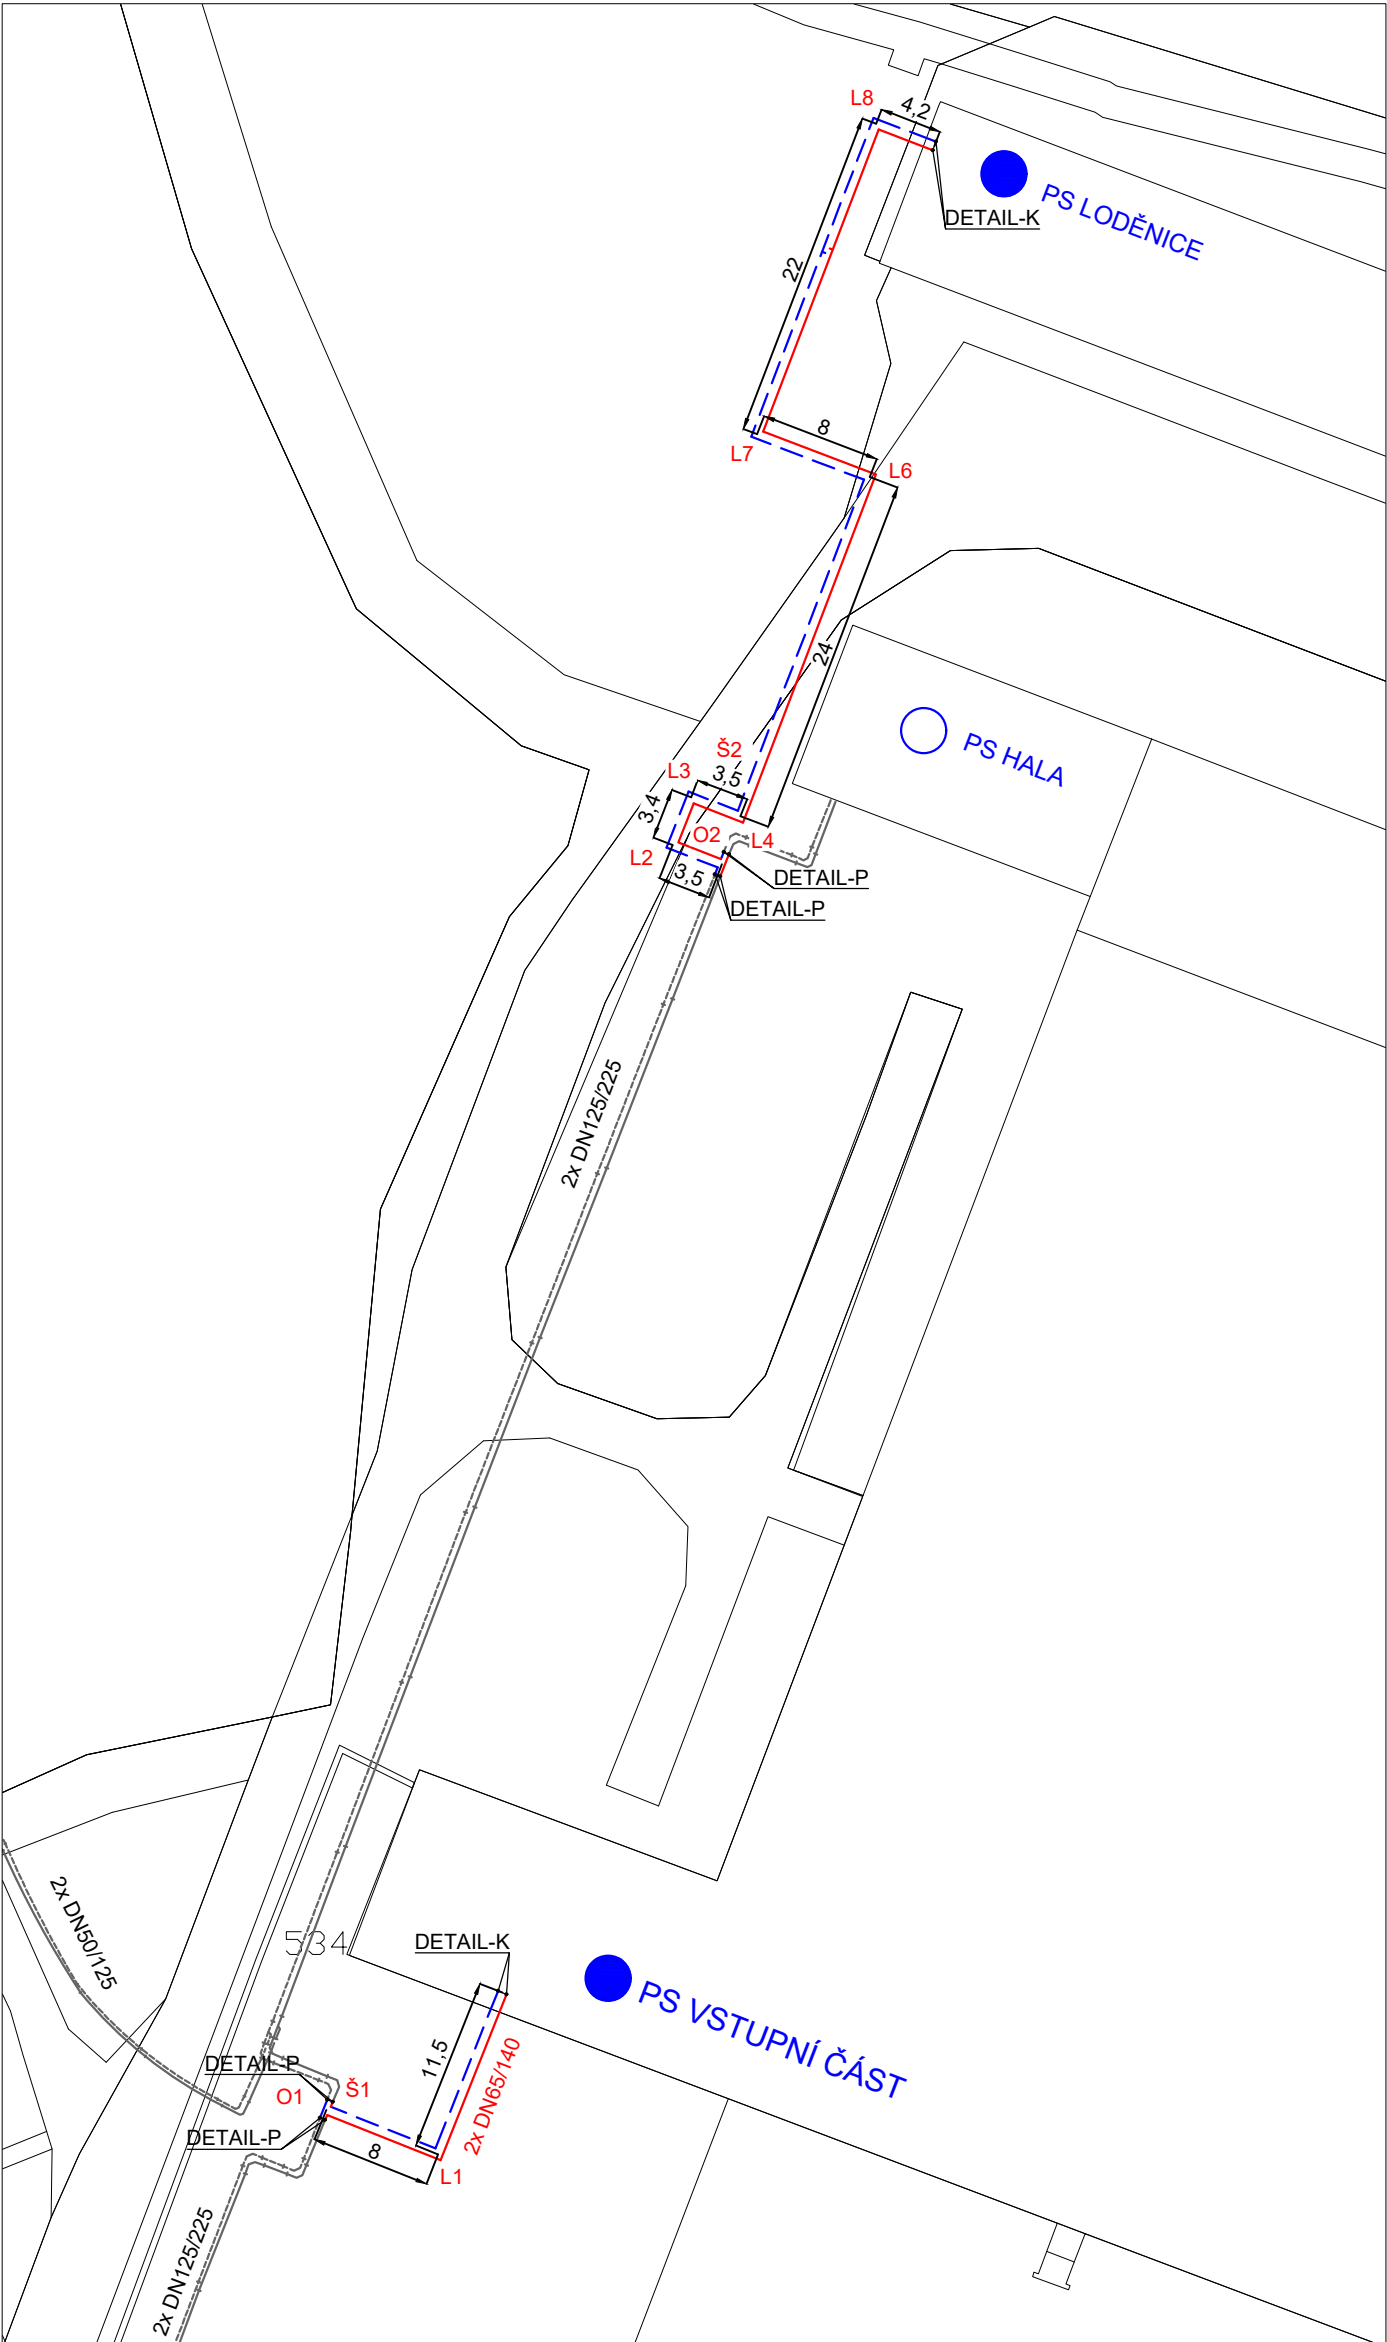


LEGENDA:

- HOLÝ MĚDĚNÝ VODIČ—Cu
- POCÍNOVANÝ MĚDĚNÝ VODIČ—CuSn
- ZEMNÍČÍ VODIČ (Z TRUBKY)
- VODIČE UKONČENY ZASMYČKOVÁNÍM V PROPOJOVACÍ KRABICI
- VODIČE PROPOJENY S VODIČI STÁVAJÍCÍHO PI POTRUBÍ


DETAIL "K"

B1 - PROPOJENÍ DO SMYČKY

Detekční vodiče jsou v rozpojovací svorkovnici propojeny krátkou propojkou.

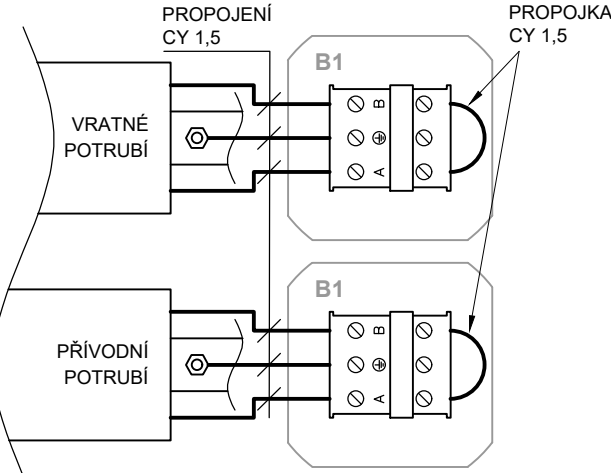


B1 - MONTÁŽ KRABICE

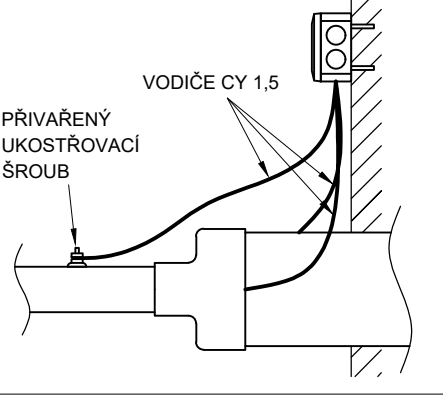


DETAIL "P"

PROPOJENÍ PI POTRUBÍ

Detekční vodiče jsou propojeny se stávajícími vodiči PI potrubí.

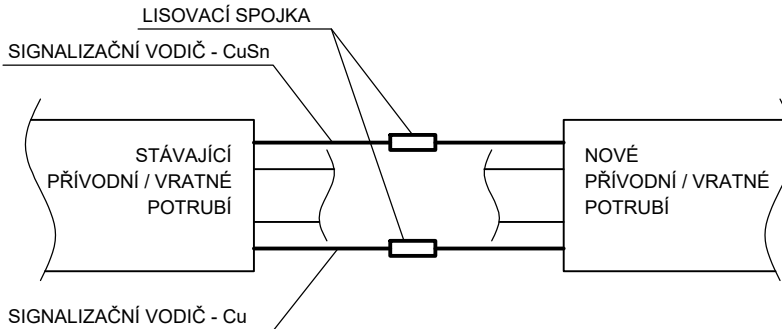

VYVEDENÍ DETEKČNÍCH VODIČŮ Z PI POTRUBÍ

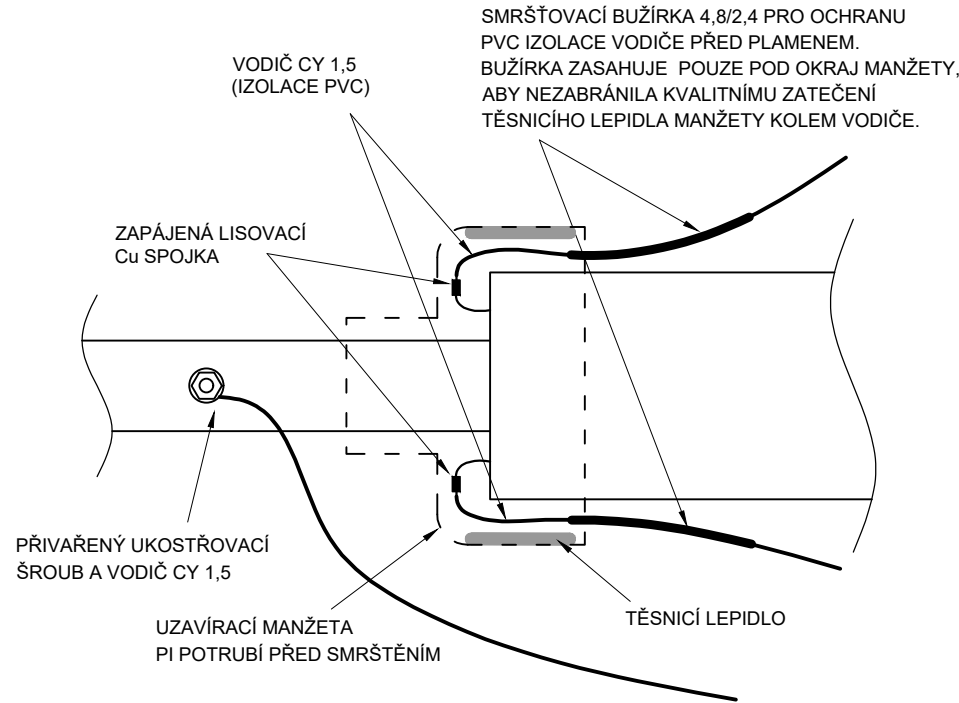

| REVIZE | DATUM | NÁZEV | VYPRACOVAL | SCHVÁLIL |
|--------|-------|-------|------------|----------|
|--------|-------|-------|------------|----------|

| | | | | |
|------------------------|---|-------------------------|--|------------------------------|
| INVESTOR | Univerzita Palackého v Olomouci Křížkovského 511/8, 779 00 Olomouc IČ: 61989592 | | | |
| PROJEKTANT | iprojekt info s.r.o. Šefíková 98/8, 637 00 Brno info@iprojekt.info | | | |
| STAVBA | SPORTOVNÍ HALA UP - PŘÍPOJKY HORKOVODU | | | VYPRACOVAL JAKUB LERNBECHER |
| ČÁST | D.1.2 TECHNOLOGICKÉ ŘEŠENÍ | | | KONTROLOVAL ING. IVOŠ KUPSKÝ |
| | | | | SCHVÁLIL ING. IVOŠ KUPSKÝ |
| NÁZEV VÝKRESU | ALARM SYSTÉM | | | DATUM 12/2024 |
| STUPĚŇ | DOKUMENTACE PRO POVOLENÍ ZÁMĚRU | | | ČÍSLO PARÉ |
| ZAKÁZKOVÉ ČÍSLO 24_046 | | ČÍSLO VÝKRESU D.1.2.2.2 | | |