




pohled a

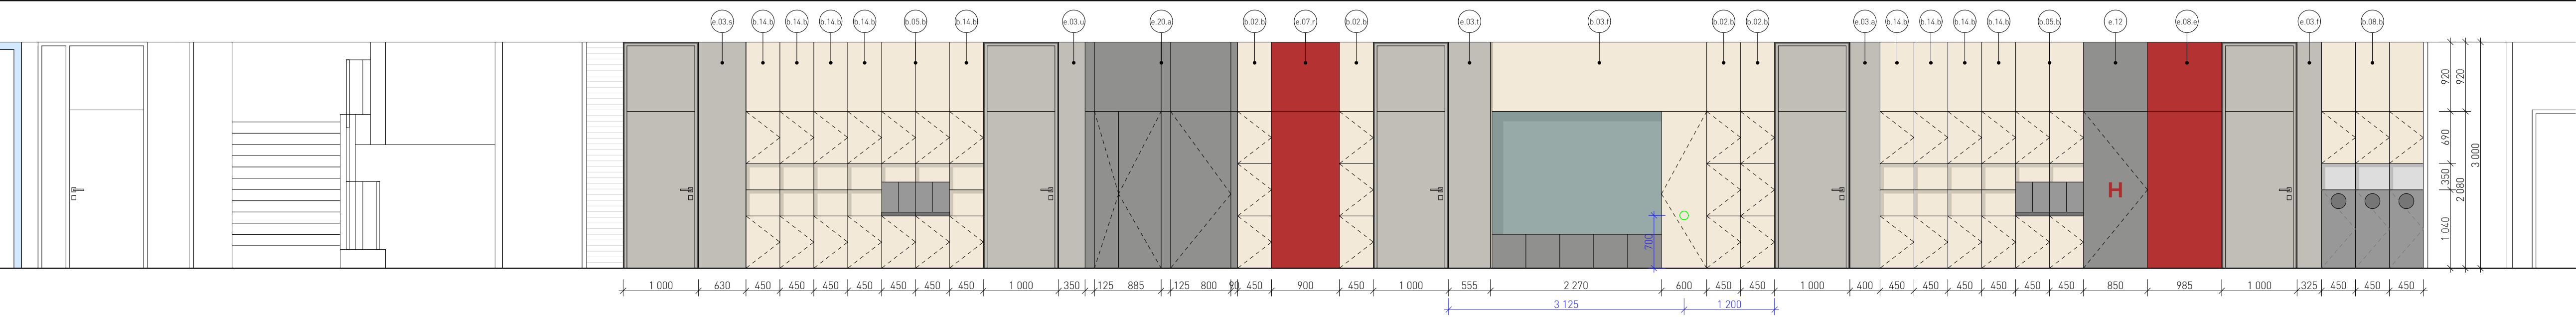


pohled b

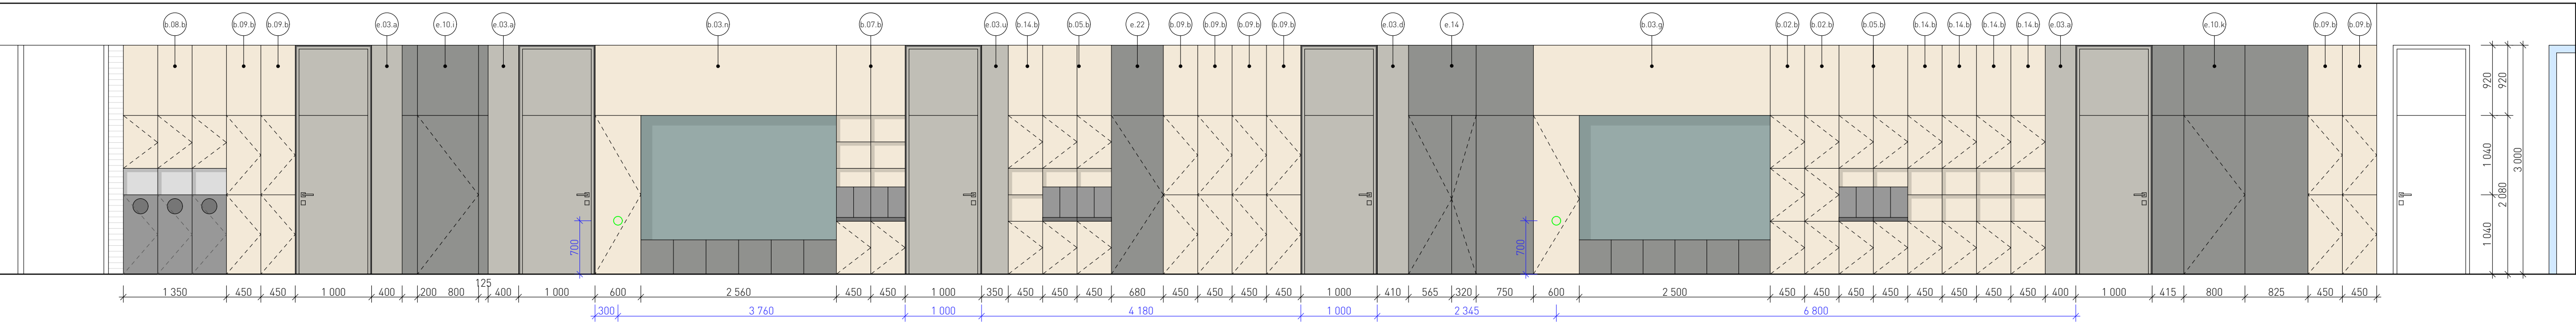

pohled c

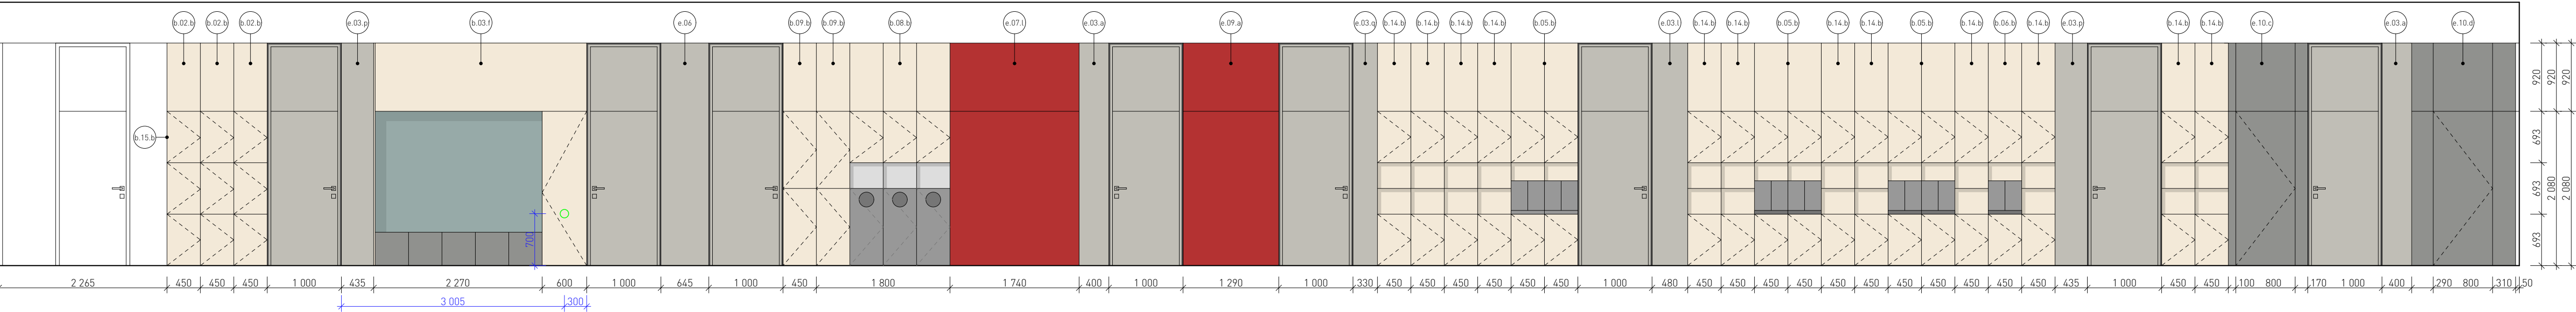

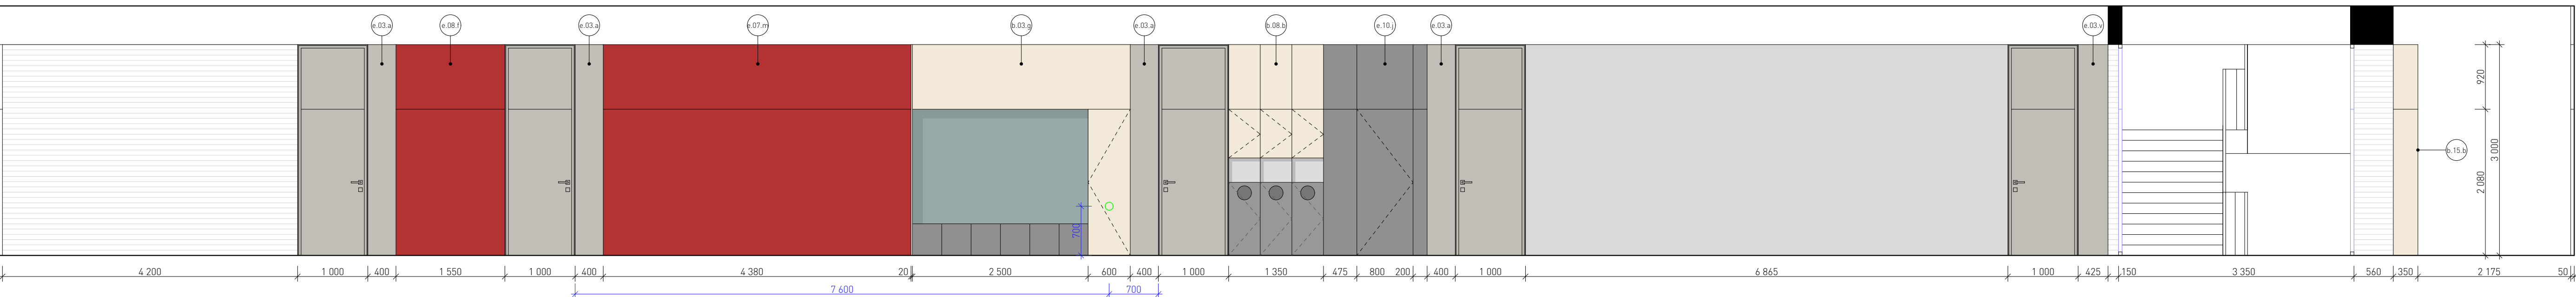

pohled d






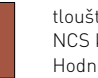


pohledy 3.podlaží, 1:50


legenda povrchový úprav

	nábytková březová překližka		SDK předstěna
---	-----------------------------	---	---------------



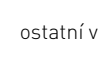
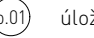

nábytkové linoleum







	tloušťka: 2 mm NCS kód: 5 5502-G Hodnota LRV: 23%		tloušťka: 2 mm NCS kód: 5 2010-G30Y Hodnota LRV: 47%		tloušťka: 2 mm NCS kód: 5 3010-R10B Hodnota LRV: 34%
	tloušťka: 2 mm NCS kód: 5 3502-Y Hodnota LRV: 35%		tloušťka: 2 mm NCS kód: 5 3010-B700 Hodnota LRV: 40%		tloušťka: 2 mm NCS kód: 5 5030-Y70R Hodnota LRV: 14%

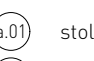
nástěnkové linoleum

	tloušťka: 6 mm NCS kód: 5 3560-Y90R Hodnota LRV: 11%
---	--

legenda značení

	stolový nábytek A		sedací nábytek C		ostatní vybavení E
	úložný nábytek B		světla D		

-  KNX ovládací prvek
-  zásuvka
-  dvířková zásuvka
-  vývod el. vedení pro LED pásek
-  vývod krabice pro trafo LED pásku
-  elektroinstalční krabice

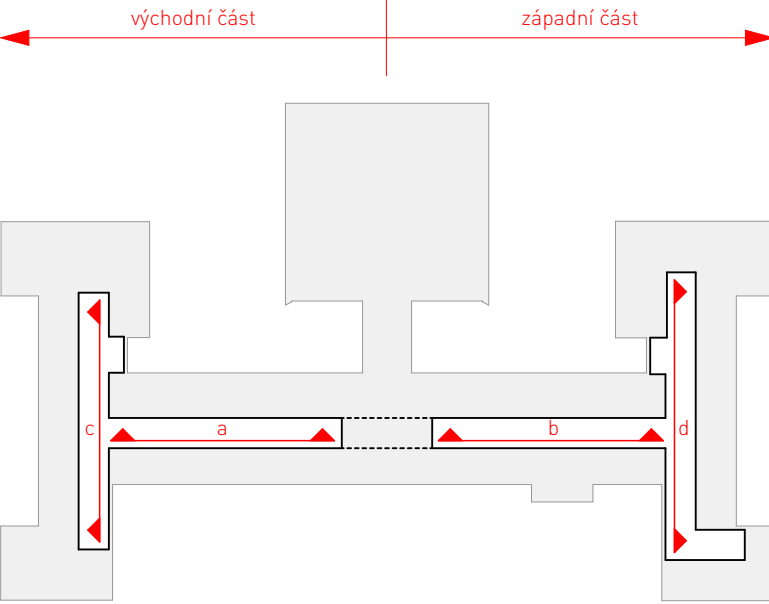

±0,000=215,98 m n.m. B.p.v.
PdF UP - Interiérové vybavení komunikačních prostor Žižkovo nám. 951/5

objednavatel: Univerzita Palackého v Olomouci, Křížkovského 511/8, 771 47 Olomouc
místo stavby: Žižkovo náměstí 5, Olomouc
stupeň p.d.: projektová dokumentace interiéru
datum: březen 2025

generální projektant: atelier-r, s.r.o., IČ: Společnost 748/20, 779 00 Olomouc
architektonické řešení: Miroslav Pospíšil, autorizovaný architekt ČKA 03582
vypracovali: Martin Karlík, Michal Vitek, Veronika Pokorná
e-mail, web: atelier-r@atelier-r.cz, www.atelier-r.cz

b.2 pohledy komunikačních prostor
pohledy 3.podlaží

b.2.4