


PODÉLNÝ PROFIL

KAT. ÚZEMÍ, OBEC	LAZCE [710598], OLOMOUC		
ČÍSLO PARCELY	30/14	30/10	30/11
DRUH POVRCHU			

PODÉLNÝ PROFIL
AREÁLOVÉHO VODOVODU V1-N2

PE 100, SDR 17

1 : 100/1 : 200

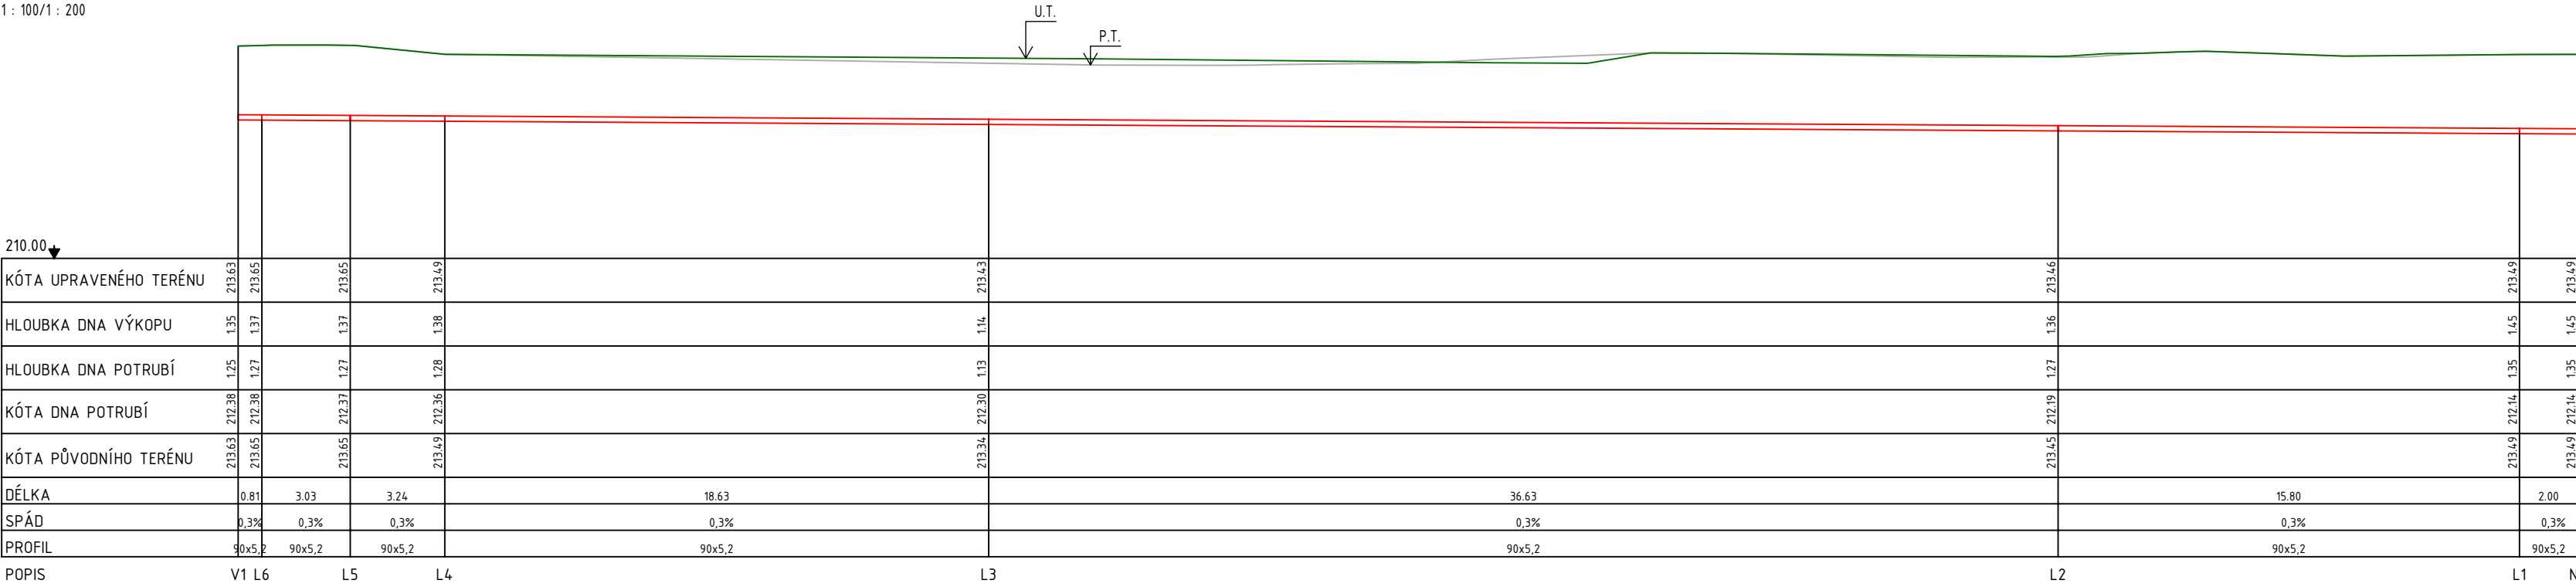


KAT. ÚZEMÍ, OBEC	LAZCE [710598], OLOMOUC
ČÍSLO PARCELY	30/11
DRUH POVRCHU	

PODÉLNÝ PROFIL
VODOVODNÍ PŘÍPOJKY VŠ1-N2

HT TLT

1 : 100/1 : 200

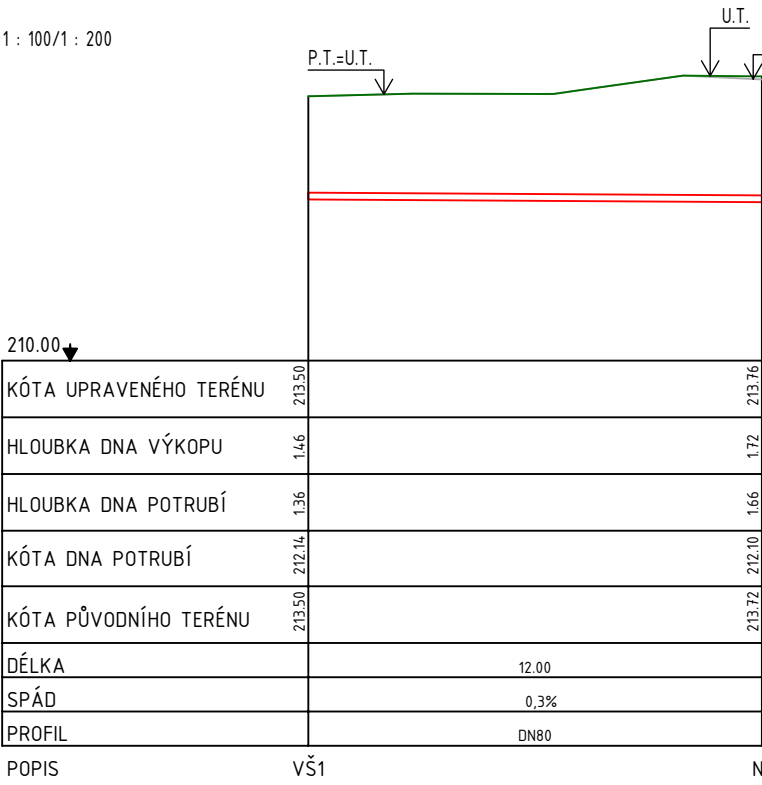

POZNÁMKA:
HLOUBKA STÁVAJÍCÍHO ULIČNÍHO VODOVODNÍHO ŘÁDU JE STANOVENA PŘÍBLIŽNĚ DLE VYJÁDRĚNÍ SPRÁVCE.
KRYTÍ SE POHYBUJE OKOLO 1,5 - 1,6 m.
PŘESNÁ HLOUBKA BUDE ZJIŠTĚNA SONDOU PŘI REALIZACI.

LEGENDA

- POTRUBÍ VODOVODNÍ PŘÍPOJKY
- HT TLT (HRDLOVÁ TROUBA, TVÁRNÁ LITINA)
- POTRUBÍ AREÁLOVÉHO VODOVODU
- PE100, SDR 17
- RUŠENÁ SÍŤ
- NAPOJOVACÍ BOD NA VEŘEJNÝ VODOVOD TLT DN150
- NAPOJOVACÍ BOD NA VODOMĚRNOU ŠACHTU
- VODOMĚRNÁ ŠACHTA
VYBAVENÍ:
1 x VODOMĚRNÁ SESTAVA DLE STANDARDŮ SPRÁVCE SÍTĚ
1 x HLAVNÍ VODOMĚR
VNITŘNÍ SVĚTLÉ ROZMĚRY: 32x12x1,8m
POKLOP NEREZOVÝ ZATEPLENÝ
- BOD VSTUPU VODOVODNÍHO POTRUBÍ DO OBJEKTU
- LOMOVÝ BOD VODOVODNÍHO POTRUBÍ

POZNÁMKA:
TRASY SÍTÍ TECHNICKÉHO VYBAVENÍ JSOU PŘEVZATY Z DOSTUPNÝCH PODKLADŮ JEDNOTLIVÝCH SPRÁVCŮ A VLASTNÍKŮ JSOU ZAKRESLENY POUZE ORIENTAČNĚ, PŘED ZAHÁJENÍM STAVEBNÍCH PRACÍ NUTNO POŽÁDAT SPRÁVCE O JEJICH VYTÝČENÍ, ABY NEDOŠLO K JEJICH POŠKOZENÍ V PRŮBĚHU PROVÁDĚNÍ PRACÍ.

LEGENDA DRUHU PLOCH

- CHODNÍK - BETONOVÁ ZÁMKOVÁ DLAŽBA TL. 60 mm
- ZATRAVNĚNÁ PLOCHA
- STÁVAJÍCÍ CHODNÍK - PŘEDLÁŽDĚNÍ ZÁMKOVÉ DLAŽBY TL. 60 mm S VÝMĚNOU PODKLADŮ
- STÁVAJÍCÍ CHODNÍK - PŘEDLÁŽDĚNÍ BETONOVÉ DLAŽBY 300x300x50mm S VÝMĚNOU PODKLADŮ

±0,000 = 213,500 m n.m. SOUŘADNICOVÝ SYSTÉM: JTSK
VÝŠKOVÝ SYSTÉM: B.p.v.

ZMĚNY	c		DATUM		POPIS	
	b					
	a					

INVESTOR:

Univerzita Palackého v Olomouci	Univerzita Palackého v Olomouci Křížkovského 511/8, 771 47 Olomouc tel.: +420 585 631 111 e-mail: e-podatelna@upol.cz	
---------------------------------	--	--

GENERÁLNÍ PROJEKTANT:

F.E.D. s.r.o.	 Velký Otěchov 177, 763 07 Velký Otěchov tel.: +420 603 196 334 e-mail: struharova@fed-cz.com	F.E.D. s.r.o. Hradecká 1576/51 746 01 Opava tel: 563 760 970 info@technico.cz
---------------	--	---

HLAVNÍ PROJEKTANT A AUTOR NÁVRHU:

ZODP. PROJEKTANT:	Ing. Matěj KUDLÍK		
VYPRACOVAL:	Ing. Dominika GANCARČIKOVÁ		
KONTROLOVAL:	Ing. Martin ULIČNÝ		

ČÁST DOKUMENTACE:

D.2.1. PŘÍPOJKA VODOVODU

Rekonstrukce sportovní haly UP v Olomouci	FORMÁT	8×A4
	DATUM	09/2023
	STUPEŇ	DPS
	ZAKÁZKOVÉ ČÍSLO	TO-520-DPS
K.ú. Lazce, parc.č. st. 492/1, st. 492/2, st. 667, st. 493, st. 629, 25, 30/1, 30/10, 30/11, 30/12, 30/14, K.ú. Hejčín, parc.č. 97/4, 97/5, 97/6	MĚŘITKO:	ČÍSLO VÝKRESU:
PODÉLNÝ PROFIL	1 : 100	D.2.1.b.04.