


VODOMĚRNÁ ŠACHTA

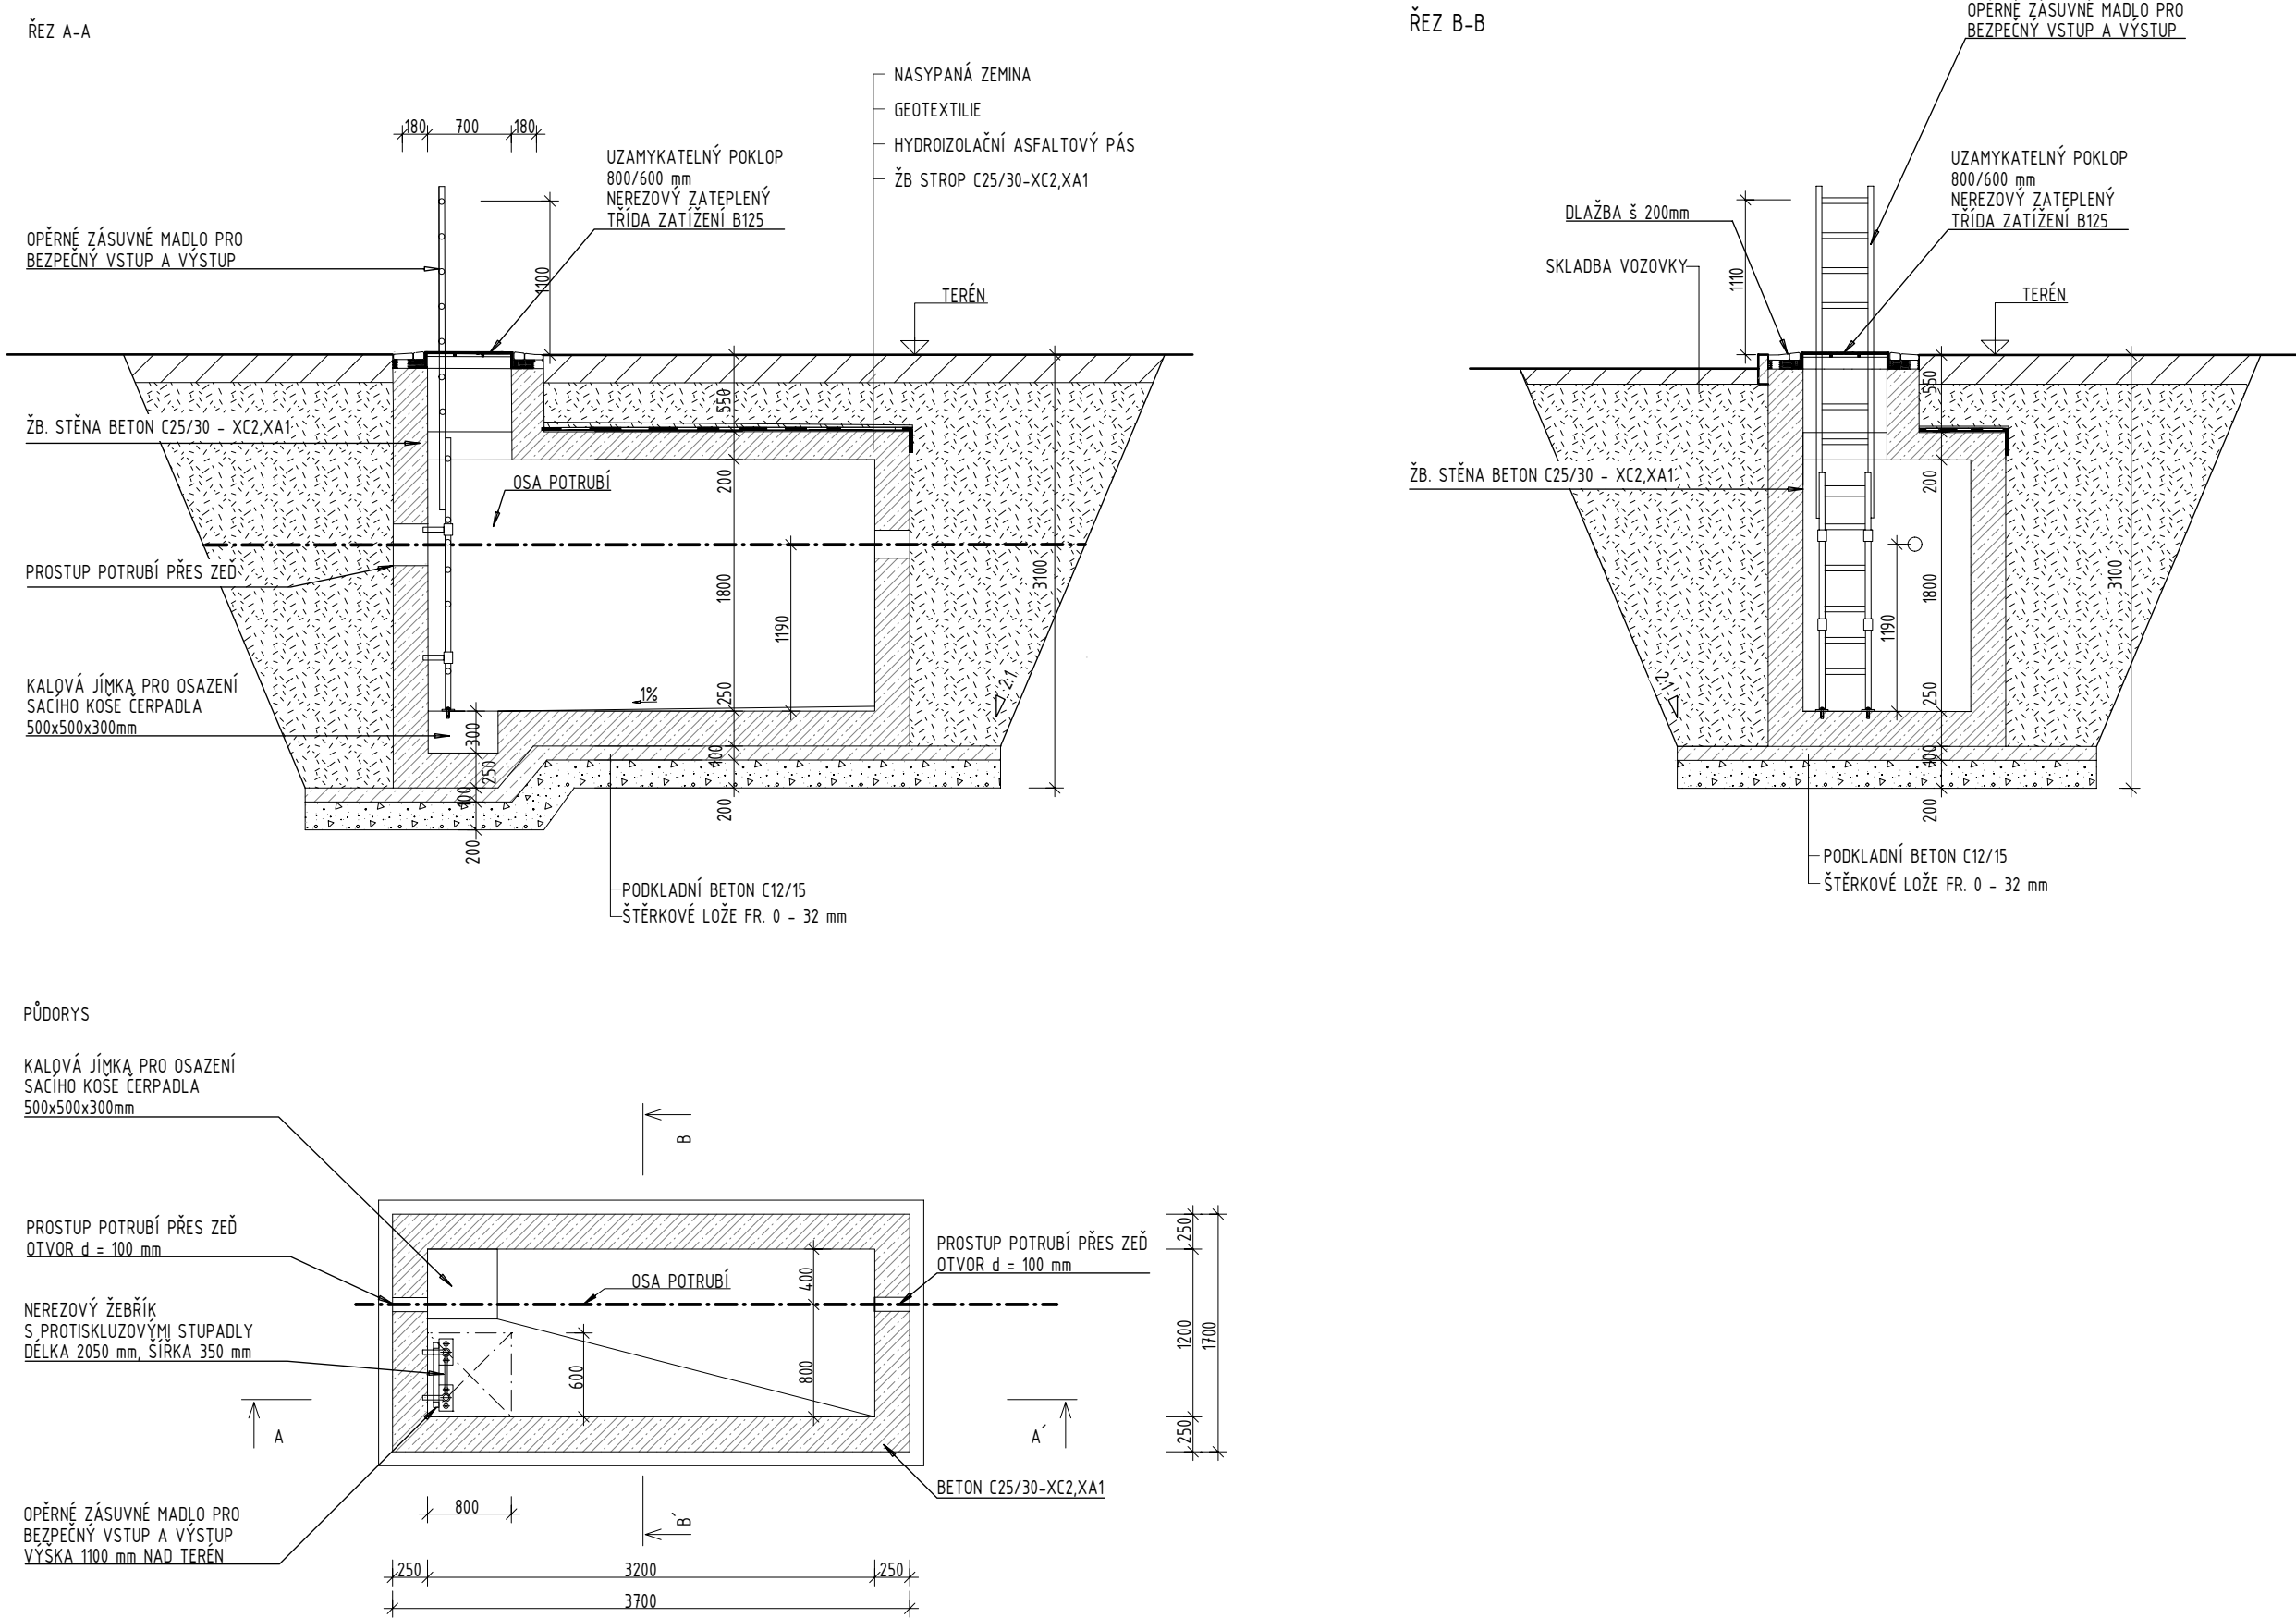

±0,000 = 213,500 m n.m.

SOUŘADNICOVÝ SYSTÉM: JTSK
VÝŠKOVÝ SYSTÉM: B.p.v.

ZMĚNY	c		DATUM		PODPIS	
	b					
	a					

INVESTOR:		Univerzita Palackého v Olomouci	
		Křížkovského 511/8, 771 47 Olomouc	
		tel.: +420 585 631 111	
		e-mail: e-podatelna@upol.cz	

GENERÁLNÍ PROJEKTANT:		F.E.D. s.r.o.	
		Velký Ořechov 177, 763 07 Velký Ořechov	
		tel.: +420 603 196 334	
		e-mail: struharova@fed-cz.com	

HLAVNÍ PROJEKTANT A AUTOR NÁVRHU:			
ZODP. PROJEKTANT:	Ing. Matěj KUDLÍK		TECHNICO architects & engineers TECHNICO Opava s.r.o. Hradecká 1576/51 746 01 Opava tel.: 553 760 970 info@technico.cz
VYPRACOVAL:	Ing. Dominika GANCARČÍKOVÁ		
KONTROLOVAL:	Ing. Martin ULÍČNÝ		

ČÁST DOKUMENTACE:	
D.2.1. PŘÍPOJKA VODOVODU	

Rekonstrukce sportovní haly UP v Olomouci	FORMÁT	8×A4
	DATUM	09/2023
	STUPEŇ	DPS
	ZAKÁZKOVÉ ČÍSLO	TO-520-DPS
K.ú. Lazce, parc.č. st. 492/1, st. 492/2, st. 657, st. 493, st. 629, 25, 30/1, 30/10, 30/11, 30/12, 30/14; K.ú. Hejčín, parc.č. 97/4, 97/5, 97/6	MĚŘÍTKO:	ČÍSLO VÝKRESU:
VODOMĚRNÁ ŠACHTA	1 : 50	D.2.1.b.04.