



MR1.1-AF1
- VENKOVNÍ ČIDLO UMÍSTIT
NA SEVERNÍ STRANU FASÁDY

	Stavba - akce	Obsah výkresu	Investor	Datum	Číslo zakázky	Číslo listu
	UP sportovní hala - profese MaR	Rozvody MaR-MR1.1	Univerzita Palackého v Olomouci	11/2023	2231224	1

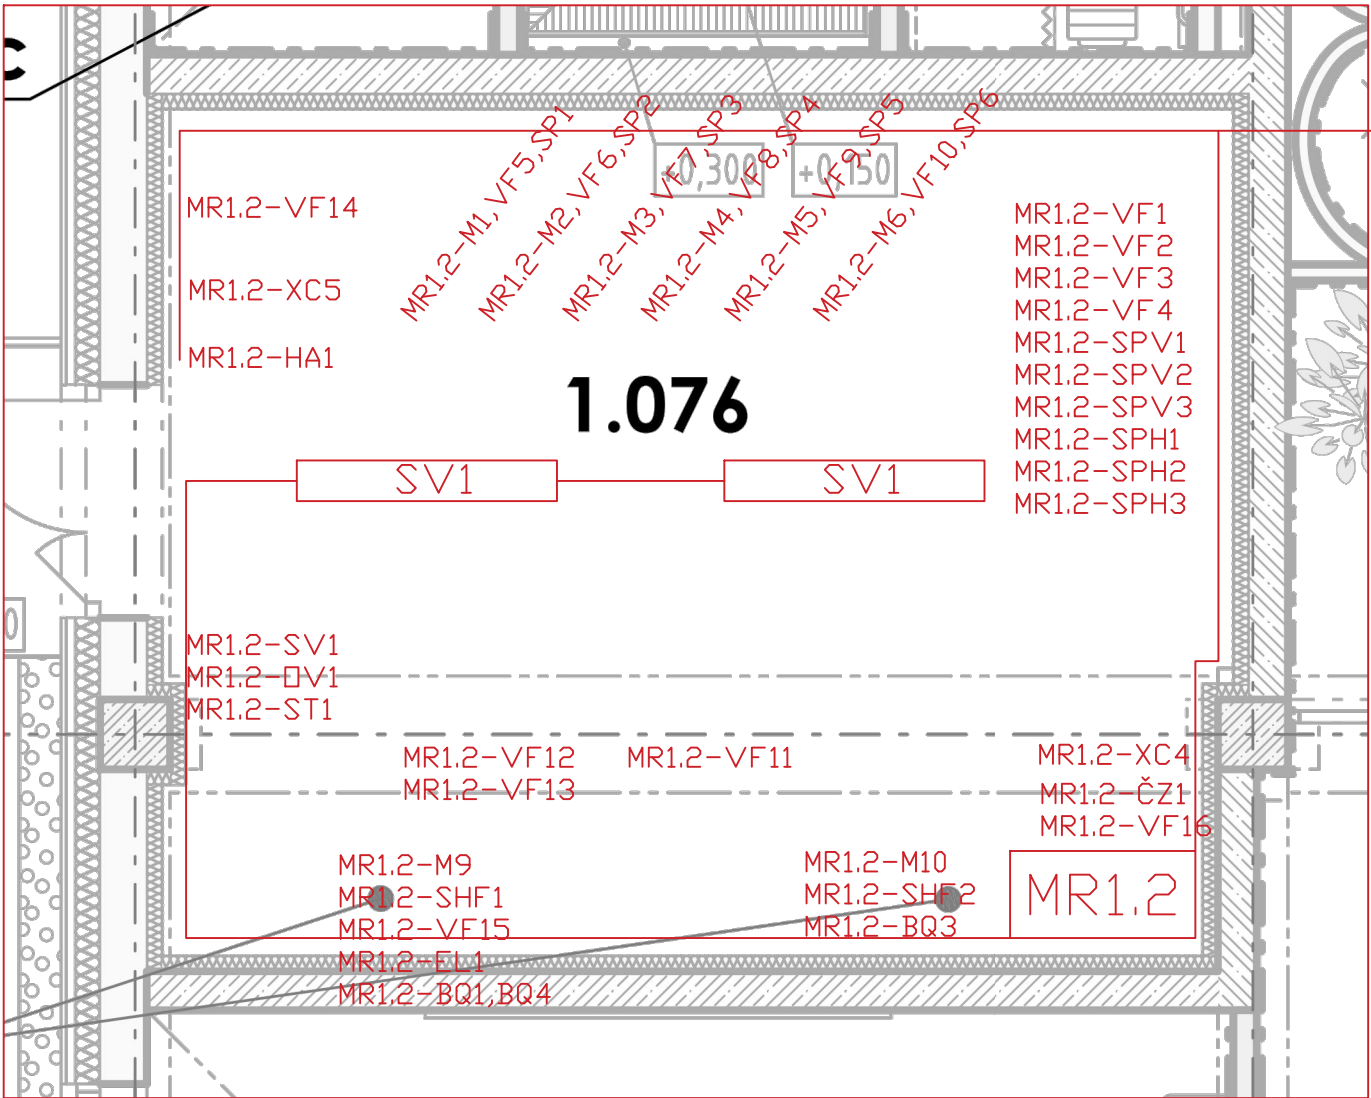


MR1.2-ČVT1
- VENKOVNÍ ČIDLO UMÍSTIT
NA SEVERNÍ STRANU FASÁDY


	Stavba - akce	Obsah výkresu	Investor	Datum	Číslo zakázky	Číslo listu
	UP sportovní hala - profese MaR	Rozvody MaR-MR1.2	Univerzita Palackého v Olomouci	11/2023	2231224	2

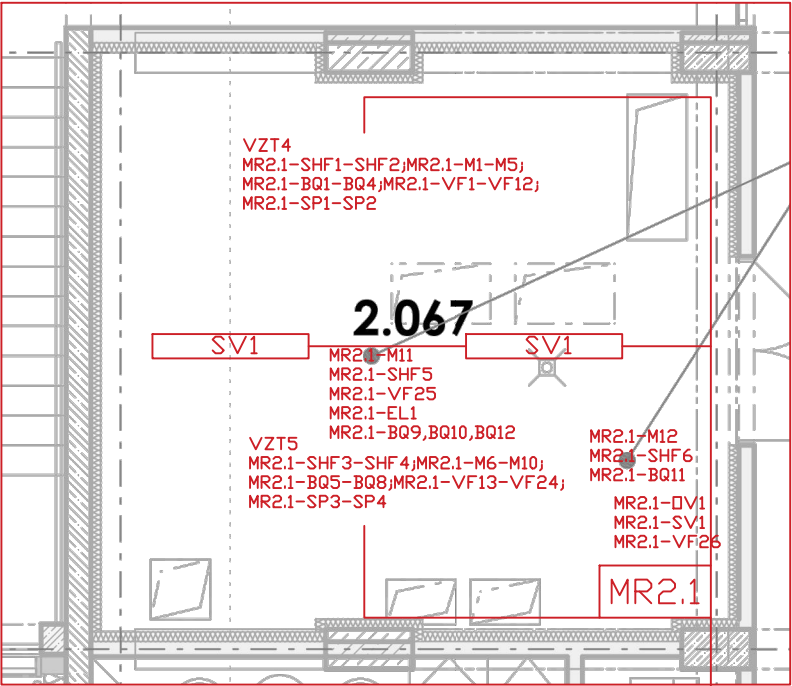


MR2.1-AF1
- VENKOVNÍ ČIDLO UMÍSTIT
NA SEVERNÍ STRANU FASÁDY

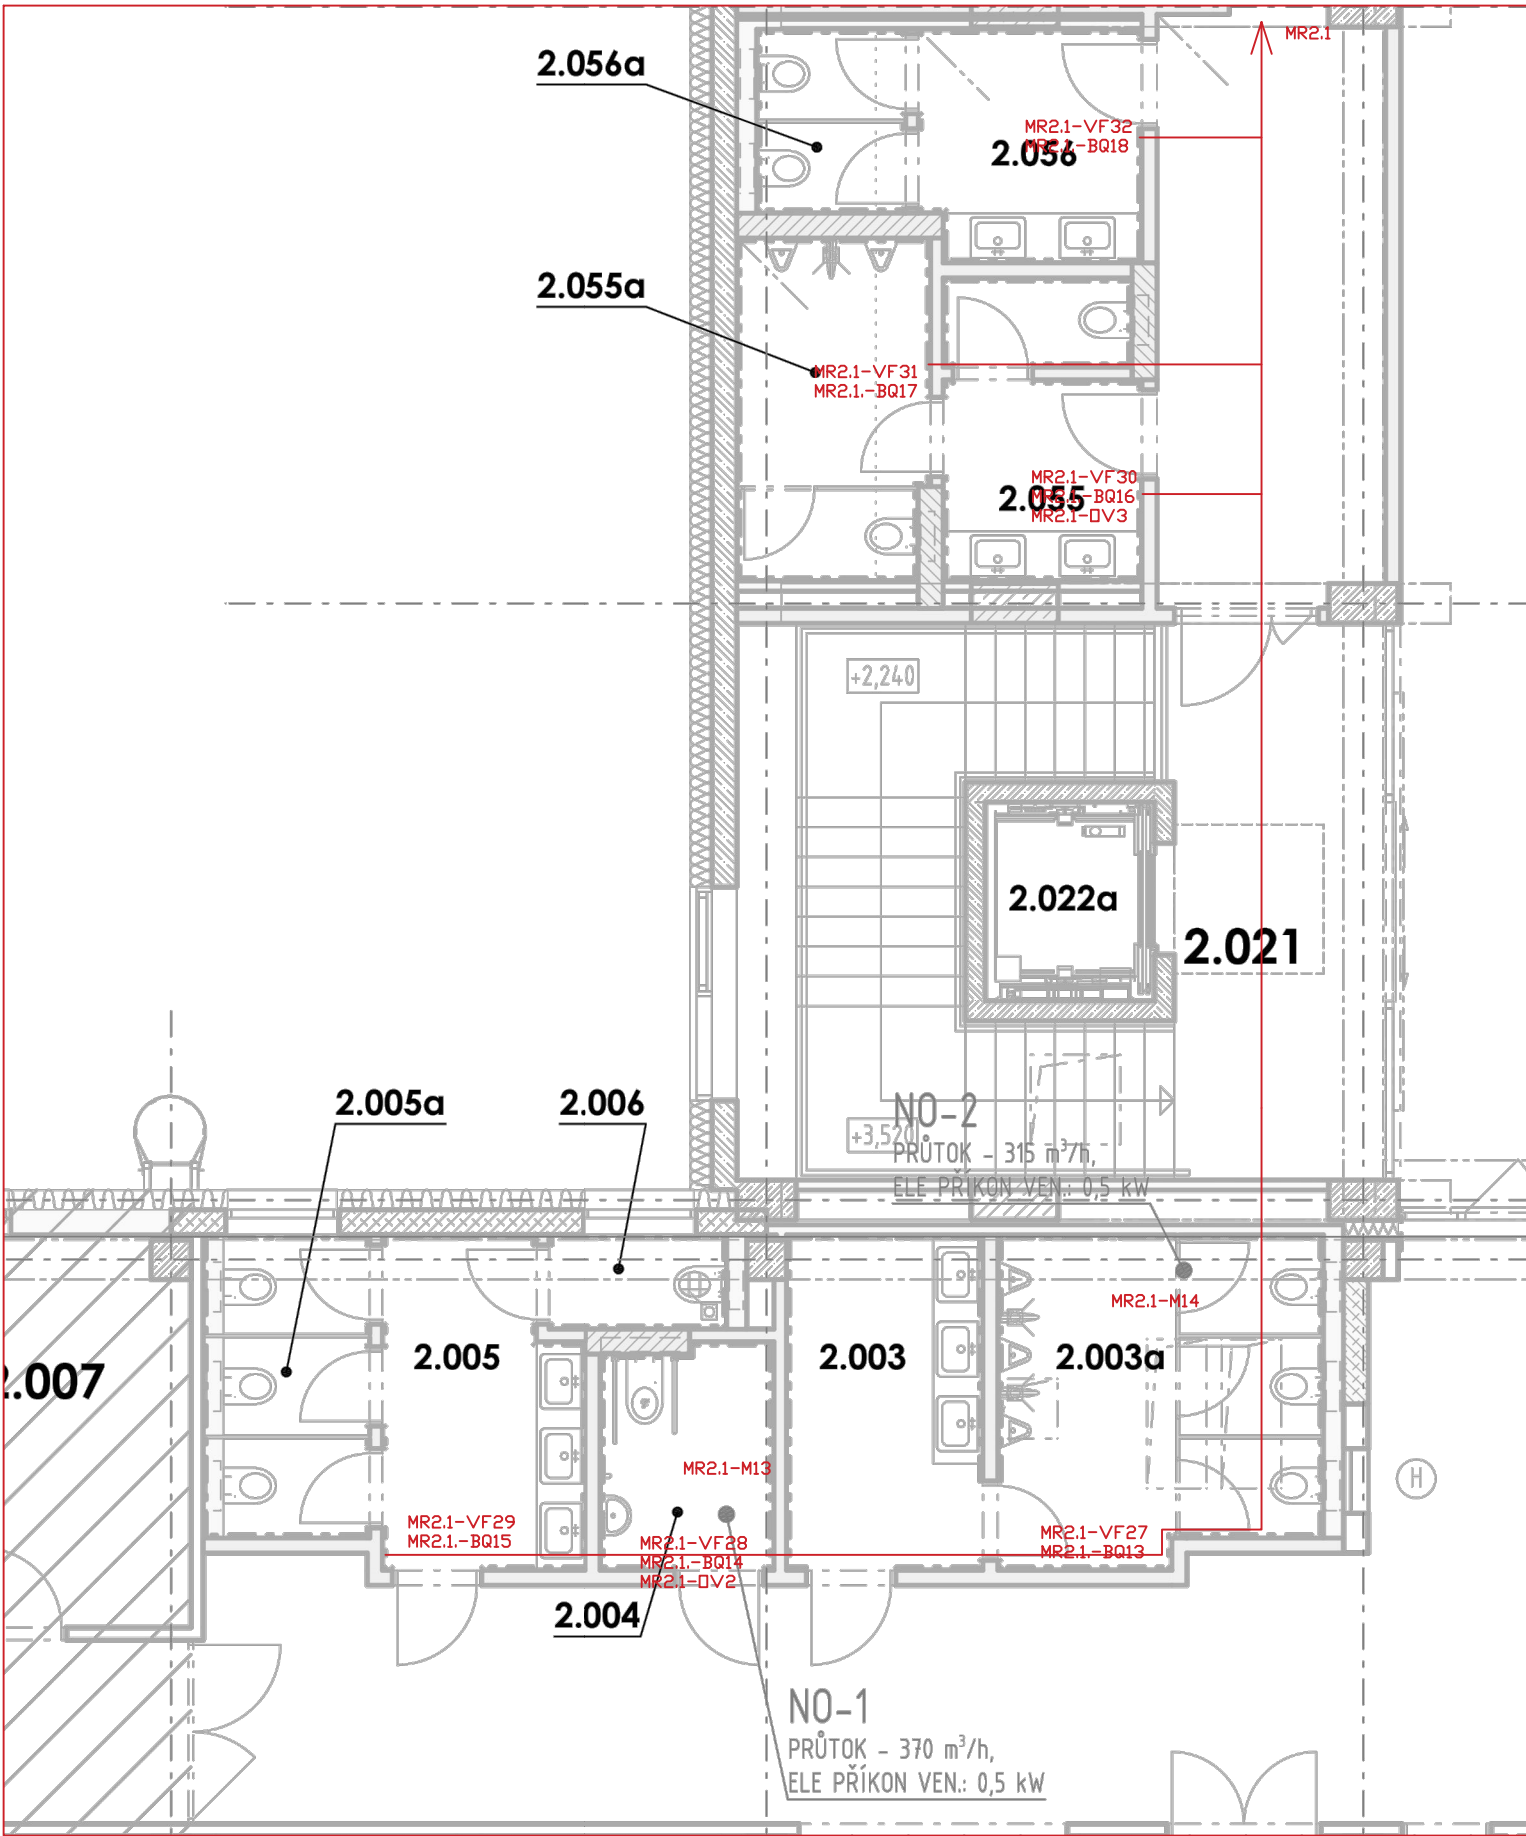


	Stavba - akce	Obsah výkresu	Investor	Datum	Číslo zakázky	Číslo listu
	UP sportovní hala - profese MaR	Rozvody MaR-MR2.1	Univerzita Palackého v Olomouci	11/2023	2231224	3

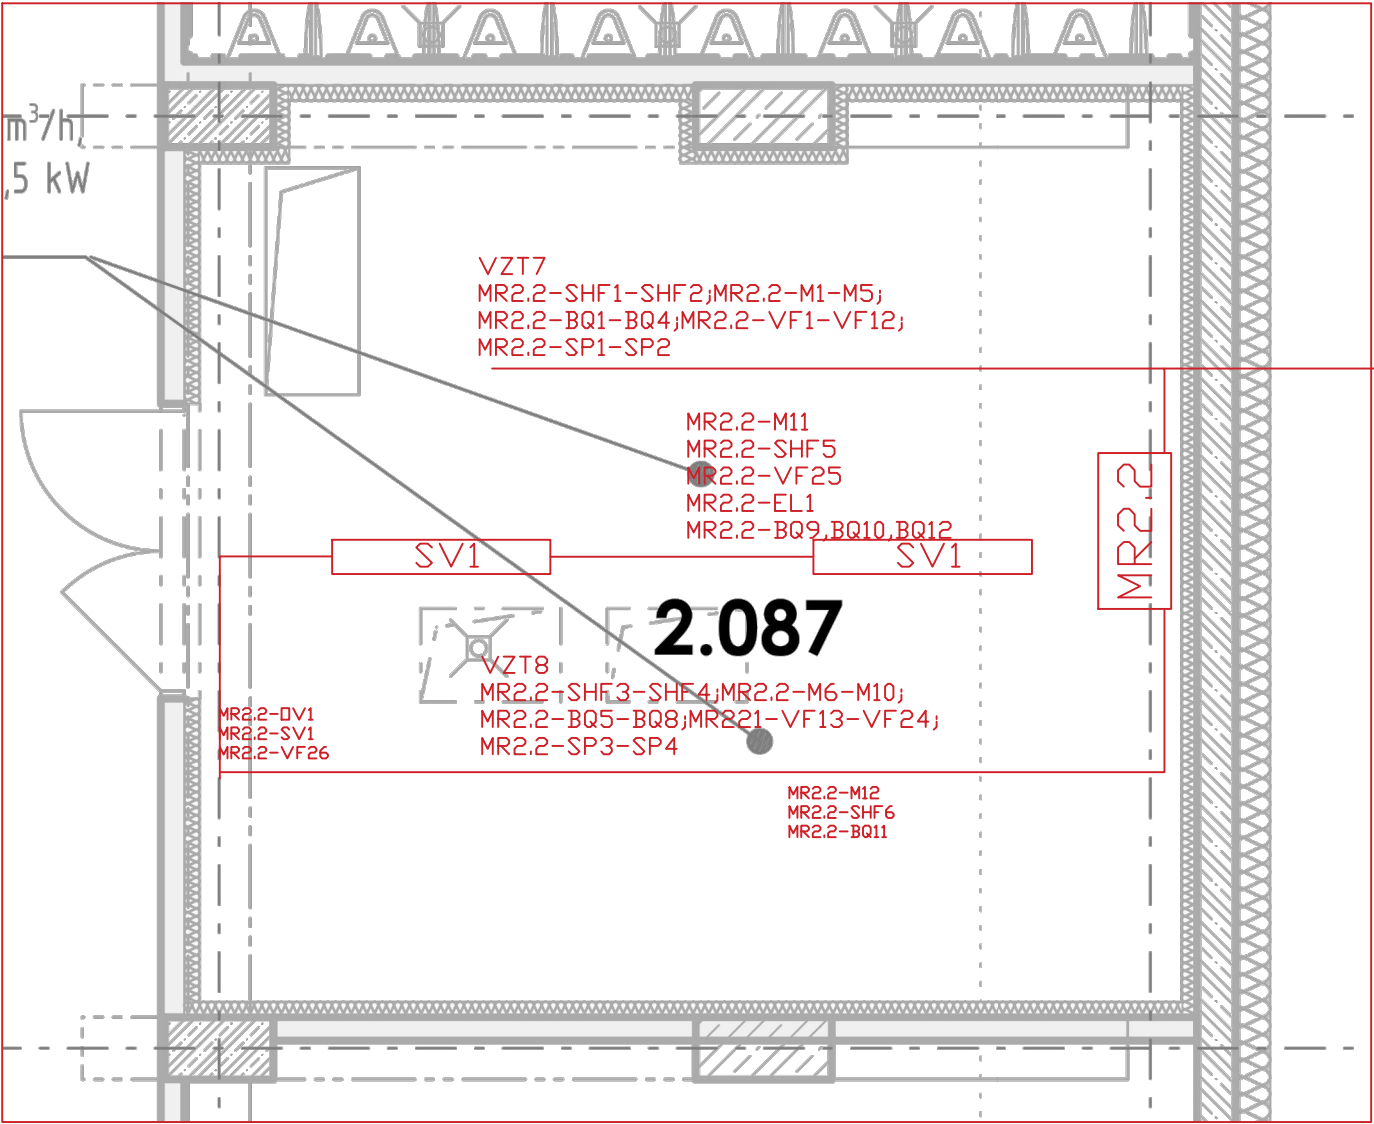

	Stavba - akce	Obsah výkresu	Investor	Datum	Číslo zakázky	Číslo listu
	UP sportovní hala - profese MaR	Rozvody MaR-MR2.2	Univerzita Palackého v Olomouci	11/2023	2231224	4

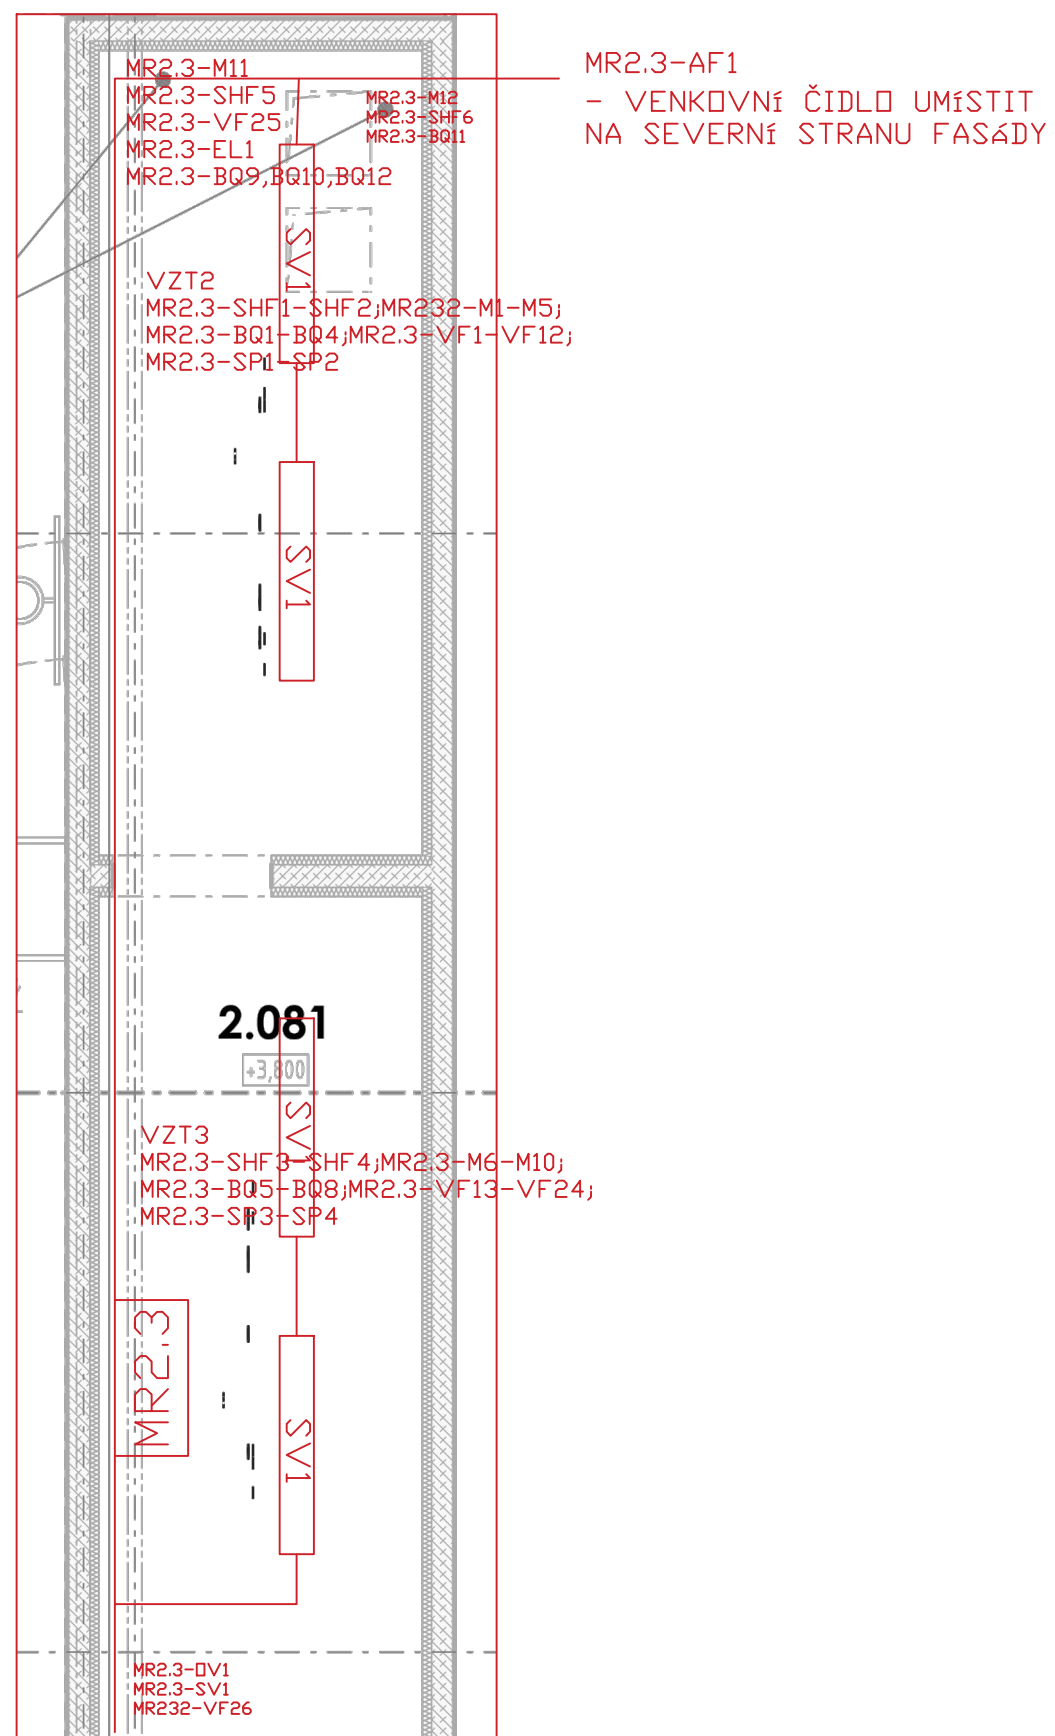

	Stavba - akce	Obsah výkresu	Investor	Datum	Číslo zakázky	Číslo listu
	UP sportovní hala - profese MaR	Rozvody MaR-MR2.3	Univerzita Palackého v Olomouci	11/2023	2231224	5

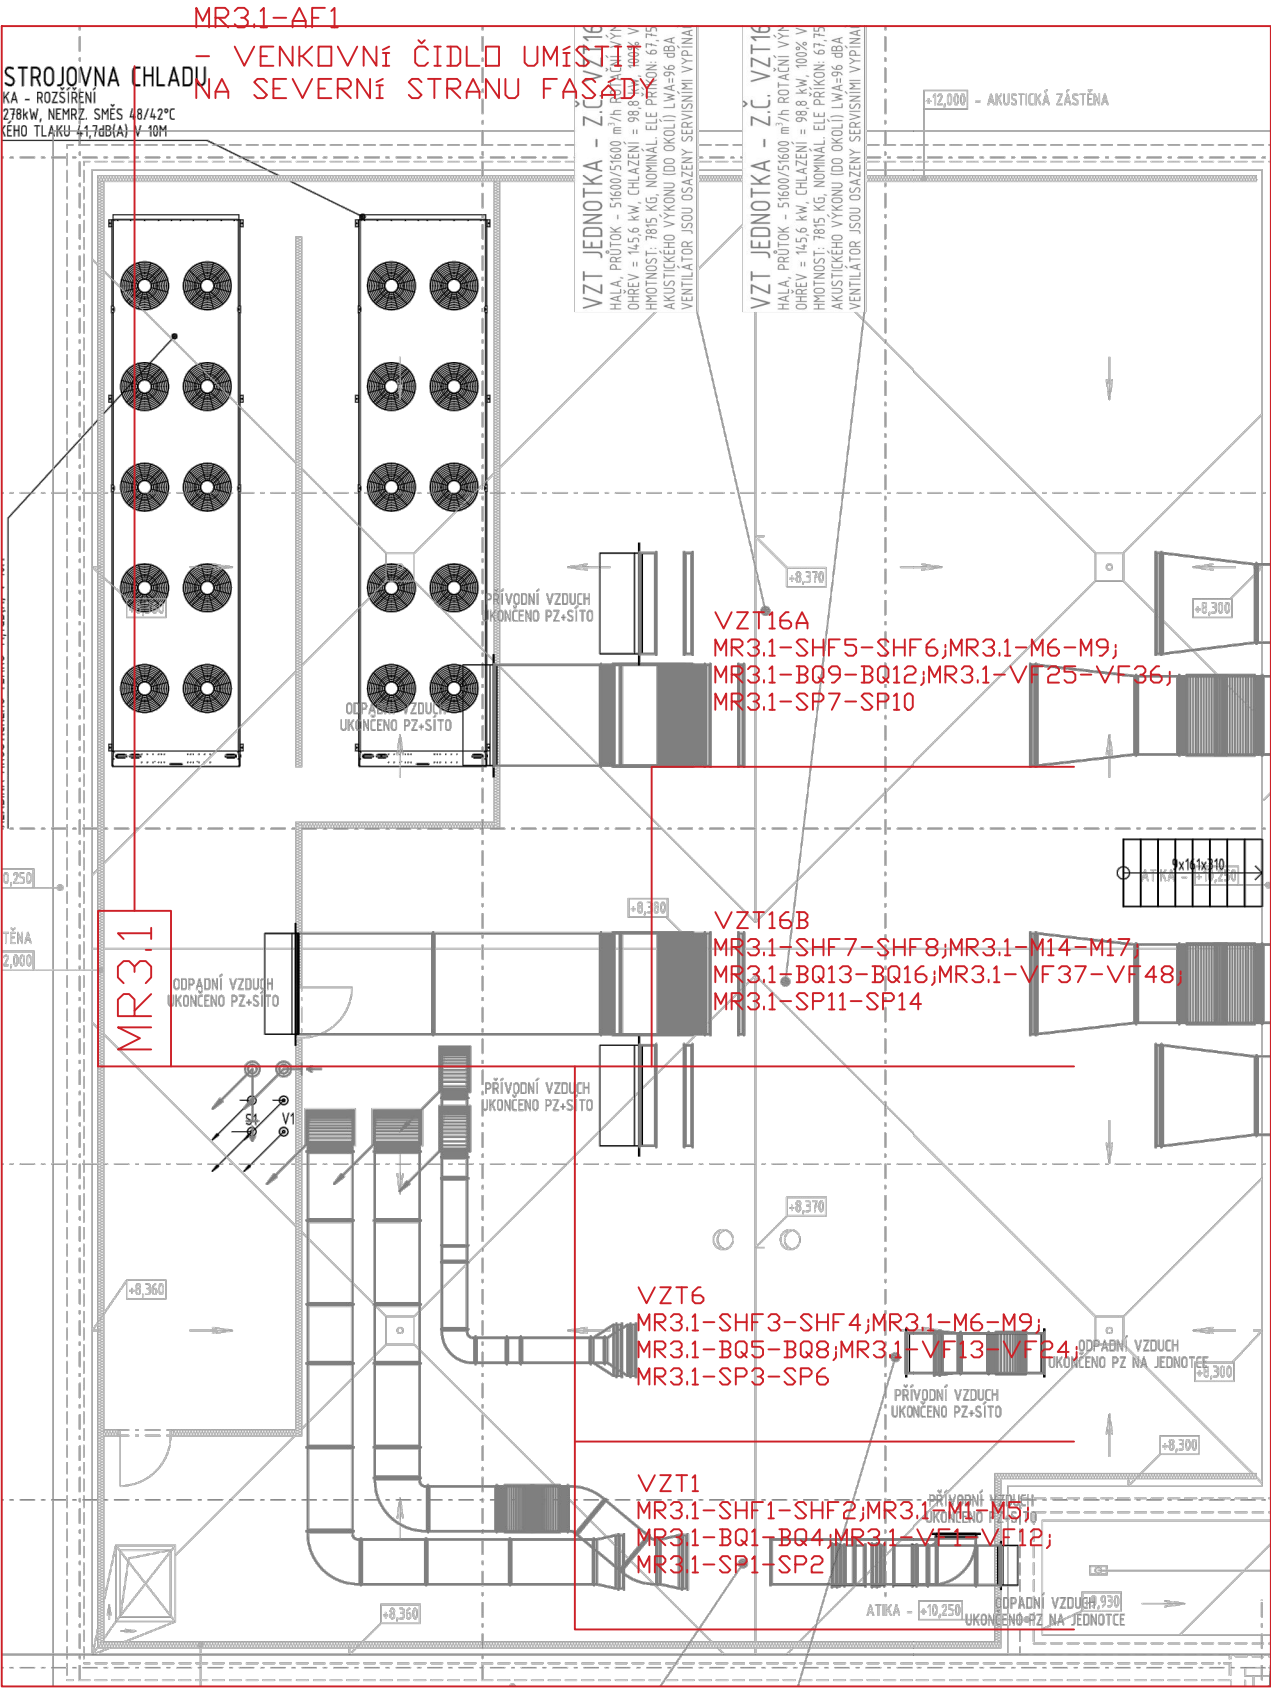

	Stavba - akce	Obsah výkresu	Investor	Datum	Číslo zakázky	Číslo listu
	UP sportovní hala - profese MaR	Rozvody MaR-MR3.1	Univerzita Palackého v Olomouci	11/2023	2231224	6