
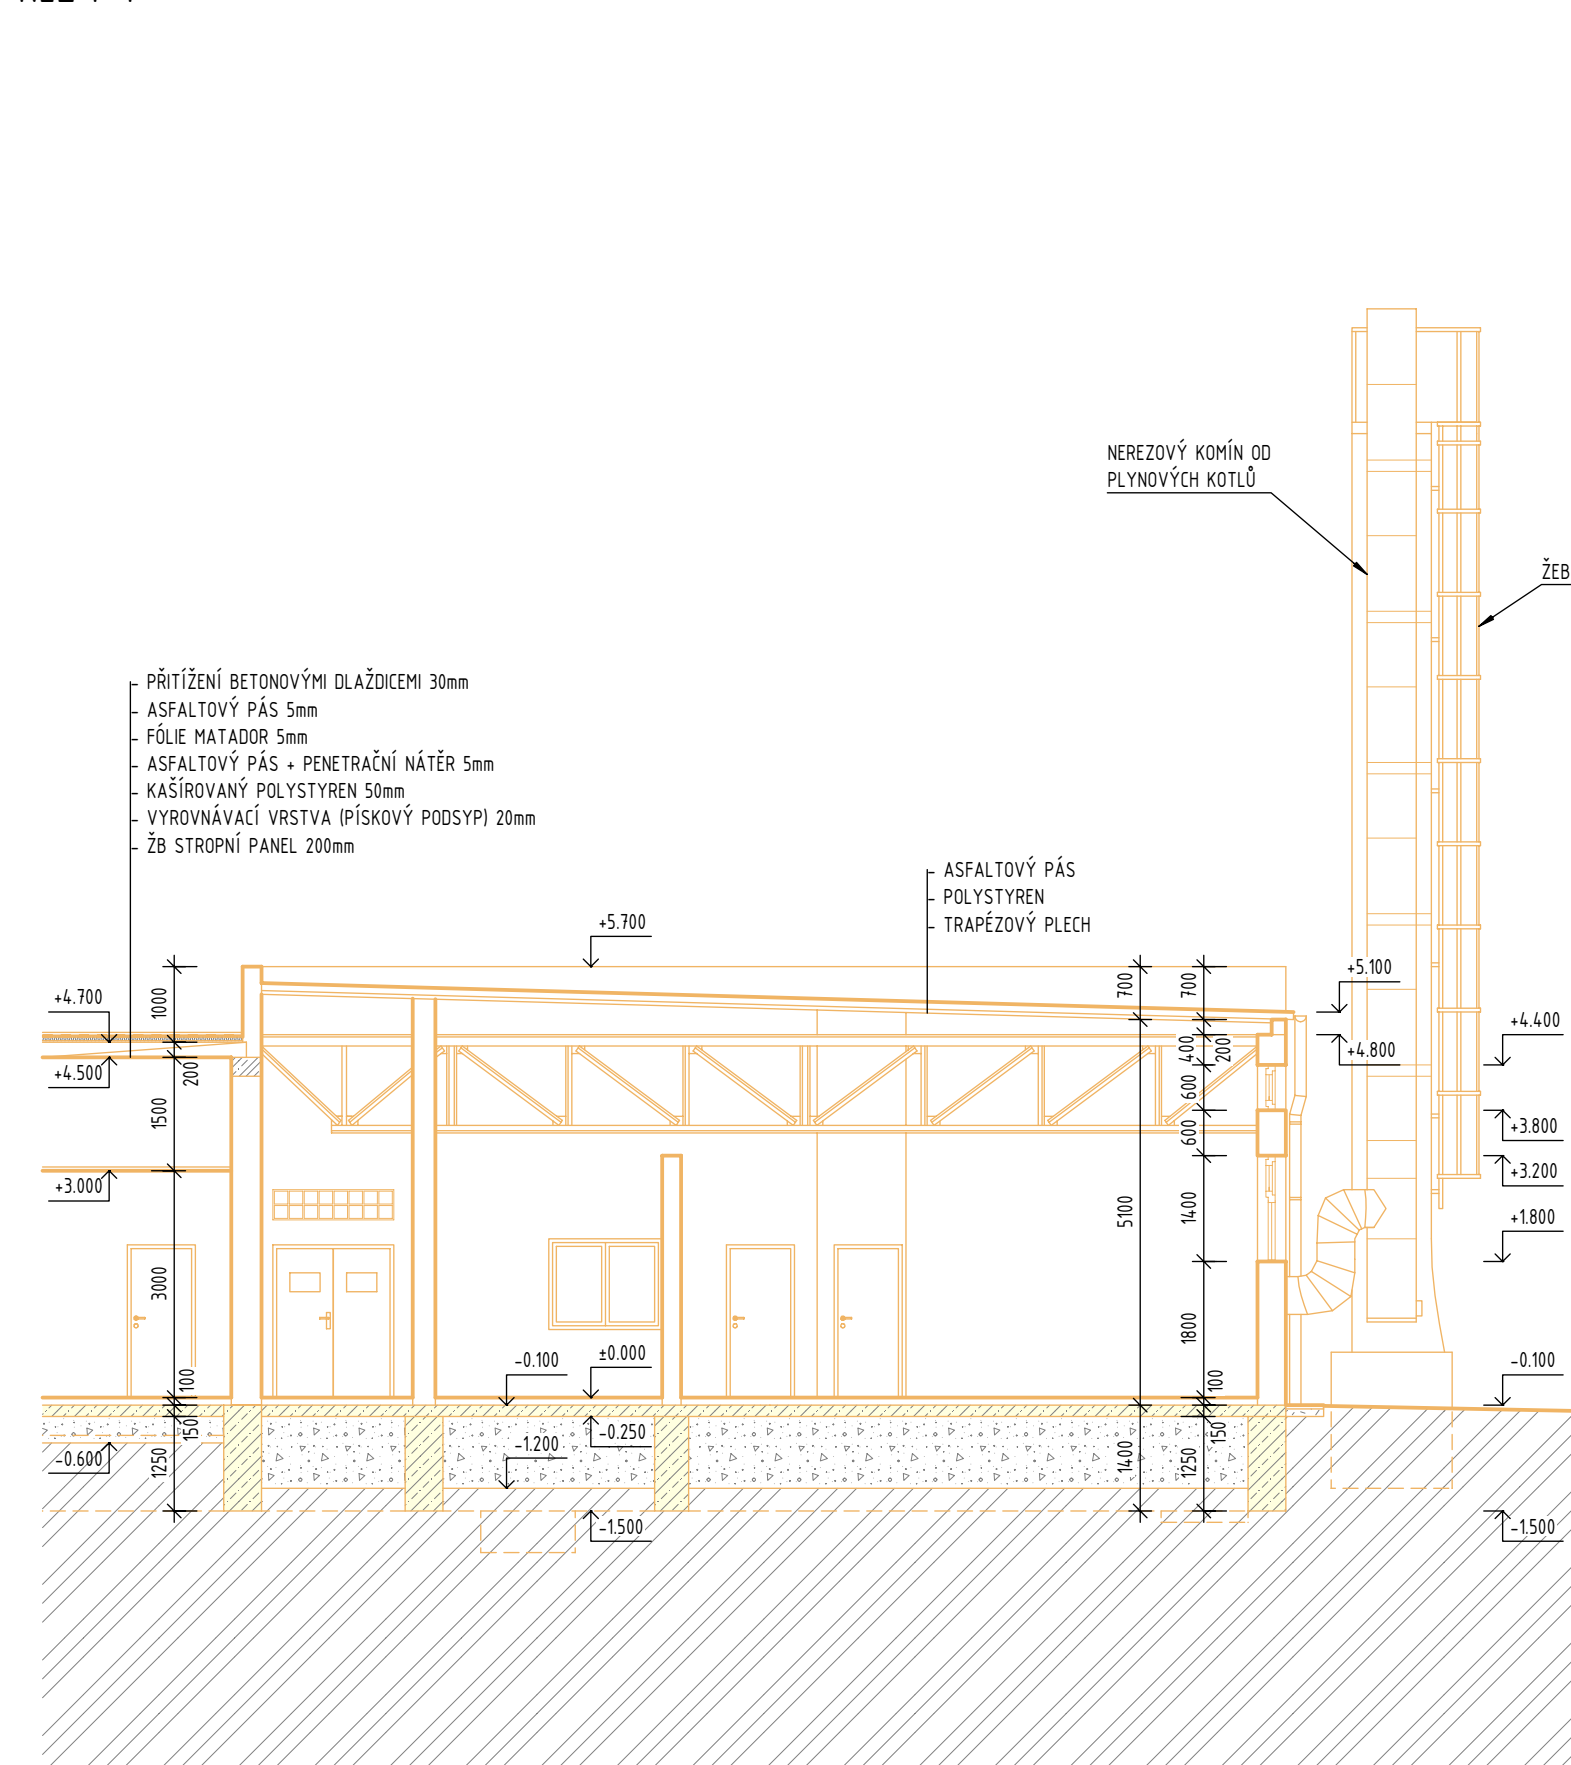
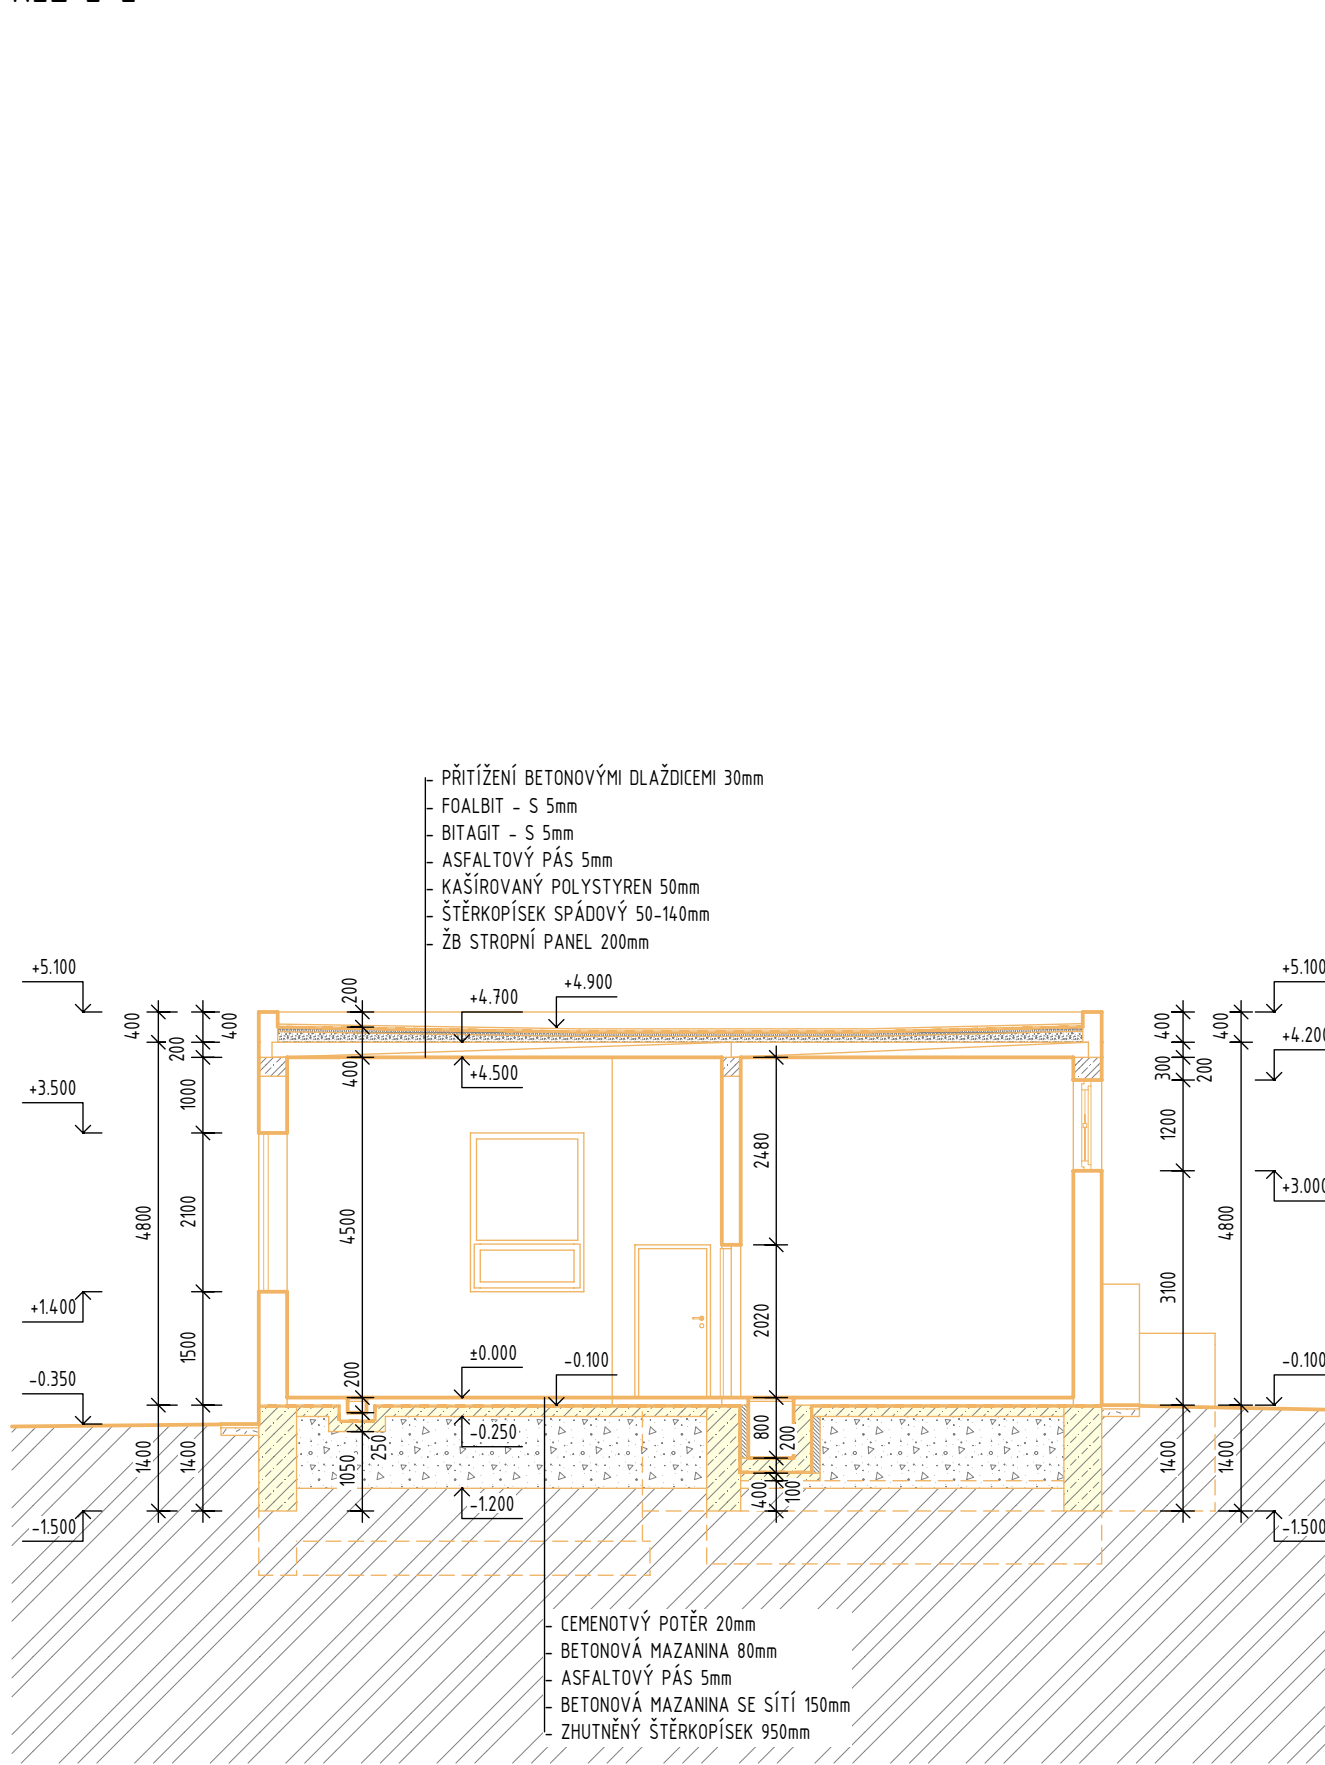


LEGENDA ZNAČENÍ

- ŽELEZOBETONOVÁ KONSTRUKCE
- KONSTRUKCE Z KERAMICKÝCH PANELO
- KONSTRUKCE Z PLYNOSLIKÁTOVÝCH TVÁRNIC
- KONSTRUKCE Z CHEL LOM
- TEPELNÁ ISOLACE - MNERÁLNÍ VATA
- TEPELNÁ ISOLACE - EPS
- STÁVAJÍCÍ KONSTRUKCE
- BOURACÍ KONSTRUKCE
- KONSTRUKCE URČENÉ K DEMONTÁŽI A ZPĚTNÉ MONTÁŽI

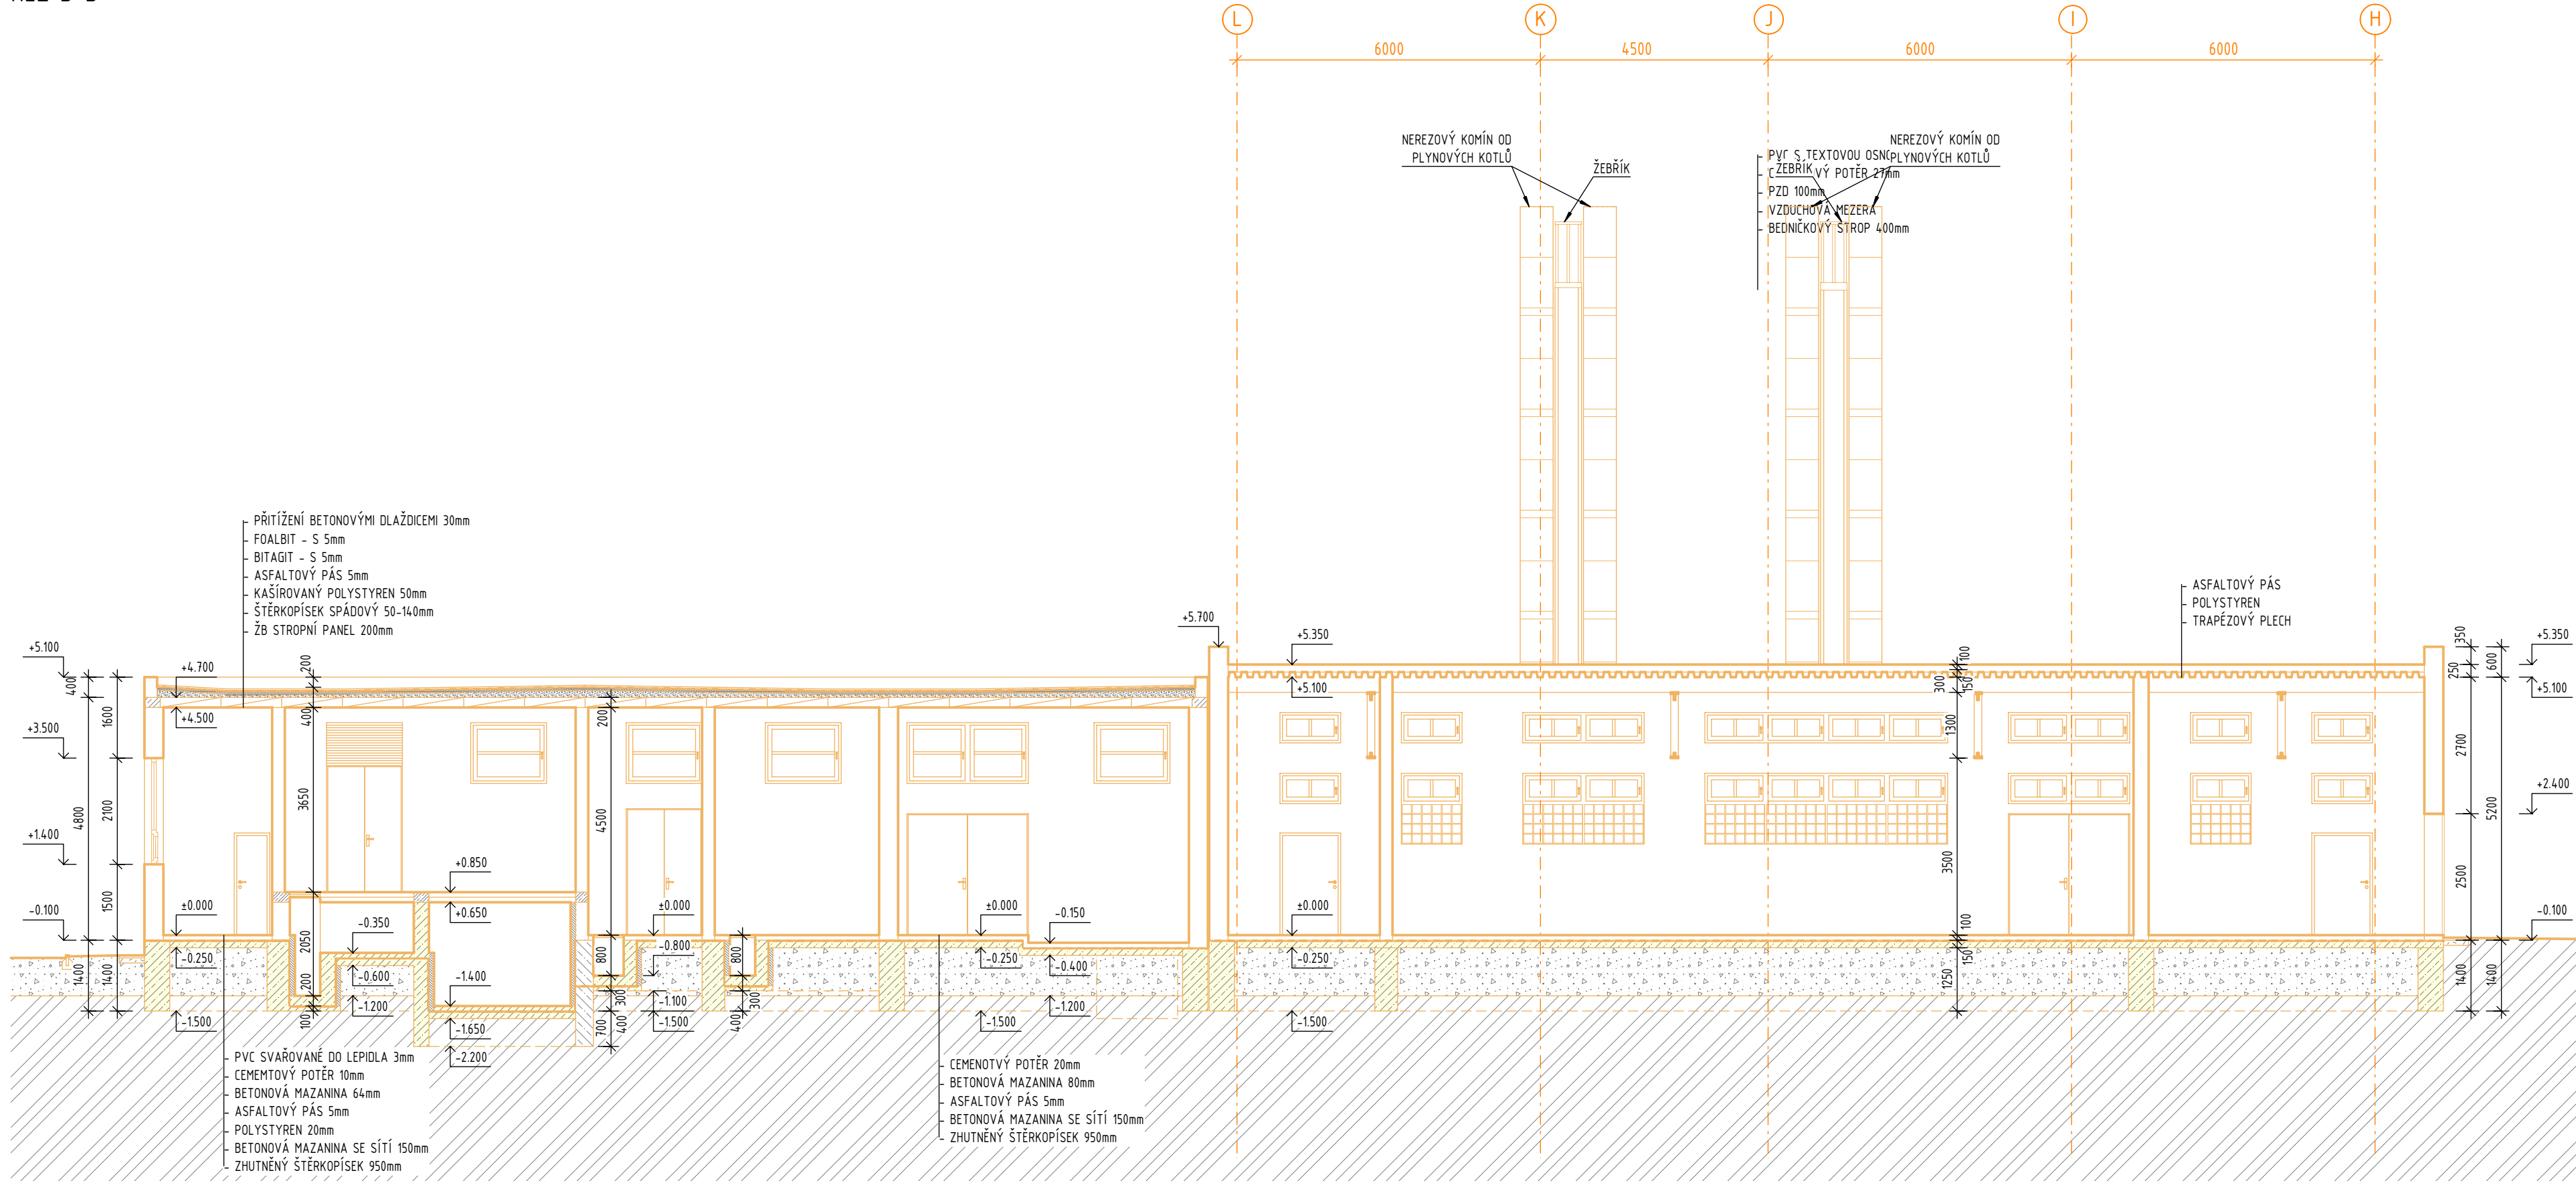

POZNÁMKA:
PŘED ZAHÁJENÍM STAVEBNÍCH PRACÍ NUTNO PŘEDEM ZKONTROLOVAT VŠECHNY MÍRY A OVĚŘIT S PROJEKTOVOU DOKUMENTACÍ.

40.000 = 213,500 m n.m.		SOUŘADNICOVÝ SYSTÉM: JTSK	
VÝŠKOVÝ SYSTÉM: B.p.v.			
INVESTOR:		UNIVERZITA PALACKÉHO V OLOMOUCI	
UNIVERZITA PALACKÉHO V OLOMOUCI		UNIVERZITA PALACKÉHO V OLOMOUCI	
F.E.D. s.r.o.		F.E.D. s.r.o.	
Hlavní projektant a autor návrhu:		F.E.D. s.r.o.	
VYPRACOVAL:		F.E.D. s.r.o.	
KONTROLOVAL:		F.E.D. s.r.o.	
ČÁST DOKUMENTACE:		F.E.D. s.r.o.	
D.1.1. ARCHITEKTONICKO - STAVEBNÍ ŘEŠENÍ		F.E.D. s.r.o.	
Rekonstrukce sportovní haly		Rekonstrukce sportovní haly	
UP v Olomouci		UP v Olomouci	
SPORTOVNÍ HALA		SPORTOVNÍ HALA	
ŘEZY C-C, D-D, E-E, F-F - BOURACÍ PRÁCE		ŘEZY C-C, D-D, E-E, F-F - BOURACÍ PRÁCE	
1:100		1:100	
D.1.1.b.1.10.		D.1.1.b.1.10.	