


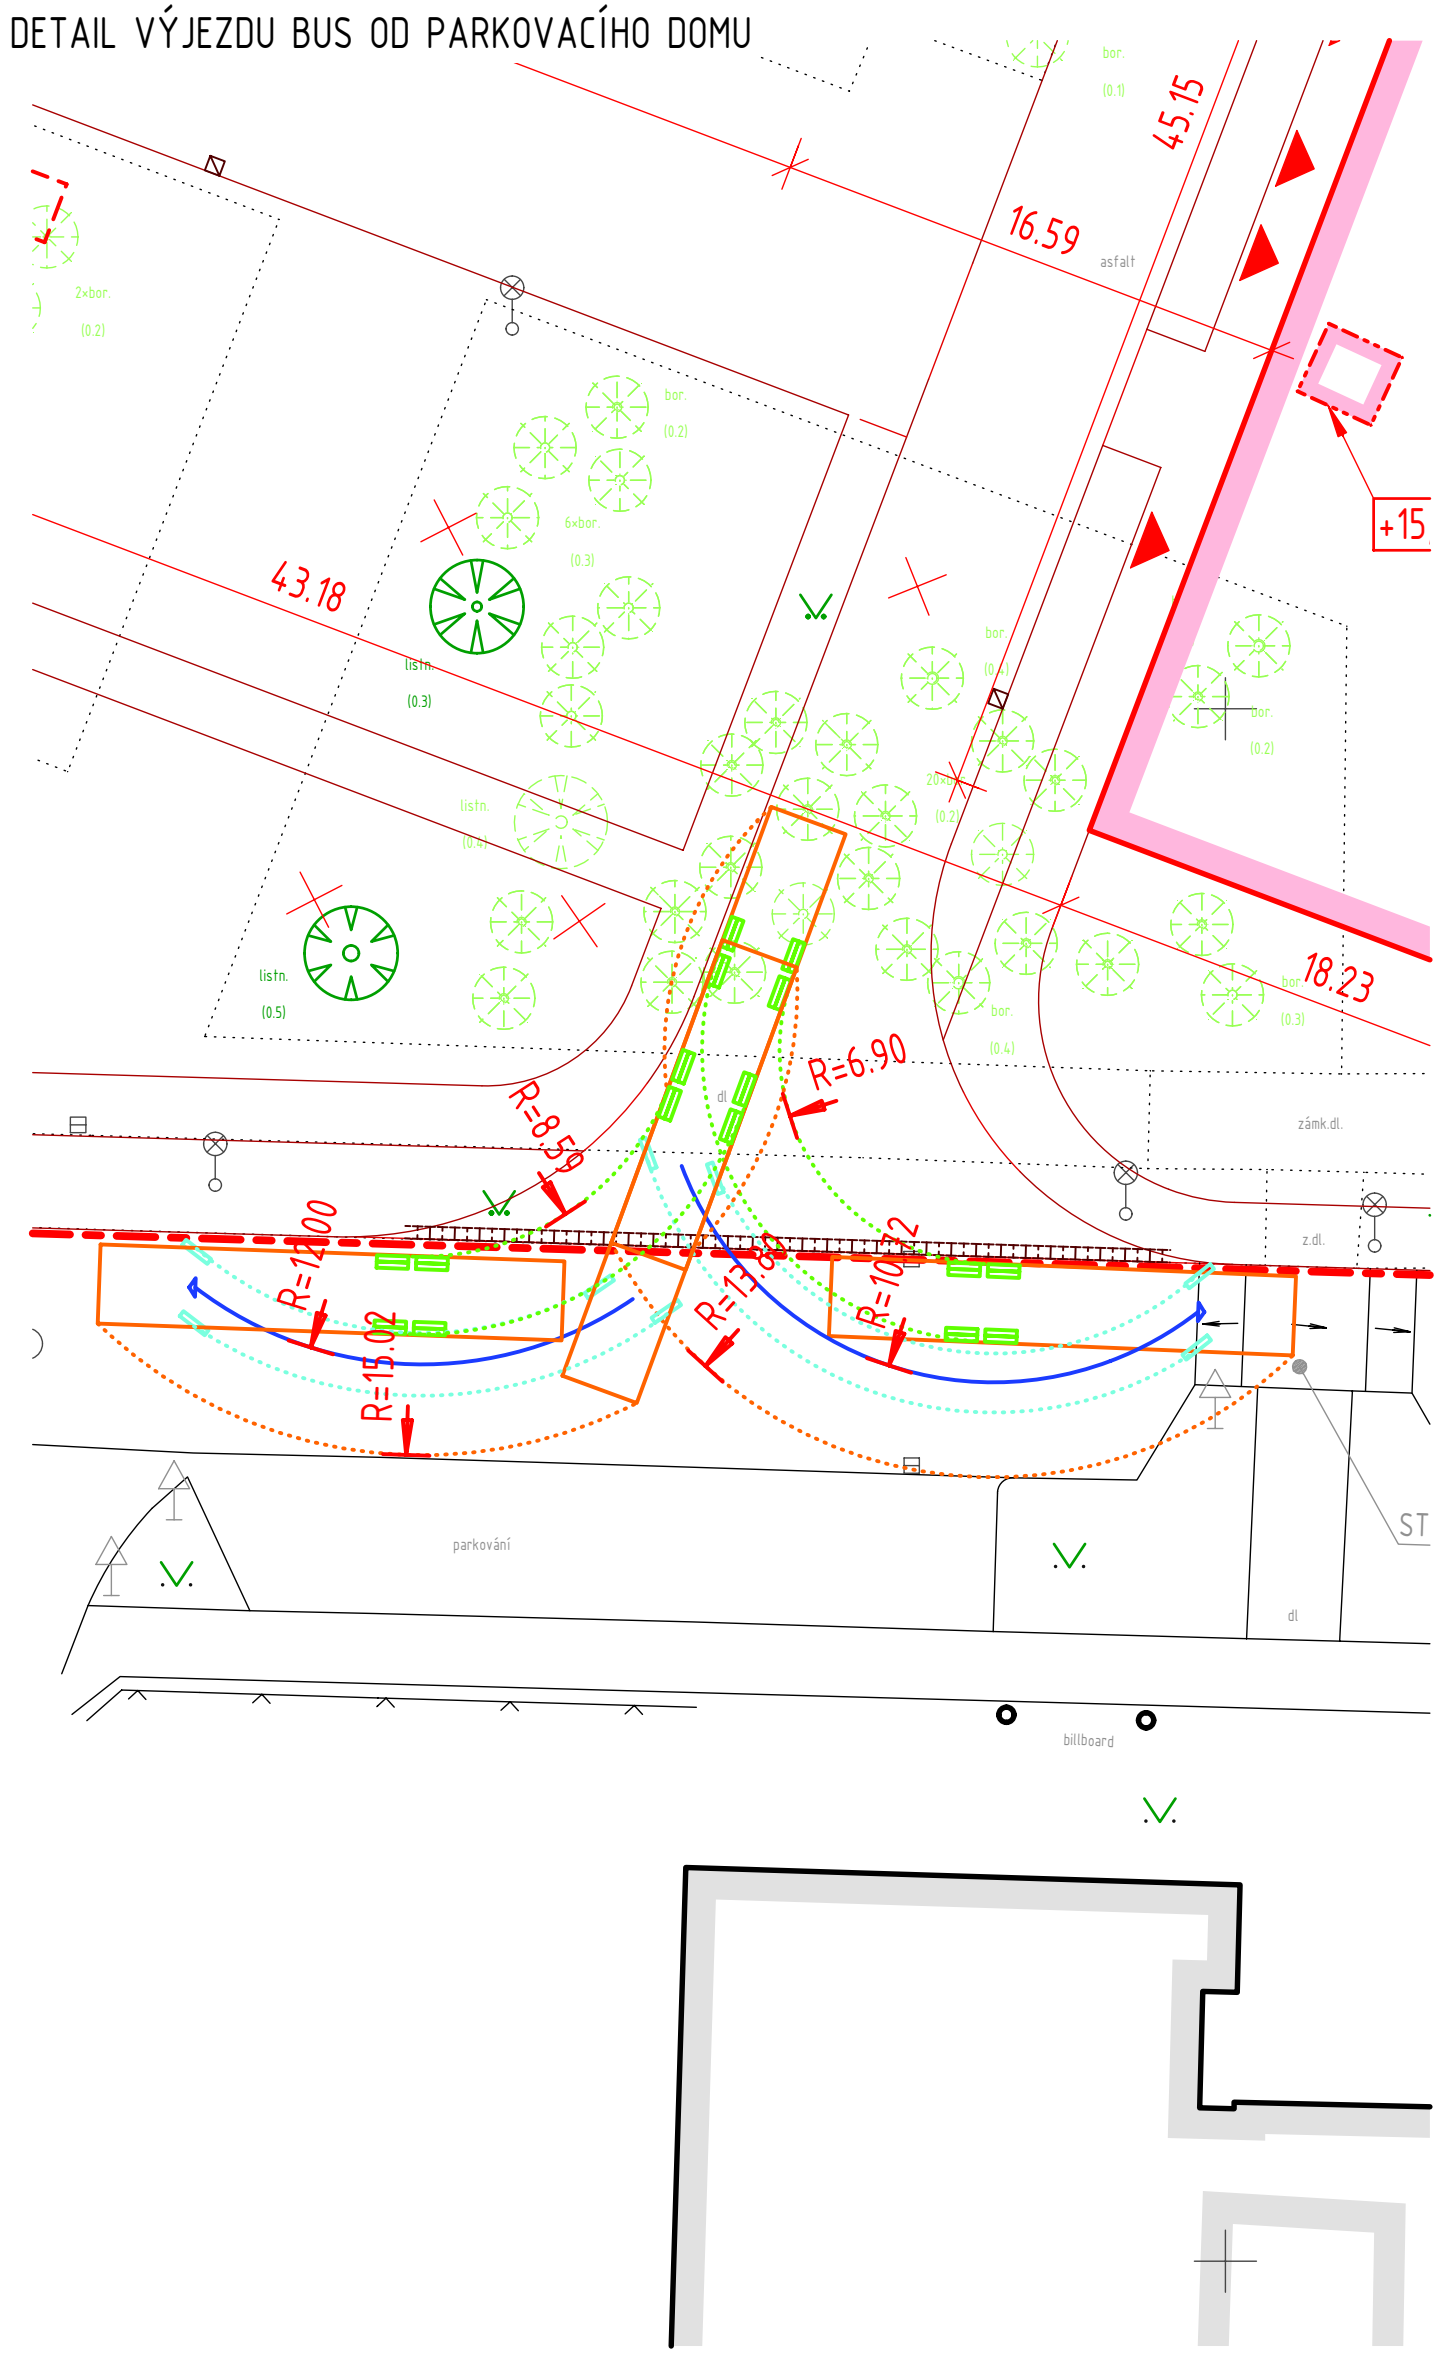

- LEGENDA ZNAČENÍ**
- 3326/9
 - POZEMKOVÉ HRANICE DLE KATASTRÁLNÍ MAPY
 - STÁVAJÍCÍ STAV / NOVÝ STAV
 - ZNAMENÍ VSTUPU A VÝZDO - STÁVAJÍCÍ STAV / NOVÝ STAV
 - HRANICE ŘEŠENÉHO ÚZEMÍ
 - HRANICE DOČASNÉHO ZÁBORU
 - VS-1-5, VS-2-5
 - GEOLOGICKÉ VRTY
 - STÁVAJÍCÍ STAV / ODBRANĚNÝ
 - STÁVAJÍCÍ ŽELEZ / KÁŽENÁ ŽELEZ / NOVÁ VÝSADBA
 - OPLOUČENÍ STÁVAJÍCÍ / NOVÉ
 - VODOPRŮVNÉ DOPRAVNÍ ZNAČENÍ

- LEGENDA DRUHU PLOCH**
- NAVŘZENÁ KOMUNIKACE - ŽIVÝCH KRYT - NOVÁ SRAŽBA
 - STÁVAJÍCÍ KOMUNIKACE - ŽIVÝCH KRYT - VÝMĚNA KRYTU
 - ODSTAVNÉ PLOCHY - BETONOVÁ DLAŽBA TL 80 mm
 - CHODNÍK - BETONOVÁ DLAŽBA TL 60 mm
 - CHODNÍK - BETONOVÁ DLAŽBA TL 80 mm
 - CHODNÍK - MECHANICKÝ ZPEVŇENÉ KAMENÍ



±0,000 SPORTOVNÍ HALY = 213,500 m.n.m.,
±0,000 PARKOVACÍHO DOMU = 213,020 m.n.m.

SOURADNICOVÝ SYSTÉM: JTSK
VÝŠKOVÝ SYSTÉM: B.p.v.

1	2	
---	---	---	---	---	---	---	---	---	----	----	-----

INVESTOR:	Univerzita Palackého v Olomouci	Univerzita Palackého v Olomouci Křížkovského 5118, 771 47 Olomouc tel: +420 585 611 111 e-mail: up@upol.cz
-----------	---------------------------------	---

PROJEKTANT:	Ing. Marek KUDLÍK	Ing. Martin ULČINY
VYPRACOVATEL:	Jakub SGLUNDA	
KONTROLOVATEL:	Ing. Martin ULČINY	
ČÁST DOKUMENTACE:		

C. SITUÁČNÍ VÝKRESY		
---------------------	--	--

Rekonstrukce sportovní haly UP v Olomouci	FORMAT: 15x44	15x44
	DATAUM: 12/2018	12/2018
	SYSTÉM: DUR	DUR
	SKLADKOVÝ SYSTÉM: TO-500-DUR	TO-500-DUR
1:500	C.11.	