


SITUACE UMÍSTĚNÍ HORKOVODU

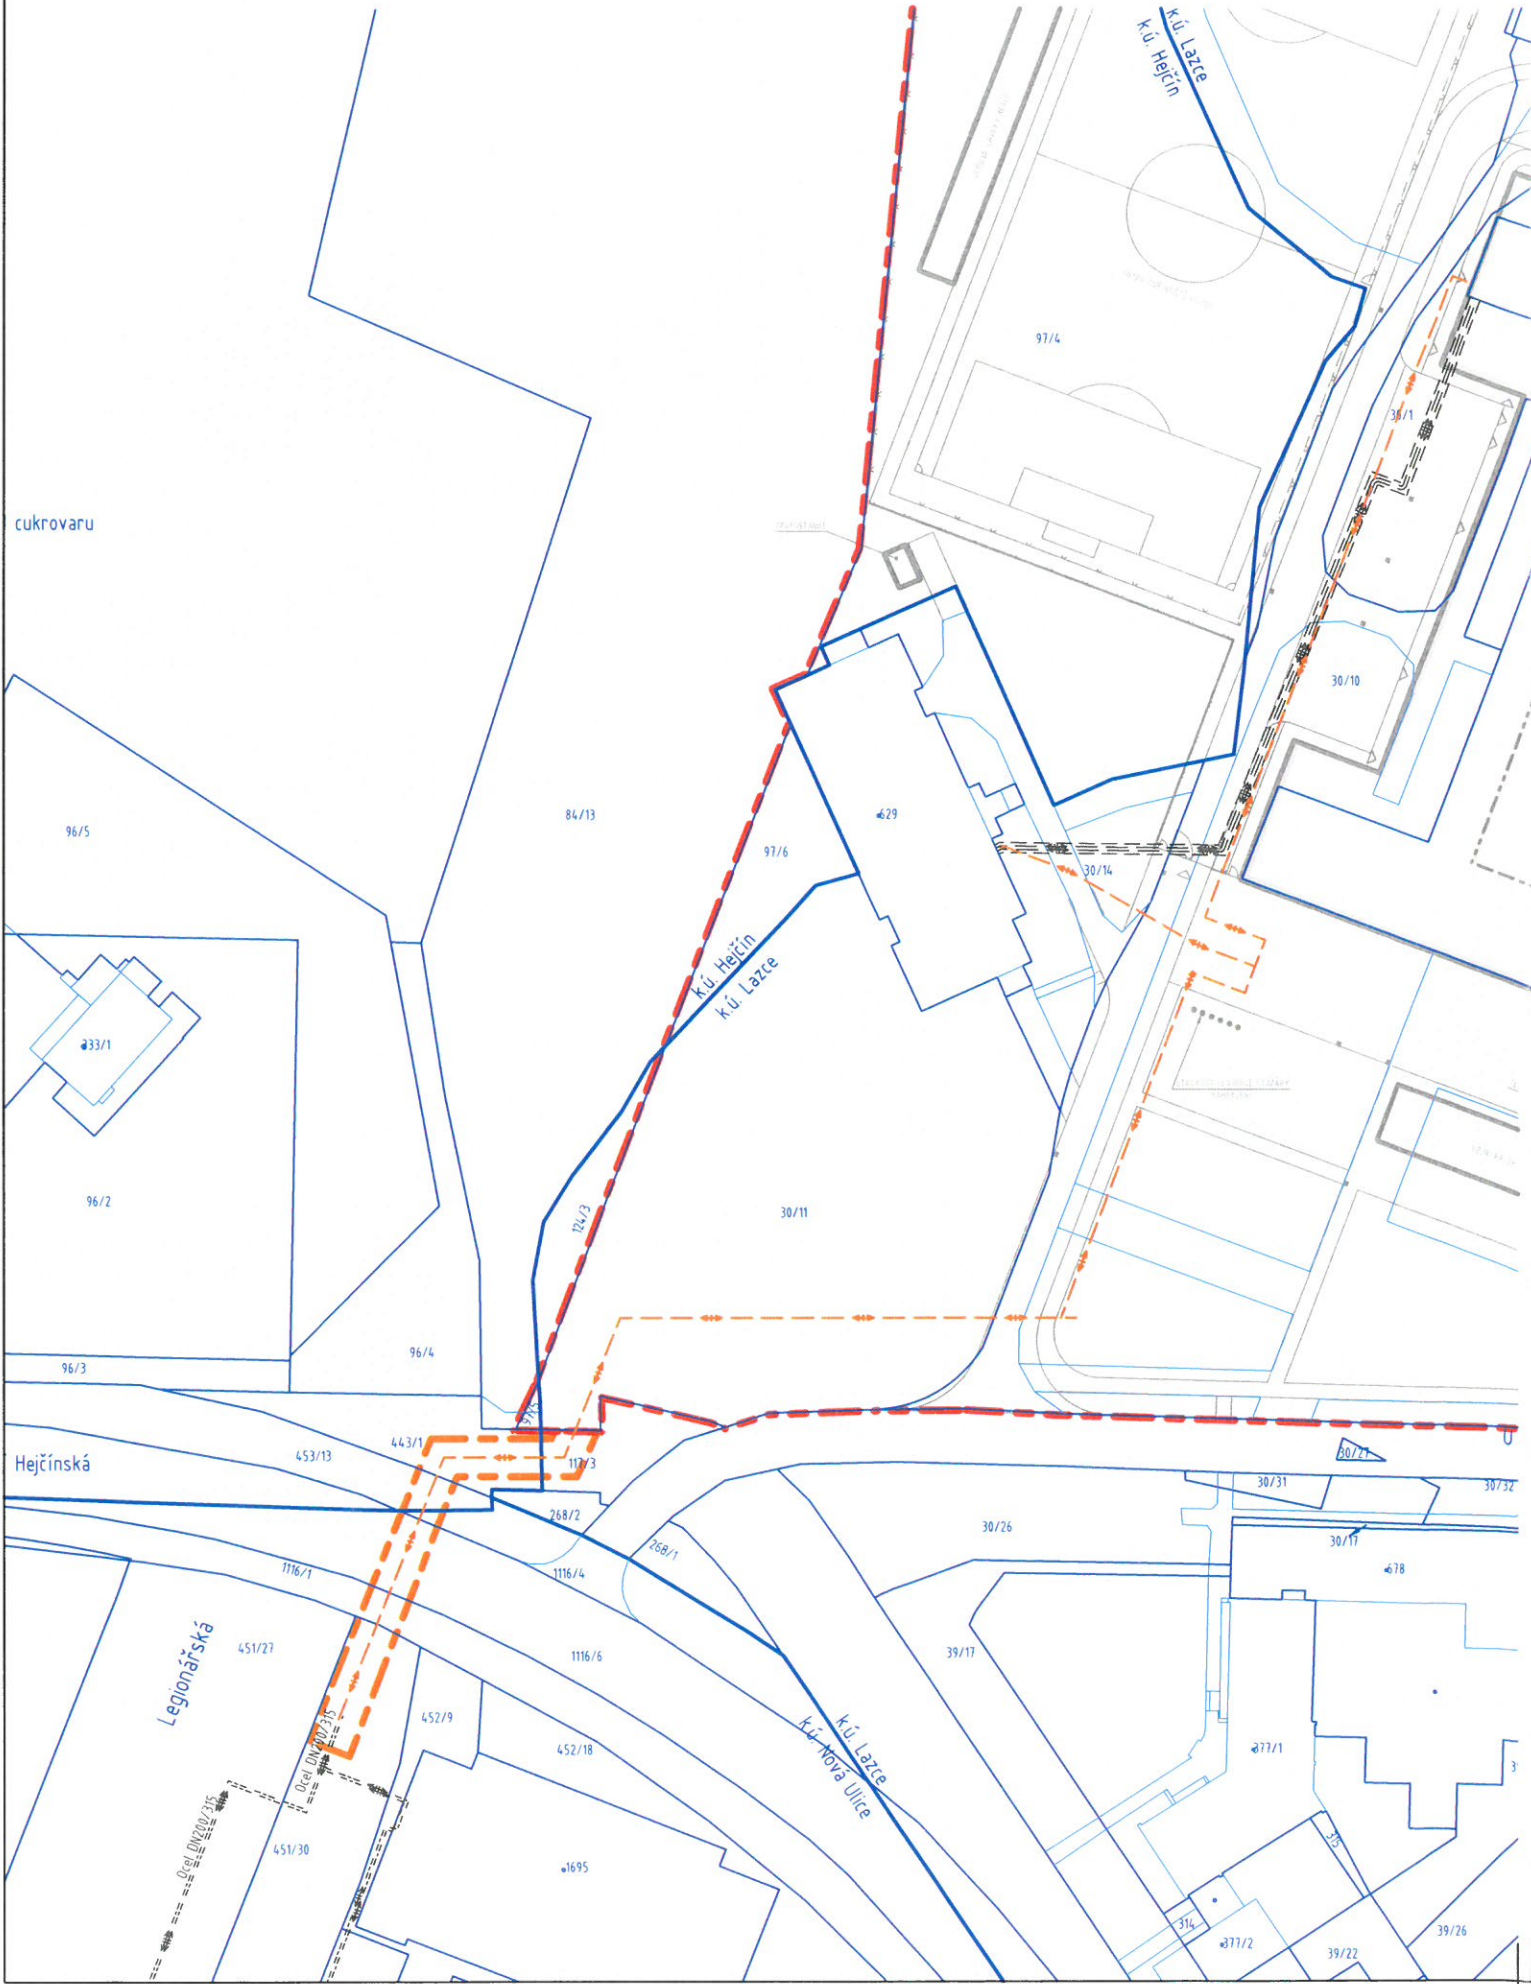

LEGENDA ZNAČENÍ


- POZEMKOVÉ HRANICE DLE KATASTRÁLNÍ MAPY
- ŘEŠENÝ OBJEKT - NOVÝ STAV
- ZNAČENÍ VSTUPŮ A VJEZDŮ - STÁVAJÍCÍ STAV / NOVÝ STAV
- HRANICE ŘEŠENÉHO ÚZEMÍ
- HRANICE DOČASNÉHO ZÁBORU

LEGENDA SÍTÍ TECHNICKÉHO VYBAVENÍ

- STÁVAJÍCÍ STAV
- NOVÝ STAV
- PRIMÁRNÍ HORKOVOD

Za správce veřejné zeleně pozemků ve vlastnictví SMOI souhlasíme s předmětnou stavbou, a to za předpokladu, že budou dodrženy podmínky stanovené ve vyjádření.

Č. j.: SMOL/158234/20...19 OT204/M2/ka
Ze dne: 12/06/2019
ylyponi

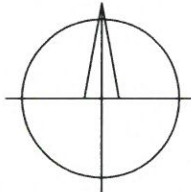

±0,000 SPORTOVNÍ HALY = 213,500 m n.m.,
±0,000 PARKOVACÍHO DOMU = 213,020 m n.m.

SOUŘADNICOVÝ SYSTÉM: JTSK
VÝŠKOVÝ SYSTÉM: B.p.v.

ZMĚNY	c		DATUM		PODPIS	
	b					
	a					

INVESTOR:

Univerzita Palackého v Olomouci		Univerzita Palackého v Olomouci	
		Křížkovského 511/8, 771 47 Olomouc	
		tel.: +420 585 631 111	
		e-mail: e-podateln@upol.cz	

PROJEKTANT:

ZODP. PROJEKTANT:	Ing. Matěj KUDLÍK	TECHNICO architects & engineers	TECHNICO Opava s.r.o. Hradecká 1576/51 746 01 Opava tel: 553 760 970 info@technico.cz
VYPRACOVAL:	Jakub SGLUNDA		
KONTROLOVAL:	Ing. Martin ULICHNÝ		

ČÁST DOKUMENTACE:

C. SITUAČNÍ VÝKRESY

Rekonstrukce sportovní haly UP v Olomouci	FORMÁT	2×A4
	DATUM	12/2018
	STUPEŇ	DUR
	ZAKÁZKOVÉ ČÍSLO	TO-520-DUR
SITUACE UMÍSTĚNÍ HORKOVODU	MĚŘÍTKO:	ČÍSLO VÝKRESU:
	1 : 1 000	C.