




ŘEZ B-B

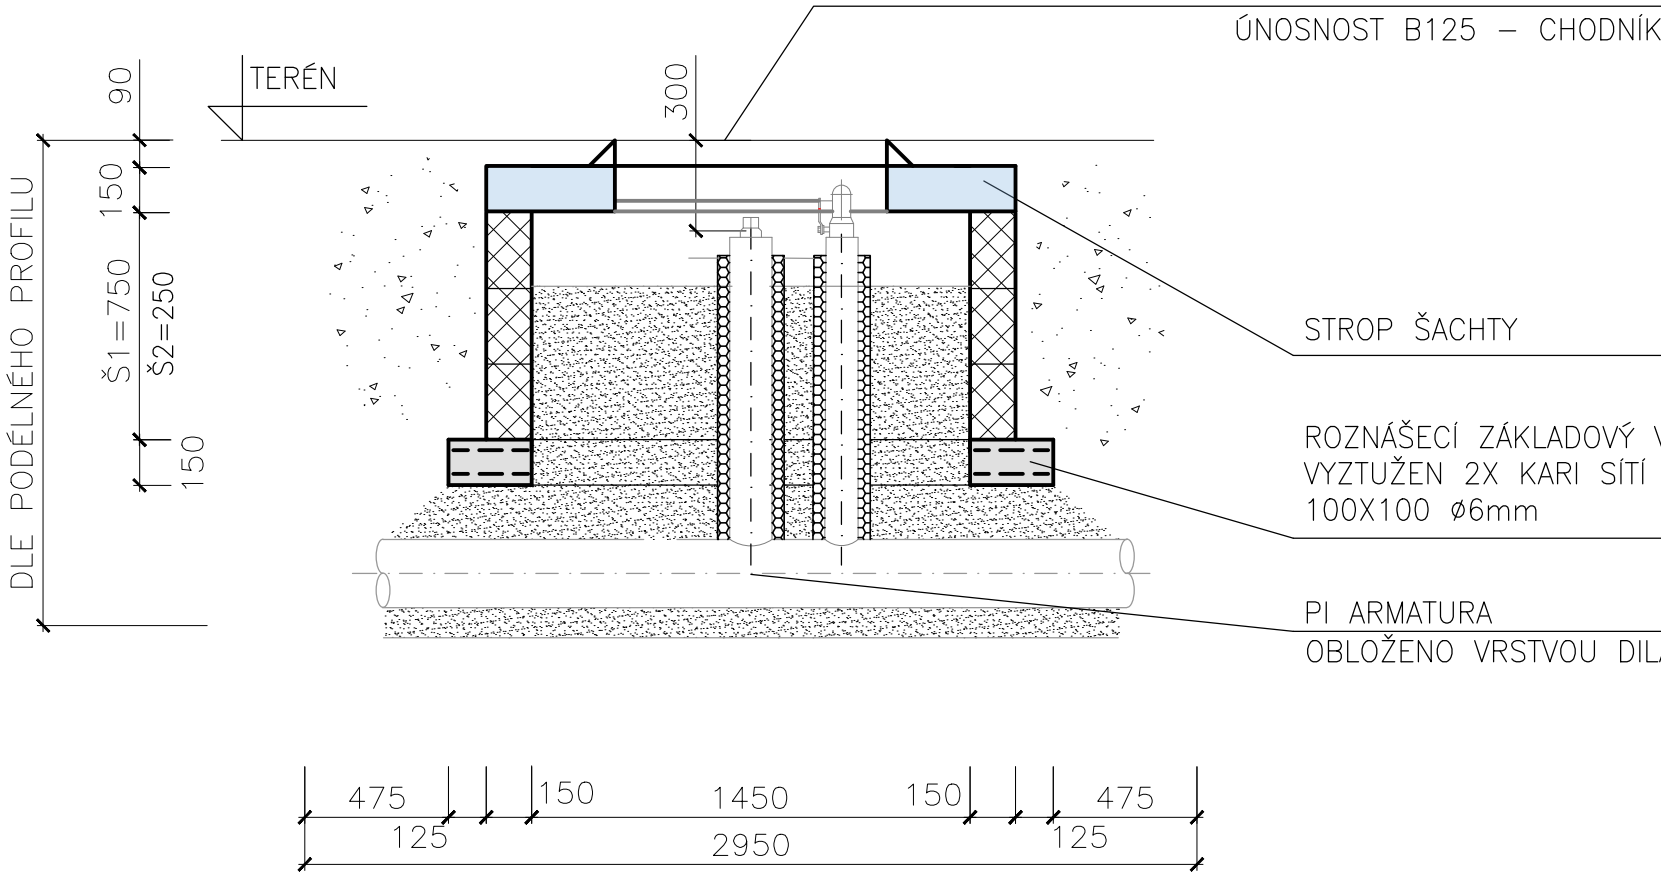

ŘEZ A-A

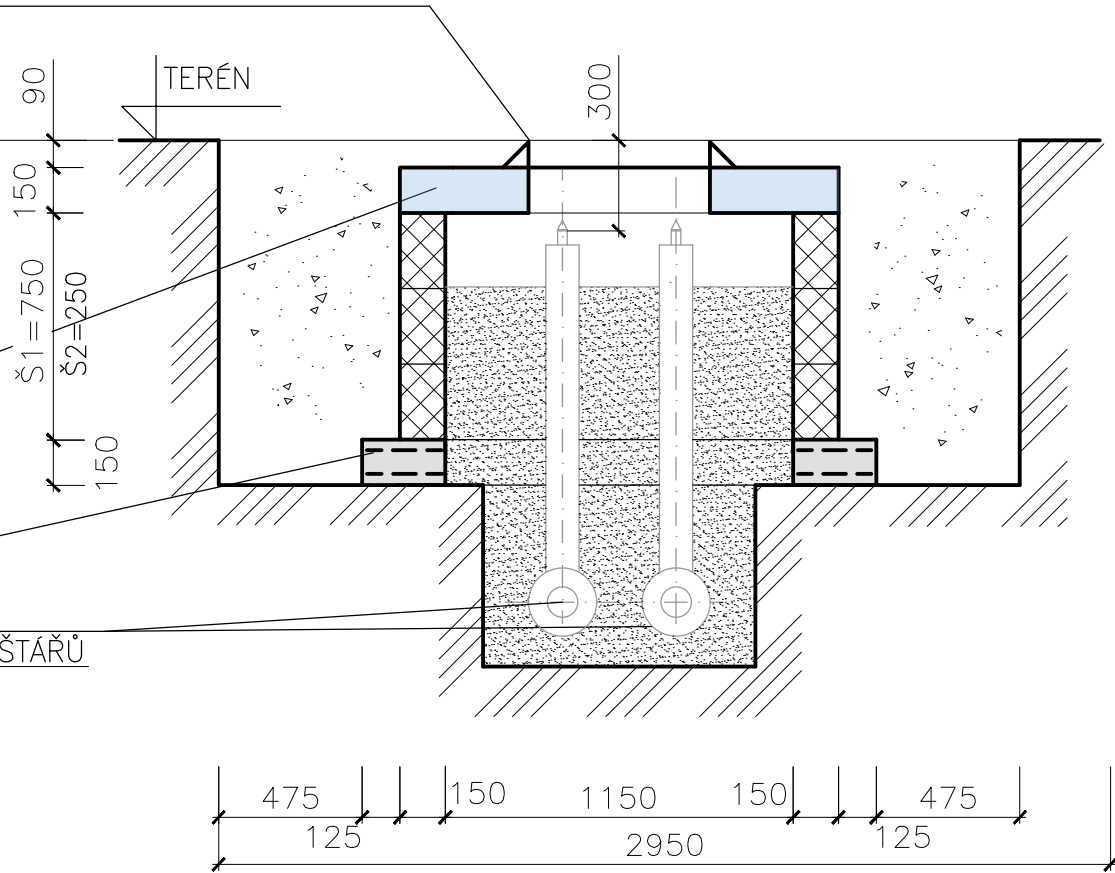

PŮDORYS

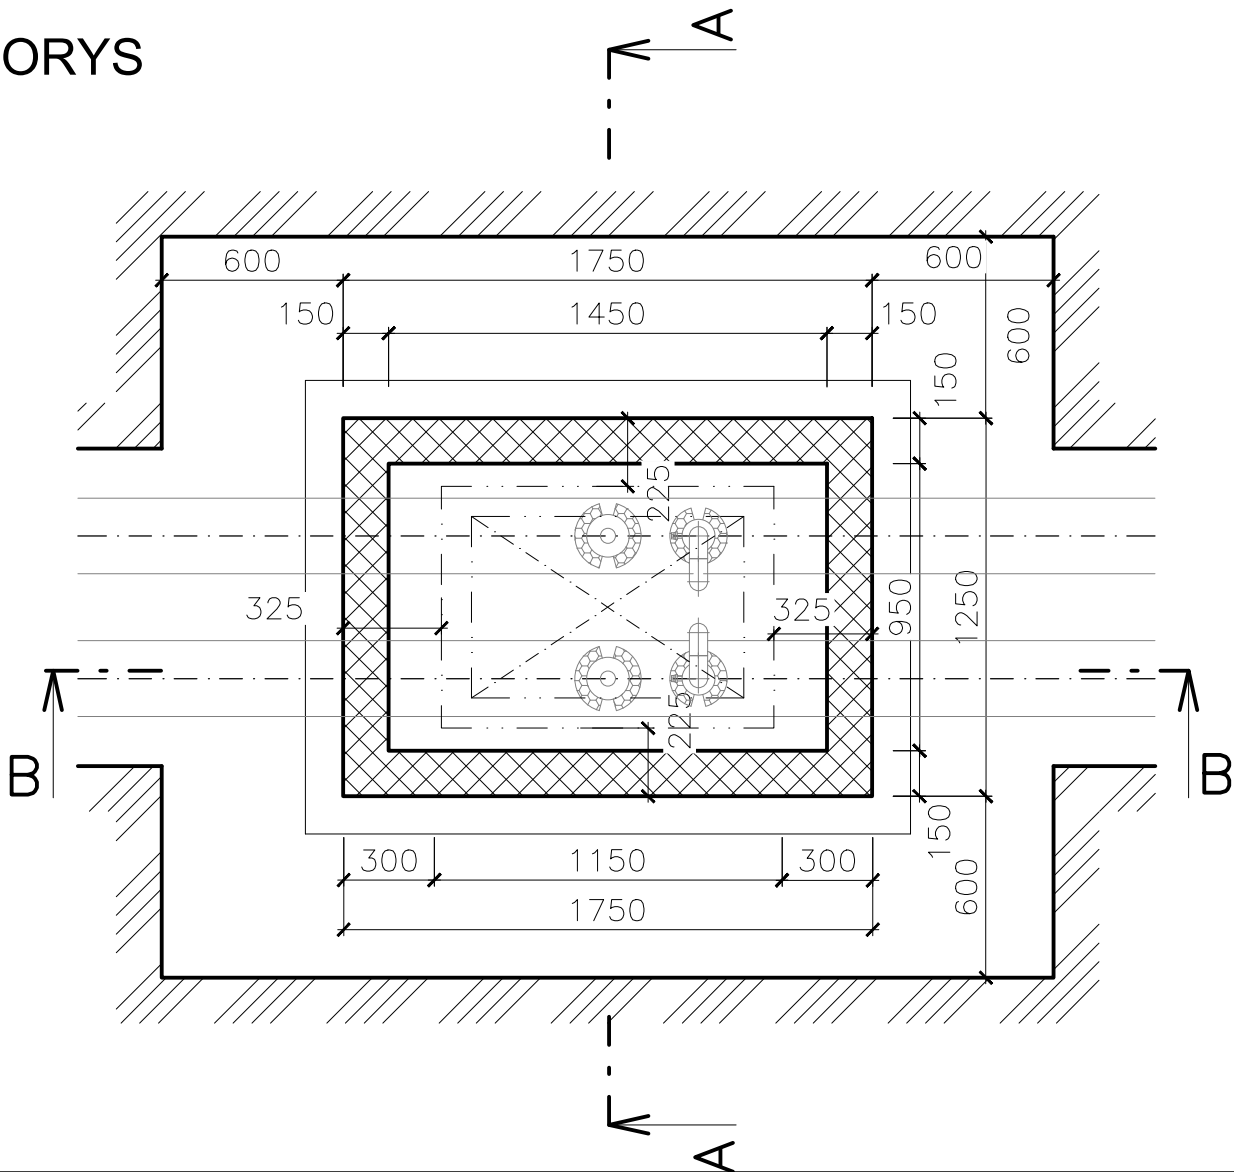

LEGENDA MATERIÁLU

- BEDNÍCÍ TVAROVKY TL. 150mm VYLITY BETONEM C16/20 A ARMOVÁNY OCELOVÝMI PRUTY RØ10
- STAVENIŠTNÍ PŘEFABRIKÁT BETON C16/20
- STAVENIŠTNÍ PŘEFABRIKÁT BETON C35/45
- ŠTĚRKOPÍSEK HUTNĚNÝ PÍSEK FR. 0-8MM
- ZÁSYP TŘÍDĚNOU ZEMINOU
- ROSTLÝ TERÉN

REVIZE	DATUM	NÁZEV	VYPRACOVAL	SCHVÁLIL
INVESTOR				
Univerzita Palackého v Olomouci Křížkovského 511/8, 779 00 Olomouc IČ: 61989592				
PROJEKTANT				
iprojekt info s.r.o. Šeříková 98/8, 637 00 Brno info@iprojekt.info				
STAVBA			VYPRACOVAL	PETRA PETROVSKÁ
SPORTOVNÍ HALA UP - PŘÍPOJKY HORKOVODU			KONTOLOVAL	ING. IVOŠ KUPSKÝ
			SCHVÁLIL	ING. IVOŠ KUPSKÝ
ČÁST			DATUM	12/2024
NÁZEV VÝKRESU			MĚŘITKO	1:25
STUPEŇ			ČÍSLO VÝKRESU	D.1.1.2.3
DOKUMENTACE PRO POVOLENÍ ZÁMĚRU			ZAKÁZKOVÉ ČÍSLO	24_046