




KONTEJNER U KATEDRY PRAVÝ

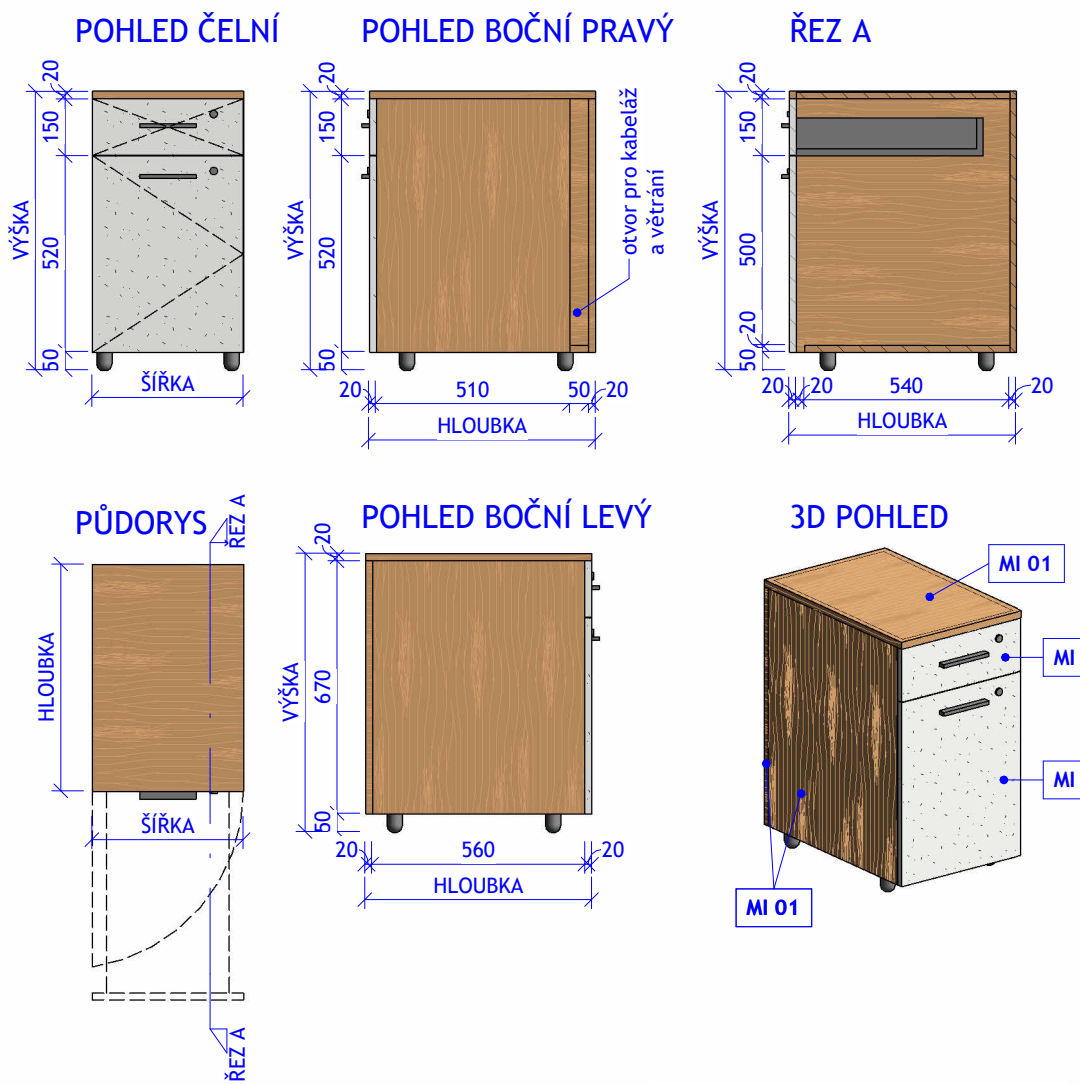


KONTEJNER U KATEDRY LEVÝ

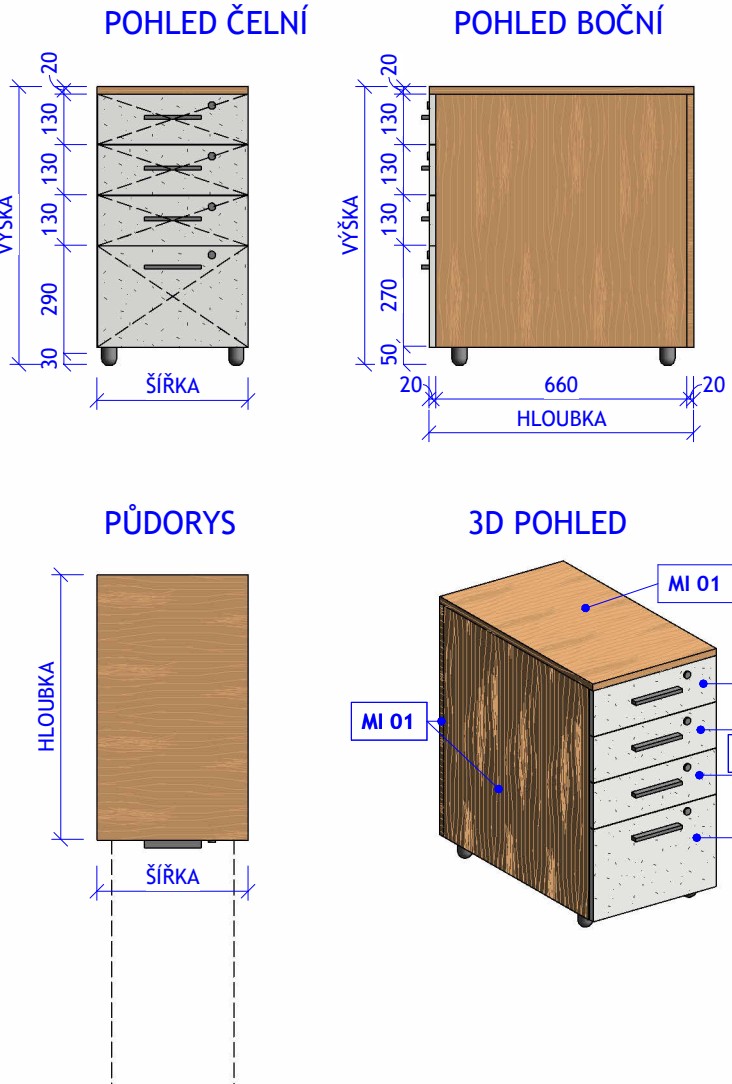


ÚLOŽNÝ KONTEJNER KE STOLU

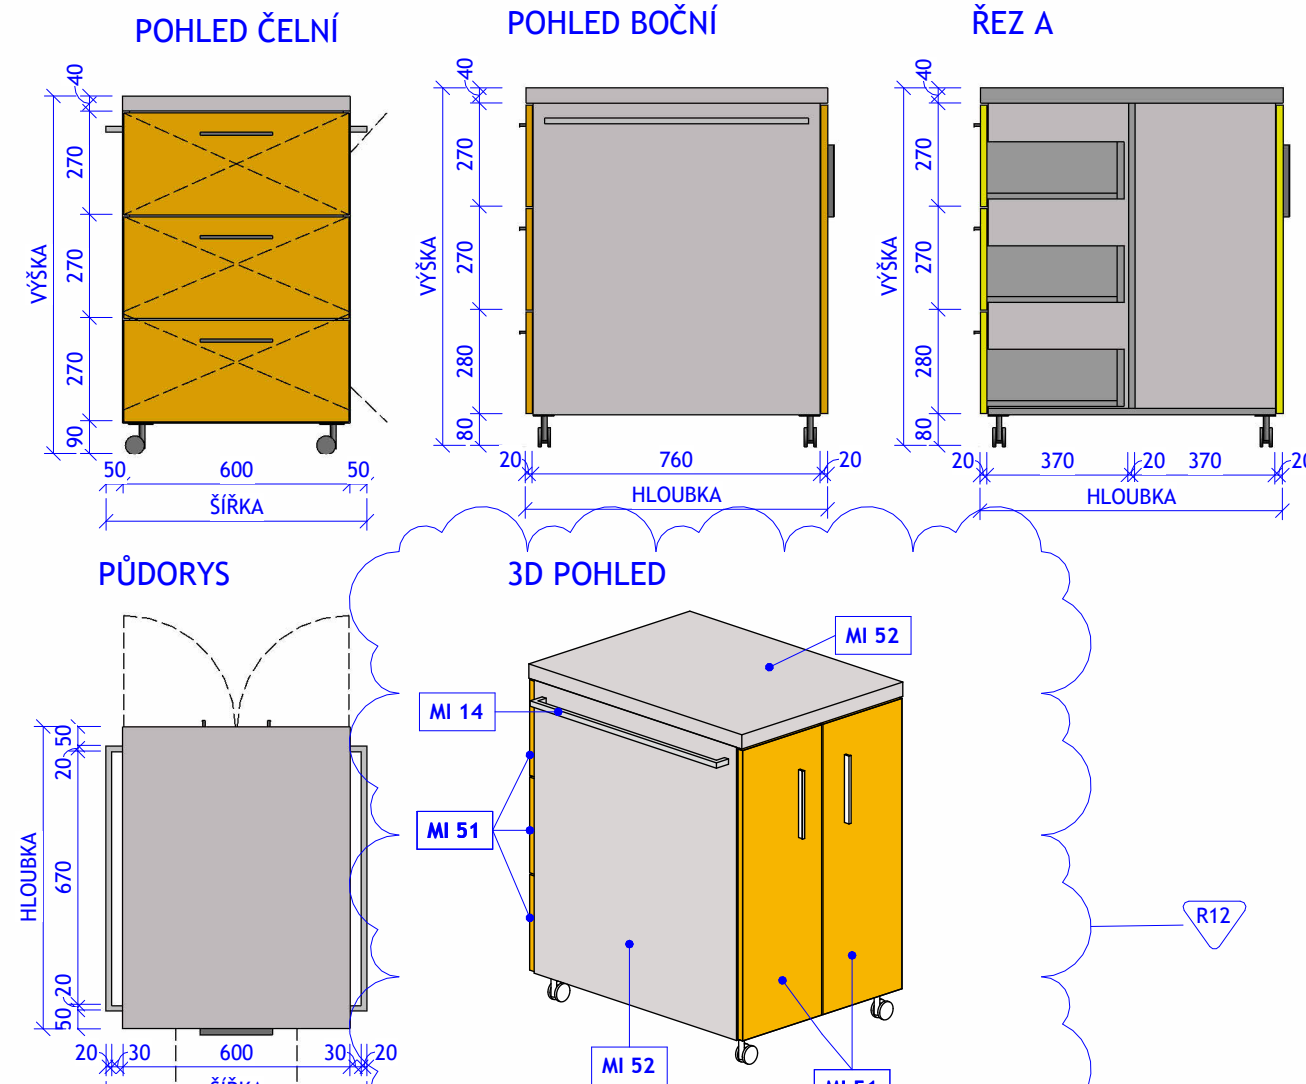


ODKLÁDACÍ MOBILNÍ KONTEJNER

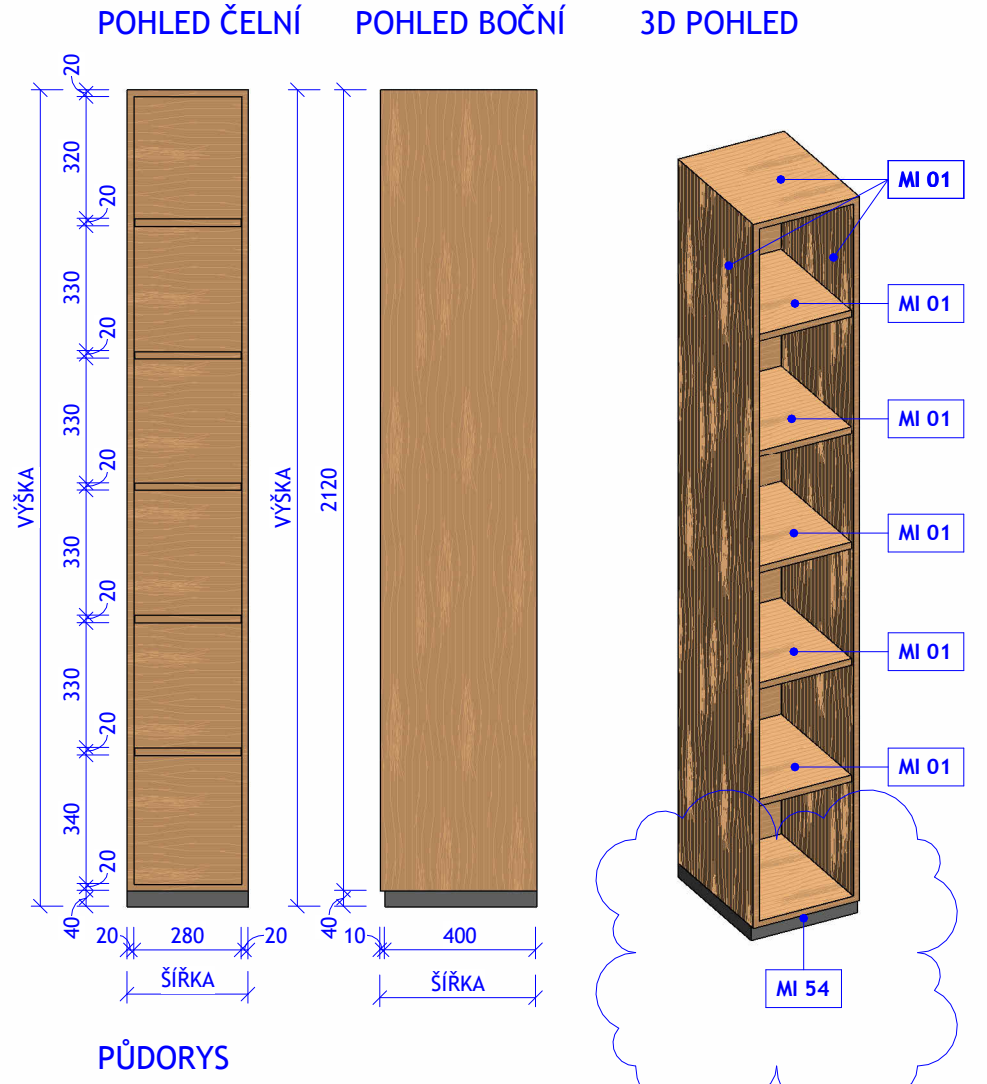


POLICOVÝ DÍL OTEVŘENÝ Š. 320 mm

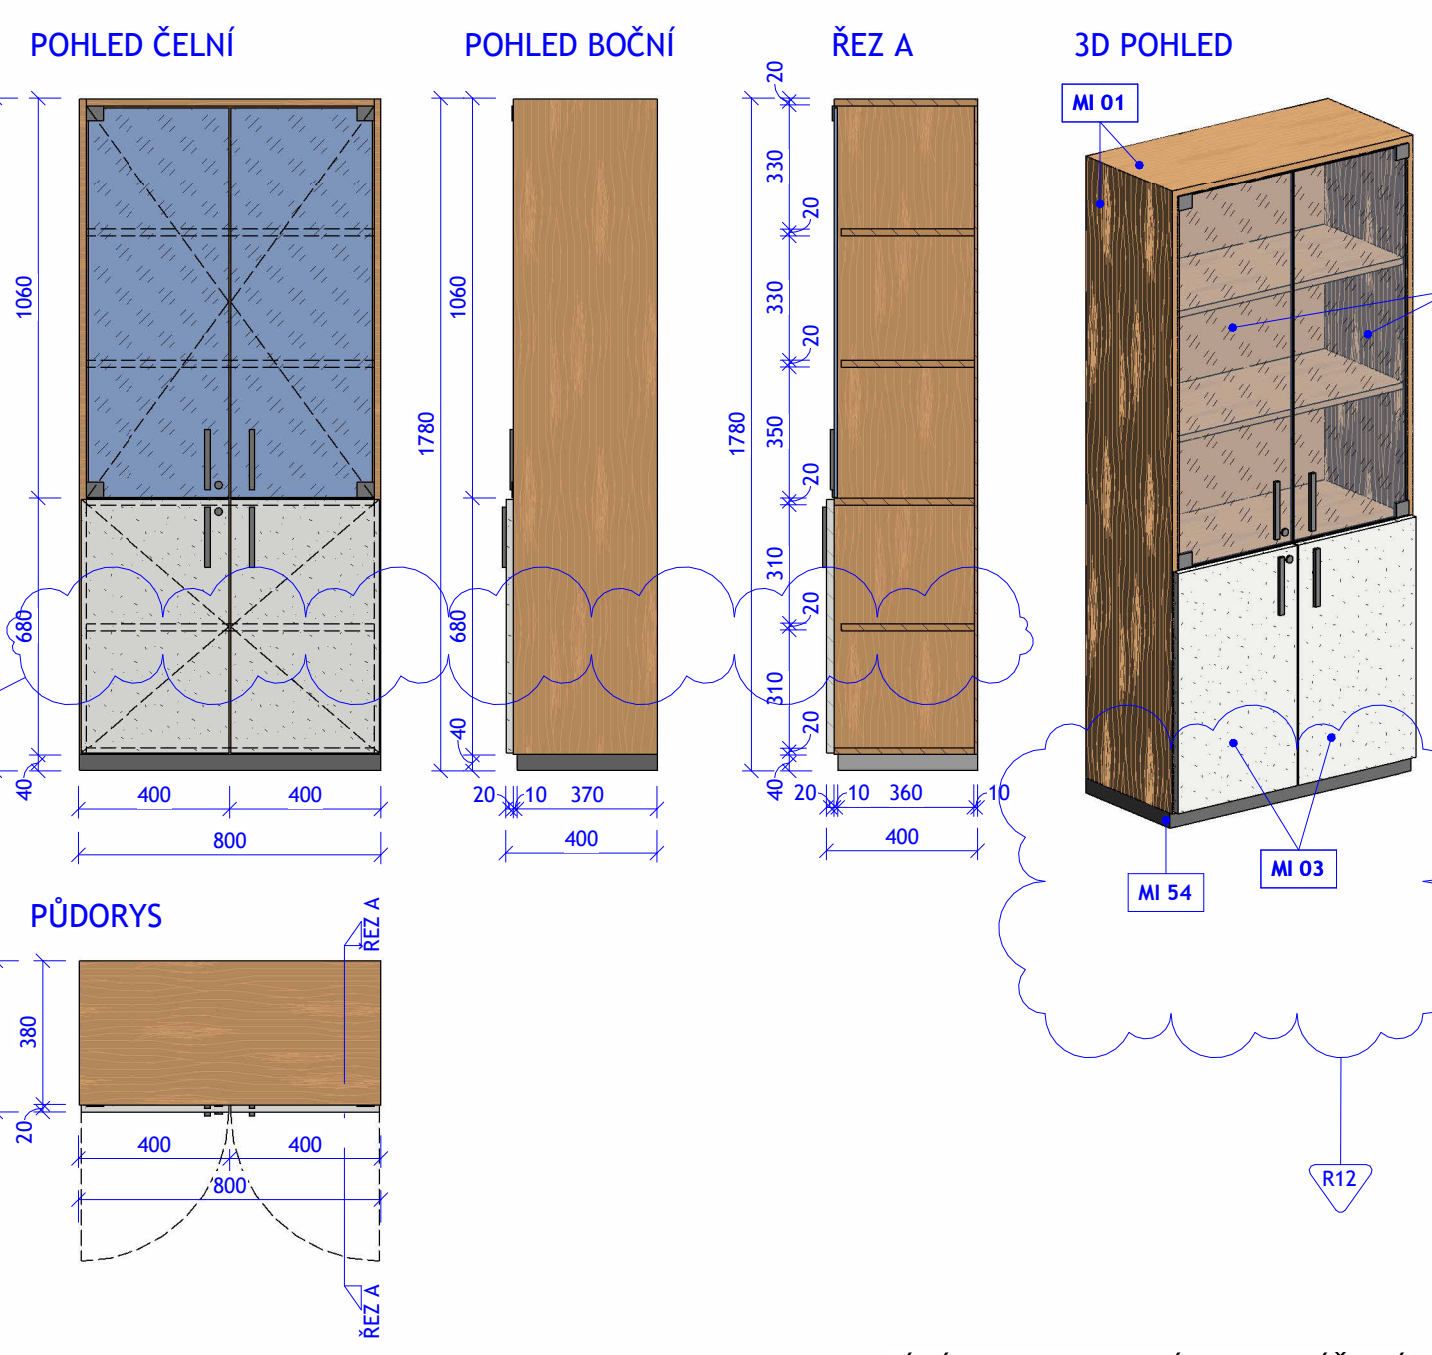


LÉKÁRNA PROSKLENÁ DVOUDVĚŘOVÁ

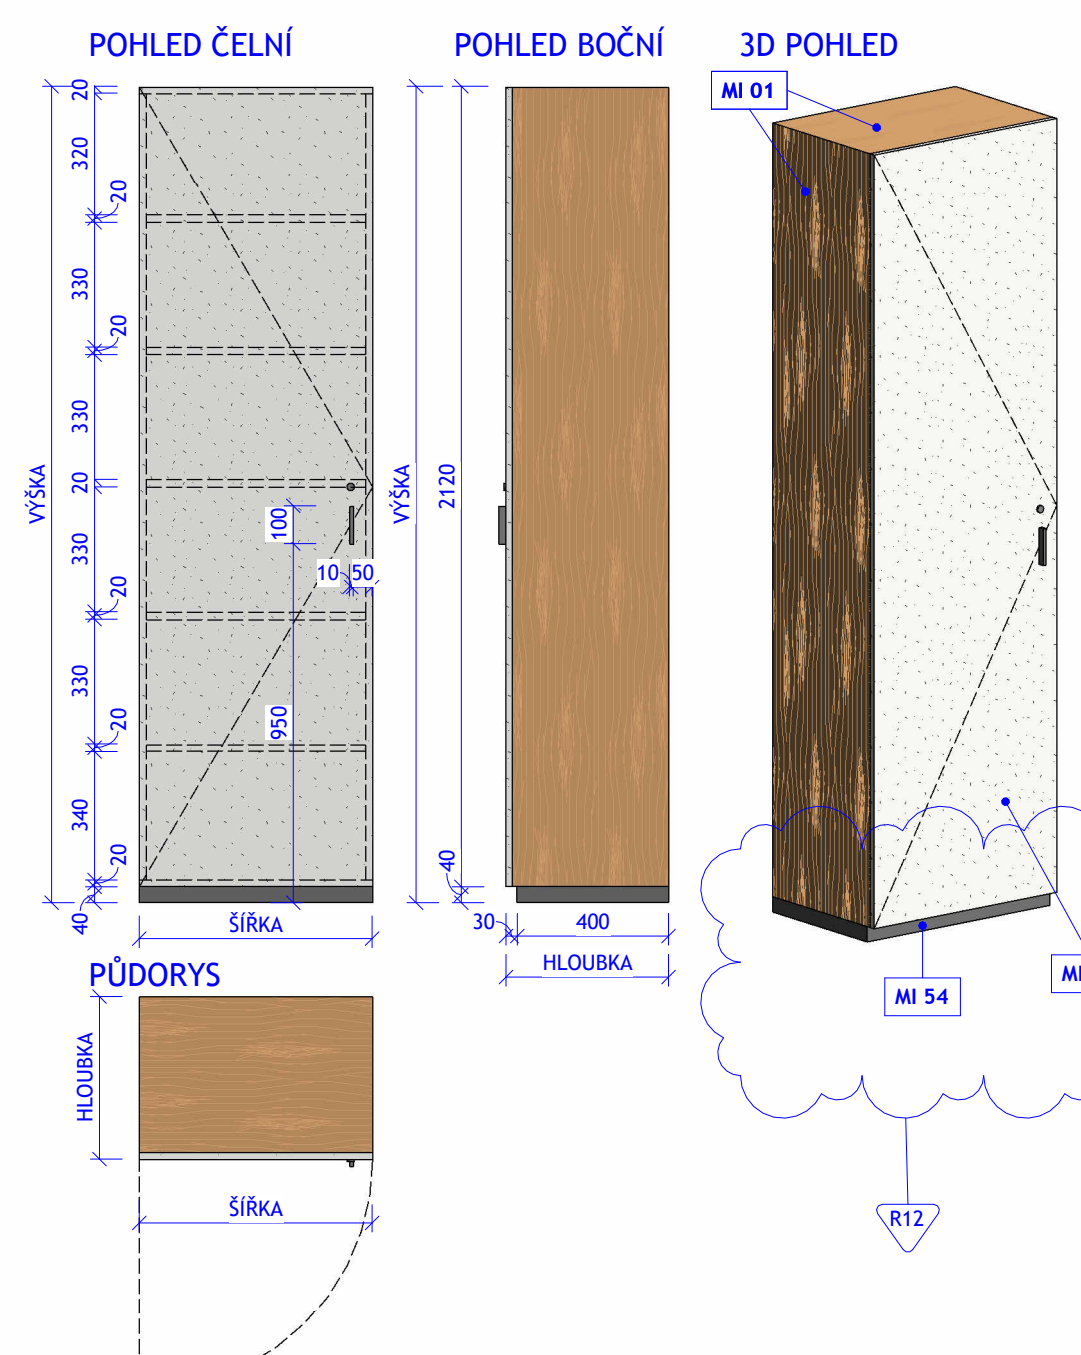


SKŘIŇ KANCELÁŘSKÁ LEVÁ VYSOKÁ

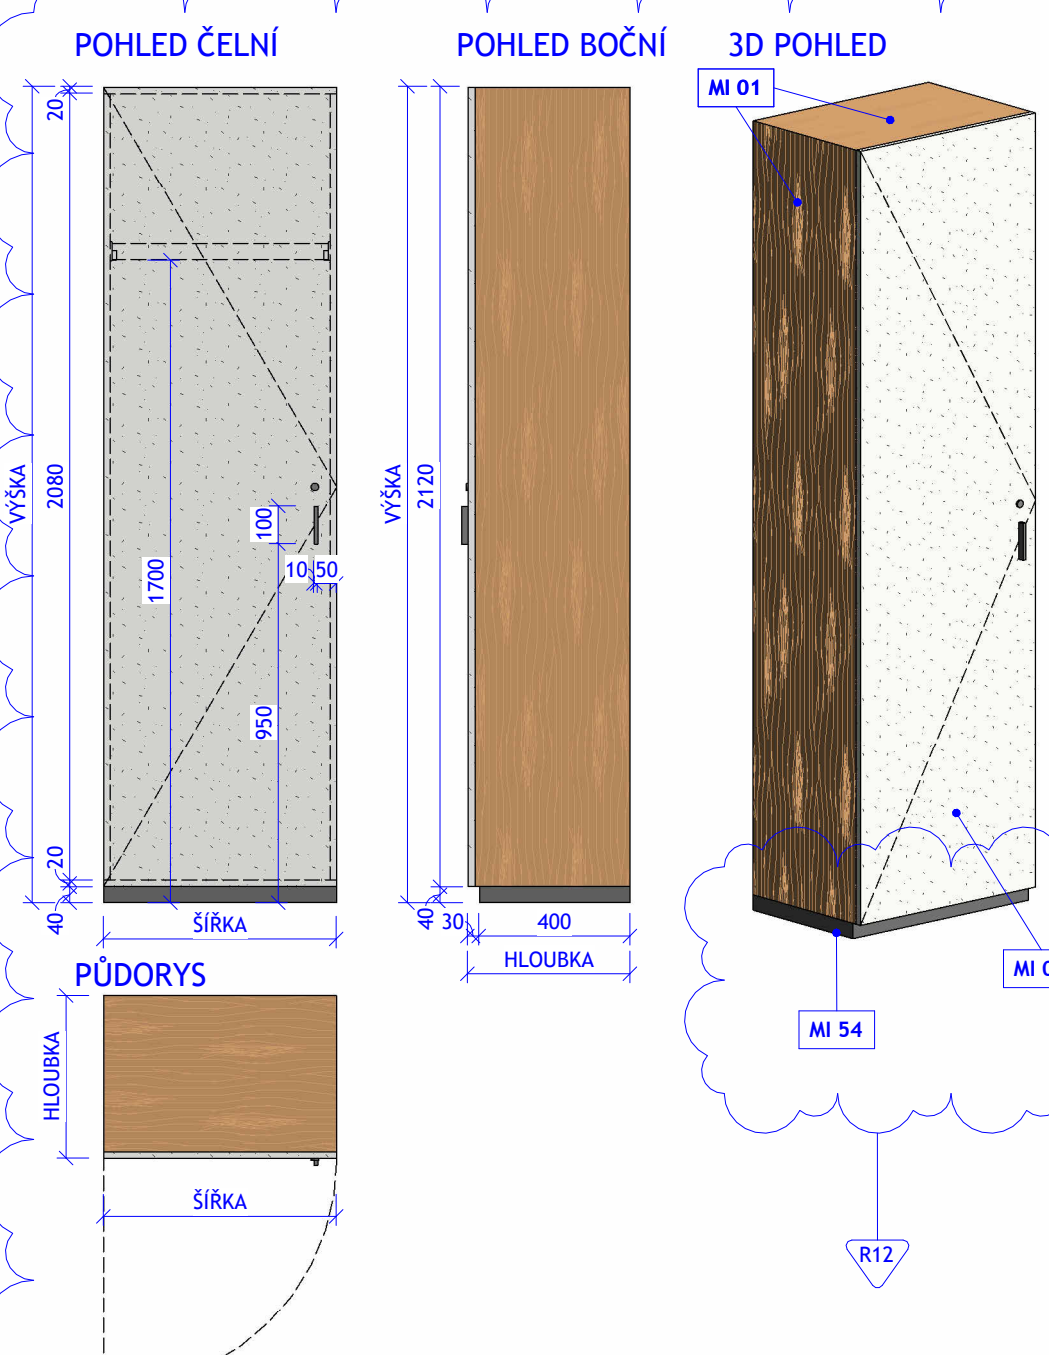


SKŘIŇ KANCELÁŘSKÁ LEVÁ ŠATNÍ

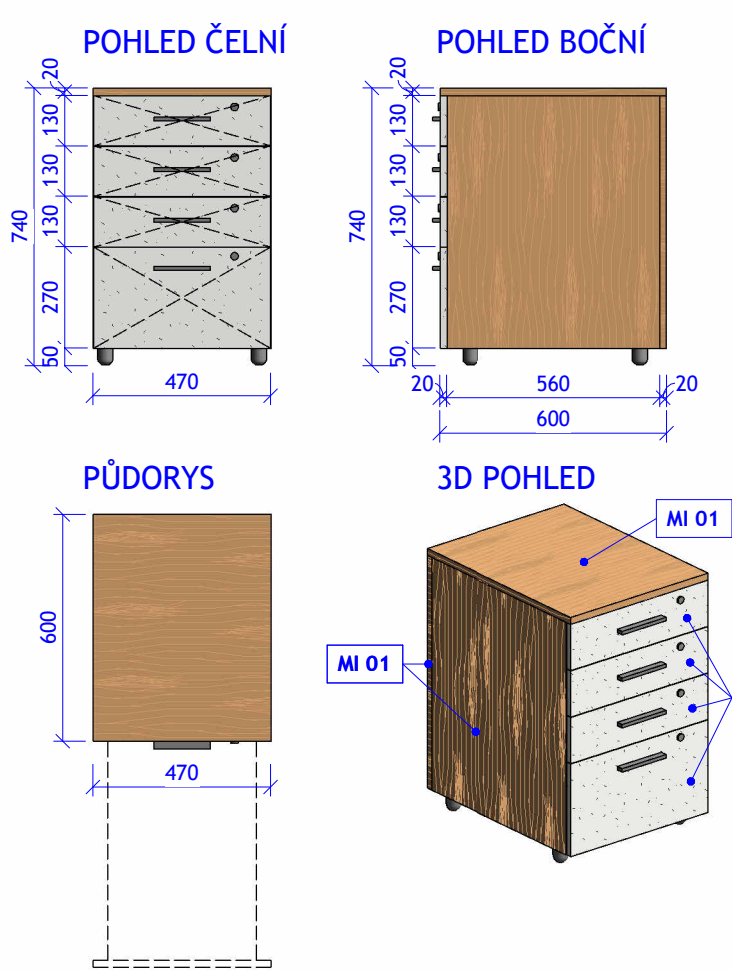

ÚLOŽNÝ KONTEJNER Š. 470 mm

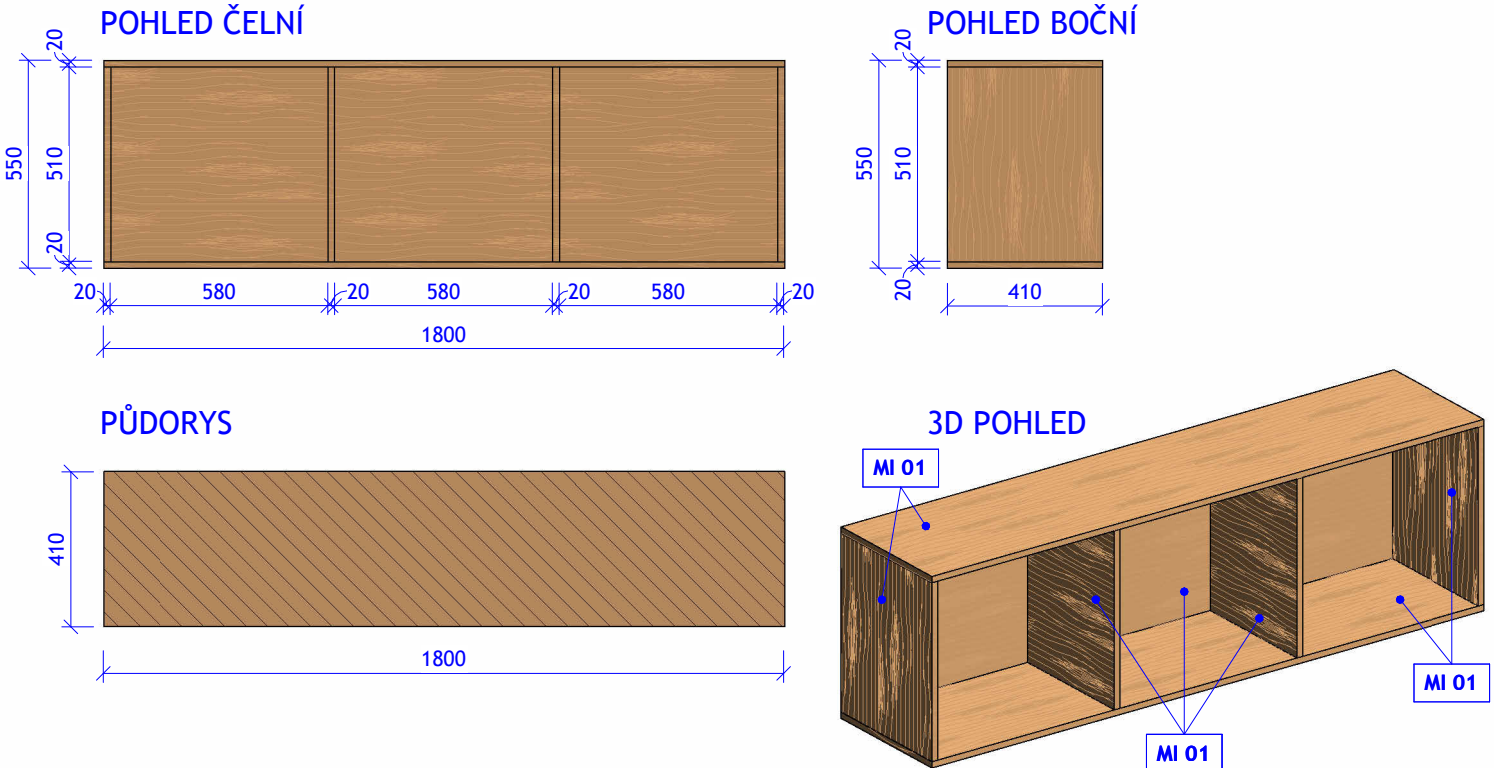

POLICOVÝ DÍL ZÁVĚSNÝ Š. 1800 mm

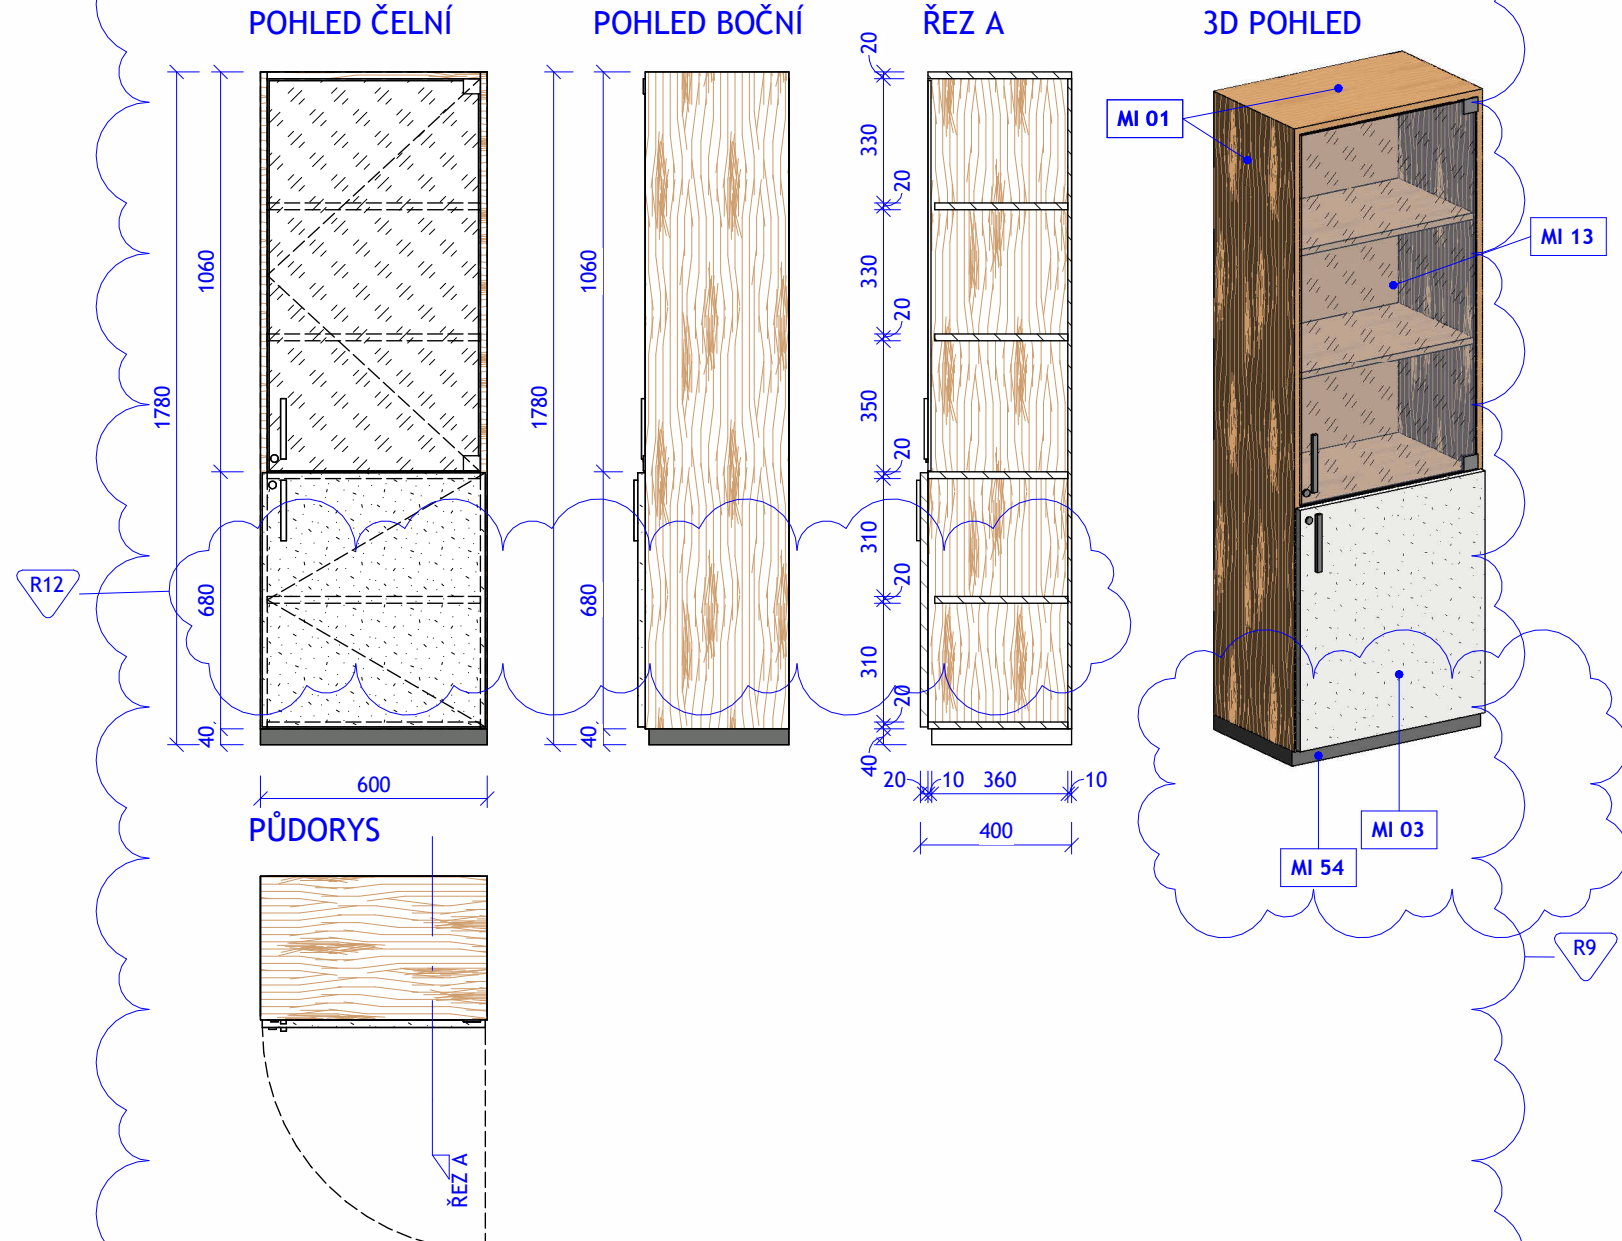

LÉKÁRNA PROSKLENÁ JEDNODVĚŘOVÁ PRAVÁ

R12	ÚPRAVY INTERIÉROVÉHO VYBAVENÍ	05/2025
R9	ÚPRAVY VYBAVENÍ CENTESIMO	09/2024

GENÉRALNÍ PROJEKTANT:		SCHEMA OBJEKTU:		Č. PARÉ:		AUTORIZACE:	
ATELIER VELEHRADSKÝ							
NÁZEV AKCE:		ODPOVĚDNÝ PROJEKTANT:		DATUM:		MĚŘÍTKO:	
Ing. arch. Tomáš Velehradský		Ing. arch. Tomáš Velehradský		2025-08-31		1 : 20	
STAVEBNÍK:		HLAVNÍ INŽENÝR PROJEKTU:		FORMAT:		POČET A4:	
Univerzita Palackého v Olomouci		Ing. Karel Cihlář		597 x 841		8 x A4	
MÍSTO STAVBY:		VYPRACOVAN:		STUPĚŇ PD:		Projekt interiéru	
Olomouc, Hněvotínská		Bc. Jan Macků		STAVEBNÍ OBJEKT:		Objekt LF a FZV	
SUBODAVATEL:		Ing. arch. Tereza Velehradská		ČÁST PD:		Dokumentace objektů	
				PROJEKČNÍ ČÁST:			
				ČÍSLO REVIZE:		R12	