PŮDORYS 4. NP

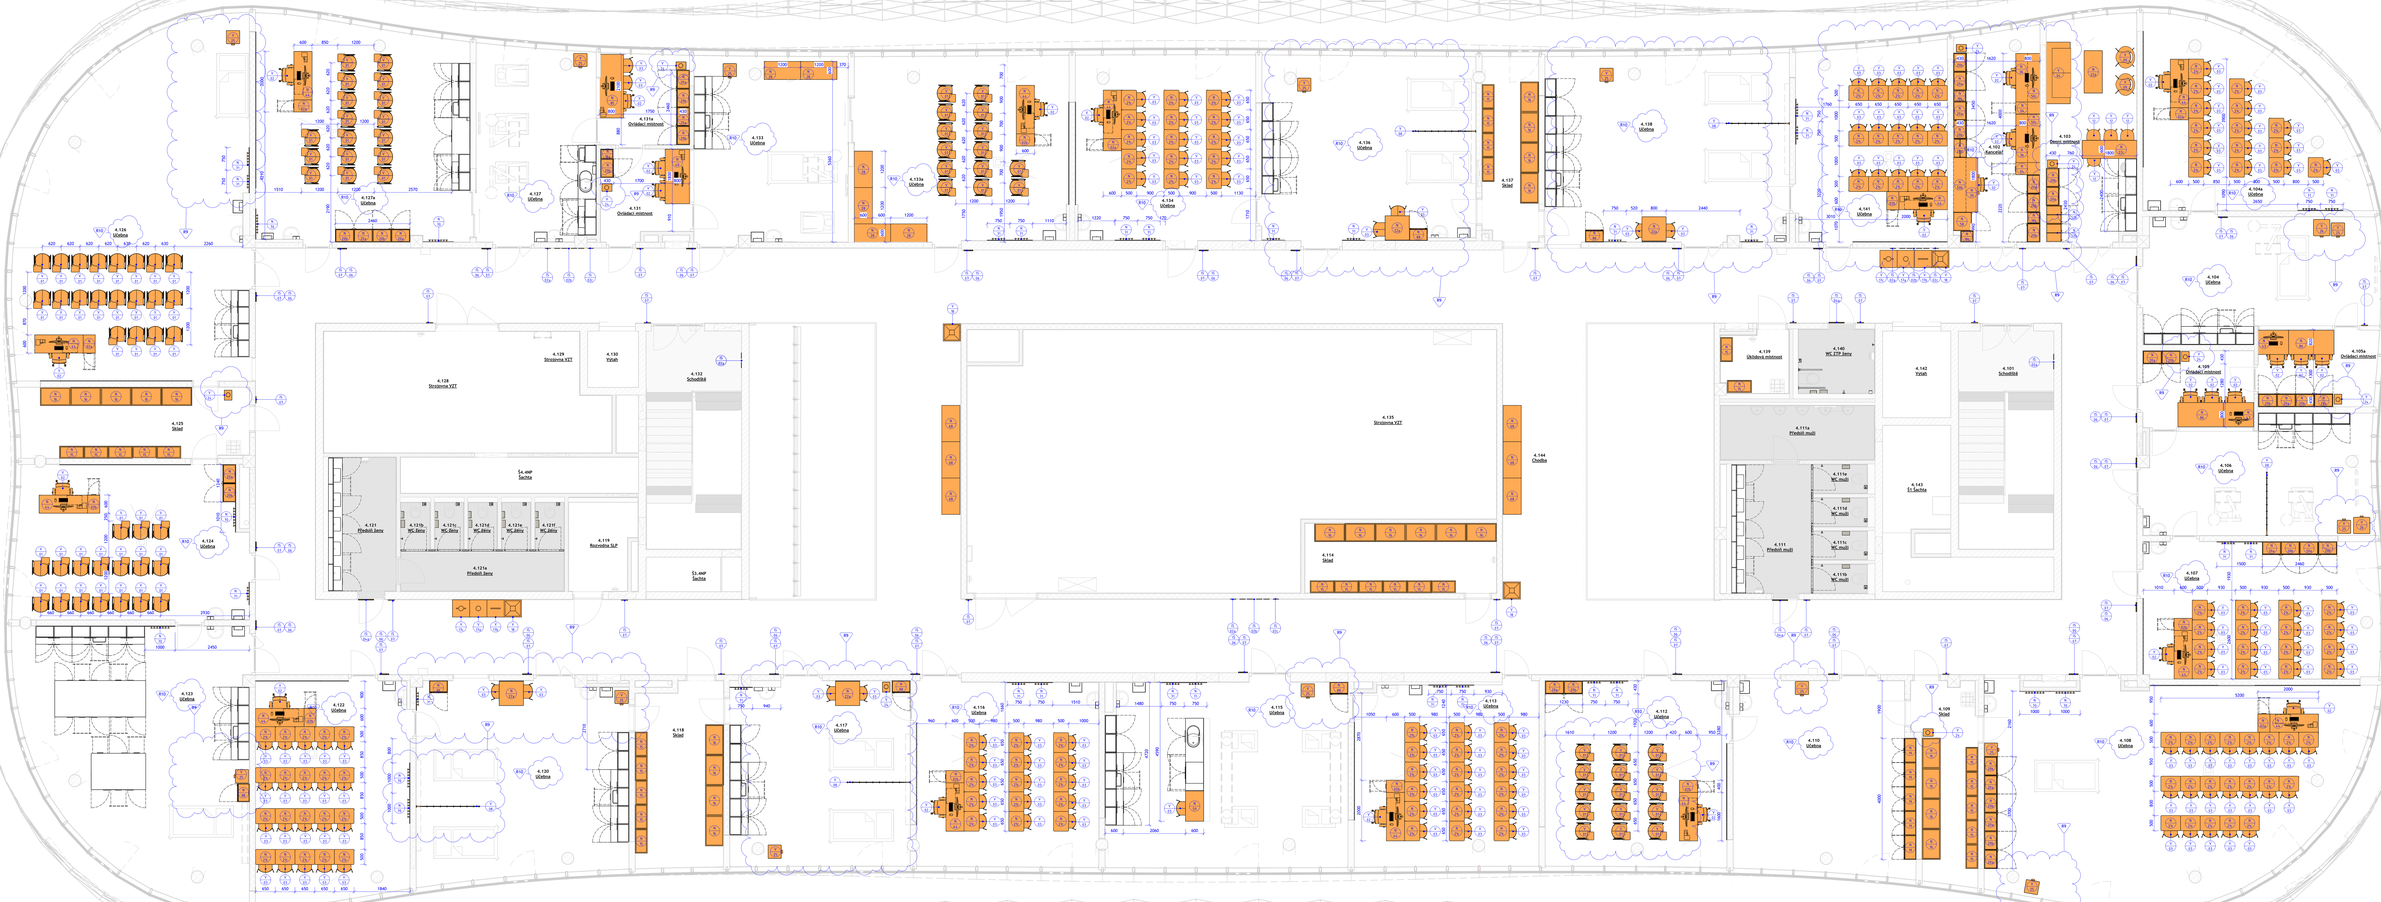

VÝPIS NÁBYTKU PO MÍSTNOSTECH - 4. NP

Č. místnosti	Název místnosti	Označení	Název prvku	Počet
4.102	Kancelář	N 04	KONTEJNER KE STOLU HL - 800 mm	2
4.102	Kancelář	N 08	POLICOVÝ OS, OTEVŘENÝ S, 370 mm	3
4.102	Kancelář	N 20b	SKŘÍŇ KANCELÁŘSKÁ PRAVÁ VYSOKÁ	3
4.102	Kancelář	N 20b	SKŘÍŇ KANCELÁŘSKÁ PRAVÁ VYSOKÁ	4
4.102	Kancelář	N 21c	STUDENTSKÁ LAVICE JEDNOMÍSTNÁ NOBILIT	1
4.102	Kancelář	N 36	STŮL KANCELÁŘSKÝ RE PC 1800 x 800 mm	1
4.102	Kancelář	N 39	STŮL KANCELÁŘSKÝ REZ PC 1800 x 800 mm	1
4.102	Kancelář	N 50b	POLICOVÝ OS, ZAVŘENÝ S, 1800 mm	1
4.102	Kancelář	N 50c	POLICOVÝ OS, ZAVŘENÝ S, 2000 mm	2
4.102	Kancelář	N 58	SKŘÍŇ VYSOKÁ S ZÁSUVKY 919 x 600 x 1960 mm	1
4.103	Denní místnost	N 20b	SKŘÍŇ KANCELÁŘSKÁ LEVÁ VYSOKÁ	1
4.103	Denní místnost	N 20b	SKŘÍŇ KANCELÁŘSKÁ PRAVÁ VYSOKÁ	1
4.103	Denní místnost	N 21c	STUDENTSKÁ LAVICE JEDNOMÍSTNÁ NOBILIT	2
4.103	Denní místnost	N 22d	STOLEK KONFERENČNÍ	1
4.103	Denní místnost	N 32b	DVOUSEDÁK ŠATNÍ 1800 x 500 x 600 mm	2
4.104a	Učebna	N 01a	KONTEJNER S KATEDRY PRAVÝ	1
4.104a	Učebna	N 21c	STUDENTSKÁ LAVICE JEDNOMÍSTNÁ NOBILIT	15
4.104a	Učebna	N 44	KATEDRA DVOJMÍSTNÁ	1
4.104a	Učebna	N 71	ŠATNÍ PANEL S 10 HÁČKY	1
4.105	Ovládací místnost	N 20b	SKŘÍŇ KANCELÁŘSKÁ LEVÁ VYSOKÁ	1
4.105	Ovládací místnost	N 20b	SKŘÍŇ KANCELÁŘSKÁ PRAVÁ VYSOKÁ	1
4.105	Ovládací místnost	N 69	STŮL KANCELÁŘSKÝ PC 1800 x 800 mm	1
4.105	Ovládací místnost	N 86	STŮL KANCELÁŘSKÝ REZ PC 1500 x 800 mm	1
4.105a	Ovládací místnost	N 20b	SKŘÍŇ KANCELÁŘSKÁ LEVÁ VYSOKÁ	2
4.105a	Ovládací místnost	N 20b	SKŘÍŇ KANCELÁŘSKÁ PRAVÁ VYSOKÁ	2
4.105a	Ovládací místnost	N 43	STŮL KANCELÁŘSKÝ L PC 1000 x 800 mm	1
4.105a	Ovládací místnost	N 86	STŮL KANCELÁŘSKÝ REZ PC 1500 x 800 mm	1
4.106	Učebna	N 08	ZAVĚŠ MEZI POSTELEMI	1
4.107	Učebna	N 01b	KONTEJNER S KATEDRY LEVÝ	1
4.107	Učebna	N 01c	KONTEJNER S KATEDRY PRAVÝ	1
4.107	Učebna	N 20b	SKŘÍŇ KANCELÁŘSKÁ PRAVÁ VYSOKÁ	1
4.107	Učebna	N 21c	STUDENTSKÁ LAVICE JEDNOMÍSTNÁ NOBILIT	16
4.107	Učebna	N 44	KATEDRA DVOJMÍSTNÁ	1
4.107	Učebna	N 71	ŠATNÍ PANEL S 10 HÁČKY	2
4.108	Učebna	N 02a	KONTEJNER S KATEDRY PRAVÝ	1
4.108	Učebna	N 20a	SKŘÍŇ KANCELÁŘSKÁ LEVÁ VYSOKÁ	1
4.108	Učebna	N 20b	SKŘÍŇ KANCELÁŘSKÁ PRAVÁ VYSOKÁ	1
4.108	Učebna	N 21c	STUDENTSKÁ LAVICE JEDNOMÍSTNÁ NOBILIT	20
4.108	Učebna	N 44	KATEDRA DVOJMÍSTNÁ	1
4.108	Učebna	N 70	ŠATNÍ PANEL S 10 HÁČKY	2
4.109	Sklad	N 15	POLICOVÝ REGAL KOVOVÝ MŘÍŽKY	5
4.109	Sklad	N 16	POLICOVÝ REGAL KOVOVÝ HLUBOKÝ	5
4.110	Učebna	N 19	LÉKárna PROSKLENÁ JEDNOOVĚŘOVÁ	1
4.112	Učebna	N 02b	KONTEJNER S KATEDRY LEVÝ	1
4.112	Učebna	N 20a	SKŘÍŇ KANCELÁŘSKÁ LEVÁ VYSOKÁ	1
4.112	Učebna	N 20b	SKŘÍŇ KANCELÁŘSKÁ PRAVÁ VYSOKÁ	1
4.112	Učebna	N 44	KATEDRA DVOJMÍSTNÁ	1
4.113	Učebna	N 71	ŠATNÍ PANEL S 10 HÁČKY	1
4.113	Učebna	N 02b	KONTEJNER S KATEDRY LEVÝ	1
4.113	Učebna	N 21c	STUDENTSKÁ LAVICE JEDNOMÍSTNÁ NOBILIT	18
4.113	Učebna	N 44	KATEDRA DVOJMÍSTNÁ	1
4.113	Učebna	N 71	ŠATNÍ PANEL S 10 HÁČKY	2
4.114	Sklad	N 15	POLICOVÝ REGAL KOVOVÝ MŘÍŽKY	8
4.114	Sklad	N 16	POLICOVÝ REGAL KOVOVÝ HLUBOKÝ	8
4.115	Učebna	N 02a	KONTEJNER S KATEDRY PRAVÝ	1
4.115	Učebna	N 71	ŠATNÍ PANEL S 10 HÁČKY	1
4.116	Učebna	N 02b	KONTEJNER S KATEDRY LEVÝ	1
4.116	Učebna	N 44	KATEDRA DVOJMÍSTNÁ	1
4.116	Učebna	N 71	ŠATNÍ PANEL S 10 HÁČKY	1
4.117	Učebna	N 22a	STŮL UNIVERZÁLNÍ REZ PC 800 x 800 mm	1
4.117	Učebna	N 71	ŠATNÍ PANEL S 10 HÁČKY	1
4.117	Učebna	N 88	LÉKárna PROSKLENÁ JEDNOOVĚŘOVÁ	1
4.117	Učebna	N 88	ZAVĚŠ MEZI POSTELEMI	1
4.118	Sklad	N 15	POLICOVÝ REGAL KOVOVÝ MŘÍŽKY	5
4.118	Sklad	N 16	POLICOVÝ REGAL KOVOVÝ HLUBOKÝ	4
4.120	Učebna	N 01a	KONTEJNER S KATEDRY PRAVÝ	1
4.120	Učebna	N 88	LÉKárna PROSKLENÁ JEDNOOVĚŘOVÁ	1
4.120	Učebna	N 08	ZAVĚŠ MEZI POSTELEMI	1
4.122	Učebna	N 02b	KONTEJNER S KATEDRY LEVÝ	1
4.122	Učebna	N 44	KATEDRA DVOJMÍSTNÁ	1
4.122	Učebna	N 70	ŠATNÍ PANEL S 10 HÁČKY	2
4.123	Učebna	N 88	LÉKárna PROSKLENÁ JEDNOOVĚŘOVÁ	1
4.124	Učebna	N 02b	KONTEJNER S KATEDRY LEVÝ	1
4.124	Učebna	N 20a	SKŘÍŇ KANCELÁŘSKÁ LEVÁ VYSOKÁ	1
4.124	Učebna	N 20b	SKŘÍŇ KANCELÁŘSKÁ PRAVÁ VYSOKÁ	1
4.124	Učebna	N 44	KATEDRA DVOJMÍSTNÁ	1
4.124	Učebna	N 70	ŠATNÍ PANEL S 10 HÁČKY	2
4.124	Učebna	N 71	ŠATNÍ PANEL S 10 HÁČKY	1
4.125	Sklad	N 15	POLICOVÝ REGAL KOVOVÝ MŘÍŽKY	5
4.126	Učebna	N 02a	KONTEJNER S KATEDRY PRAVÝ	1
4.126	Učebna	N 44	KATEDRA DVOJMÍSTNÁ	1
4.126	Učebna	N 70	ŠATNÍ PANEL S 10 HÁČKY	2
4.127	Učebna	N 44	KATEDRA DVOJMÍSTNÁ	1
4.127a	Učebna	N 70	ŠATNÍ PANEL S 10 HÁČKY	2
4.127a	Ovládací místnost	N 19a	POLICOVÝ OS, OTEVŘENÝ S, 320 mm	1
4.131	Ovládací místnost	N 20b	SKŘÍŇ KANCELÁŘSKÁ PRAVÁ VYSOKÁ	1
4.131	Ovládací místnost	N 40	STŮL UNIVERZÁLNÍ REZ PC 1800 x 800 mm	1
4.131a	Ovládací místnost	N 20a	SKŘÍŇ KANCELÁŘSKÁ LEVÁ VYSOKÁ	2
4.131a	Ovládací místnost	N 20b	SKŘÍŇ KANCELÁŘSKÁ PRAVÁ VYSOKÁ	2
4.131a	Ovládací místnost	N 35	STŮL KANCELÁŘSKÝ L PC 1700 x 800 mm	1
4.133	Učebna	N 18	STŮL ODKLÁDACÍ V POR.-GYN. ÚČEBNĚ	3
4.133a	Učebna	N 02b	KONTEJNER S KATEDRY LEVÝ	1
4.133a	Učebna	N 18	STŮL ODKLÁDACÍ V POR.-GYN. ÚČEBNĚ	4
4.133a	Učebna	N 44	KATEDRA DVOJMÍSTNÁ	1
4.134	Učebna	N 71	ŠATNÍ PANEL S 10 HÁČKY	2
4.134	Učebna	N 02a	KONTEJNER S KATEDRY PRAVÝ	1
4.134	Učebna	N 21c	STUDENTSKÁ LAVICE JEDNOMÍSTNÁ NOBILIT	19
4.134	Učebna	N 44	KATEDRA DVOJMÍSTNÁ	1
4.134	Učebna	N 70	ŠATNÍ PANEL S 10 HÁČKY	2
4.136	Učebna	N 71	ŠATNÍ PANEL S 10 HÁČKY	2
4.136	Učebna	N 22a	STŮL UNIVERZÁLNÍ REZ PC 800 x 800 mm	1
4.136	Učebna	N 71	ŠATNÍ PANEL S 10 HÁČKY	2
4.136	Učebna	N 88	LÉKárna PROSKLENÁ JEDNOOVĚŘOVÁ	1
4.136	Učebna	N 08	ZAVĚŠ MEZI POSTELEMI	1
4.137	Sklad	N 15	POLICOVÝ REGAL KOVOVÝ MŘÍŽKY	4
4.138	Učebna	N 19	LÉKárna PROSKLENÁ JEDNOOVĚŘOVÁ	1
4.138	Učebna	N 22a	STŮL UNIVERZÁLNÍ REZ PC 800 x 800 mm	2
4.138	Učebna	N 71	ŠATNÍ PANEL S 10 HÁČKY	1
4.138	Učebna	N 88	ZAVĚŠ MEZI POSTELEMI	1
4.139	Ukládací místnost	N 15	POLICOVÝ REGAL KOVOVÝ MŘÍŽKY	2
4.141	Učebna	N 02b	KONTEJNER S KATEDRY LEVÝ	1
4.141	Učebna	N 21c	STUDENTSKÁ LAVICE JEDNOMÍSTNÁ NOBILIT	15
4.141	Učebna	N 44	KATEDRA DVOJMÍSTNÁ	1
4.141	Učebna	N 71	ŠATNÍ PANEL S 10 HÁČKY	2
4.144	Chodba	N 68	SEDÁK V CHODBĚ	6

VÝPIS NÁBYTKU PO MÍSTNOSTECH - 4. NP

Č. místnosti	Název místnosti	Označení	Název prvku	Počet
4.102	Kancelář	V 02	ŽIDLE KANCELÁŘSKÁ KOLEČKOVÁ	3
4.102	Kancelář	V 24	NOŽ NA SMĚTNÝ ODPAD MENŠÍ	1
4.103	Denní místnost	V 04	MIKROVLNKA	1
4.103	Denní místnost	V 09	NÁBYTKOVÁ ŽIDLE	2
4.103	Denní místnost	V 23	ŽIDLE KONFERENČNÍ BEZ STOLKŮ	4
4.103	Denní místnost	V 24	NOŽ NA SMĚTNÝ ODPAD MENŠÍ	1
4.104	Učebna	V 25	NOŽ NA INFEKČNÍ ODPAD	1
4.104a	Učebna	V 26	NOŽ K SIMULÁTORU	1
4.104a	Učebna	V 02	ŽIDLE KANCELÁŘSKÁ KOLEČKOVÁ	1
4.104a	Učebna	V 03	ŽIDLE KONFERENČNÍ BEZ STOLKU	1
4.105	Ovládací místnost	V 02	ŽIDLE KANCELÁŘSKÁ KOLEČKOVÁ	3
4.105	Ovládací místnost	V 03	ŽIDLE KONFERENČNÍ BEZ STOLKU	3
4.105a	Ovládací místnost	V 04	NOŽ NA SMĚTNÝ ODPAD MENŠÍ	1
4.105a	Ovládací místnost	V 24	NOŽ NA SMĚTNÝ ODPAD MENŠÍ	1
4.106	Učebna	V 25	NOŽ NA INFEKČNÍ ODPAD	1
4.106	Učebna	V 26	NOŽ K SIMULÁTORU	1
4.107	Učebna	V 02	ŽIDLE KANCELÁŘSKÁ KOLEČKOVÁ	1
4.107	Učebna	V 03	ŽIDLE KONFERENČNÍ BEZ STOLKU	16
4.108	Učebna	V 02	ŽIDLE KANCELÁŘSKÁ KOLEČKOVÁ	1
4.108	Učebna	V 03	ŽIDLE KONFERENČNÍ BEZ STOLKU	20
4.109	Sklad	V 24	NOŽ NA SMĚTNÝ ODPAD MENŠÍ	1
4.110	Učebna	V 24	NOŽ NA SMĚTNÝ ODPAD MENŠÍ	1
4.110	Učebna	V 25	NOŽ NA INFEKČNÍ ODPAD	1
4.112	Učebna	V 01	ŽIDLE KONFERENČNÍ SE STOLKEM	15
4.112	Učebna	V 02	ŽIDLE KANCELÁŘSKÁ KOLEČKOVÁ	1
4.112	Učebna	V 03	ŽIDLE KONFERENČNÍ BEZ STOLKU	1
4.113	Učebna	V 02	ŽIDLE KANCELÁŘSKÁ KOLEČKOVÁ	1
4.113	Učebna	V 03	ŽIDLE KONFERENČNÍ BEZ STOLKU	18
4.115	Učebna	V 03	ŽIDLE KONFERENČNÍ BEZ STOLKU	1
4.115	Učebna	V 25	NOŽ NA INFEKČNÍ ODPAD	1
4.116	Učebna	V 02	ŽIDLE KANCELÁŘSKÁ KOLEČKOVÁ	1
4.116	Učebna	V 03	ŽIDLE KONFERENČNÍ BEZ STOLKU	15
4.117	Učebna	V 03	ŽIDLE KONFERENČNÍ BEZ STOLKU	2
4.117	Učebna	V 24	NOŽ NA SMĚTNÝ ODPAD MENŠÍ	1
4.117	Učebna	V 25	NOŽ NA INFEKČNÍ ODPAD	1
4.120	Učebna	V 03	ŽIDLE KONFERENČNÍ BEZ STOLKU	2

VÝPIS VYBAVENÍ PO MÍSTNOSTECH - 4. NP

Č. místnosti	Název místnosti	Označení	Název prvku	Počet
4.120	Učebna	V 25	NOŽ NA INFEKČNÍ ODPAD	1
4.123	Učebna	V 02	ŽIDLE KANCELÁŘSKÁ KOLEČKOVÁ	1
4.123	Učebna	V 03	ŽIDLE KONFERENČNÍ BEZ STOLKU	20
4.124	Učebna	V 25	NOŽ NA INFEKČNÍ ODPAD	1
4.124	Učebna	V 26	NOŽ K SIMULÁTORU	1
4.125	Sklad	V 24	NOŽ NA SMĚTNÝ ODPAD MENŠÍ	1
4.126	Učebna	V 01	ŽIDLE KONFERENČNÍ SE STOLKEM	20
4.126	Učebna	V 02	ŽIDLE KANCELÁŘSKÁ KOLEČKOVÁ	1
4.126	Učebna	V 25	NOŽ NA INFEKČNÍ ODPAD	1
4.127	Učebna	V 25	NOŽ NA INFEKČNÍ ODPAD	1
4.127a	Ovládací místnost	V 01	ŽIDLE KONFERENČNÍ SE STOLKEM	17
4.127a	Ovládací místnost	V 02	ŽIDLE KANCELÁŘSKÁ KOLEČKOVÁ	1
4.131	Ovládací místnost	V 02	ŽIDLE KANCELÁŘSKÁ KOLEČKOVÁ	1
4.131a	Ovládací místnost	V 02	ŽIDLE KANCELÁŘSKÁ KOLEČKOVÁ	2
4.131a	Ovládací místnost	V 03	ŽIDLE KONFERENČNÍ BEZ STOLKU	2
4.131a	Ovládací místnost	V 24	NOŽ NA SMĚTNÝ ODPAD MENŠÍ	1
4.133	Učebna	V 25	NOŽ NA INFEKČNÍ ODPAD	1
4.133a	Učebna	V 01	ŽIDLE KONFERENČNÍ SE STOLKEM	14
4.133a	Učebna	V 02	ŽIDLE KANCELÁŘSKÁ KOLEČKOVÁ	1
4.134	Učebna	V 02	ŽIDLE KANCELÁŘSKÁ KOLEČKOVÁ	1
4.134	Učebna	V 03	ŽIDLE KONFERENČNÍ BEZ STOLKU	15
4.136	Učebna	V 03	ŽIDLE KONFERENČNÍ BEZ STOLKU	2
4.136	Učebna	V 25	NOŽ NA INFEKČNÍ ODPAD	1
4.138	Učebna	V 02	ŽIDLE KANCELÁŘSKÁ KOLEČKOVÁ	1
4.138	Učebna	V 25	NOŽ NA INFEKČNÍ ODPAD	1
4.141	Učebna	V 02	ŽIDLE KANCELÁŘSKÁ KOLEČKOVÁ	1
4.141	Učebna	V 03	ŽIDLE KONFERENČNÍ BEZ STOLKU	15
4.144	Chodba	V 16	NOŽ NA PAPÍR	2
4.144	Chodba	V 17b	NOŽ NA PLASTY	2
4.144	Chodba	V 18	NOŽ NA SMĚTNÝ ODPAD	4

VÝPIS VYBAVENÍ PO MÍSTNOSTECH - 4. NP

Č. místnosti	Název místnosti	Označení	Název prvku	Počet

VÝPIS ORIENTAČNÍHO SYSTÉMU - 4. NP

Č. místnosti	Název místnosti	Označení	Název prvku	Počet
4.101	Schodiště	IS 03a	ZAKLADNÍ ORIENTAČNÍ DESKA PATRA	1
4.104	Učebna	IS 06	TABULKA ROZVRHU 297 x 233 mm	1
4.104	Učebna	IS 07	TABULKA ROZVRHU 297 x 210 mm	1
4.104a	Učebna	IS 06	TABULKA ROZVRHU 297 x 233 mm	1
4.105	Ovládací místnost	IS 06	TABULKA ROZVRHU 297 x 233 mm	1
4.107	Učebna	IS 06	TABULKA ROZVRHU 297 x 233 mm	1
4.112	Učebna	IS 06	TABULKA ROZVRHU 297 x 233 mm	1
4.122	Učebna	IS 06	TABULKA ROZVRHU 297 x 233 mm	1
4.124	Učebna	IS 06	TABULKA ROZVRHU 297 x 233 mm	1
4.126	Učebna	IS 06	TABULKA ROZVRHU 297 x 233 mm	1
4.127	Učebna	IS 06	TABULKA ROZVRHU 297 x 233 mm	1
4.127a	Ovládací místnost	IS 06	TABULKA ROZVRHU 297 x 233 mm	1
4.132	Schodiště	IS 03a	ZAKLADNÍ ORIENTAČNÍ DESKA PATRA	1
4.138	Učebna	IS 06	TABULKA ROZVRHU 297 x 233 mm	1
4.144	Chodba	IS 03a	ZAKLADNÍ ORIENTAČNÍ DESKA PATRA	1
4.144	Chodba	IS 03b	ZAKLADNÍ ORIENTAČNÍ DESKA (RODOSTRAV)	3
4.144	Chodba	IS 04a	ZAKLADNÍ ORIENTAČNÍ DESKA S MAPOU	1
4.144	Chodba	IS 04a	PIKTOGRAM NA DVEŘE VELKÝ	3
4.144	Chodba	IS 06	TABULKA ROZVRHU 297 x 233 mm	15
4.144	Chodba	IS 07	OZNAČENÍ MÍSTNOSTÍ 210 x 210 mm	45

PID	PŘÍPRAVNÁ PD/ PROJEKT	7/1/2024	
RS	ZPRACOVÁNÍ VYBAVENÍ (TENDER)	09/2024	

OBJEDNATEL PROJEKTANTI		ČÍSLO	AUTORIZACE
ATELIÉR VELEHRADSKÝ			
Velehradská 1, 683 02, Brno - Čí, CZECH REPUBLIC atelierveleh@gmail.com, +420 607 571 766			
MÍSTO AKCE	Dostavba kampusu LF v Olomouci	GENERÁLNÍ PROJEKTANT	Ing. arch. Tomáš Velehradský
STAVEBNÍK	Univerzita Palackého v Olomouci	KLÍČOVÝ NÁVRHOVÝ PROJEKTANT	Ing. Karel Cirkl
ARCHITEKTONICKÁ ČÁST	Olomouc, Hněvotínská	SPOLUPRACUJÍCÍ PROJEKTANTI	Bc. Jan Rezník Ing. arch. Tereza Velehradská
KONZERVACE PROJ.			
KONZERVACE OBJEKTU			
ČÁST PD			
PROFESNÍ ČÁST			
TISUK PROVEDL			

DATUM	2025-08-31	MĚŘÍTKO	1 : 50
FORMÁT	891 x 1700	POČET LIS	24 x A4
STUPEŇ PD	Projekt interiéru		
STUPEŇ OBJEKT	Objekt LF a FZV		
	Dokumentace objektů		D

1449 | PDI | SO1 | D | KOORDINAČNÍ VÝKRES NÁBYTKU 4. NP | PDI 05