




pohled a

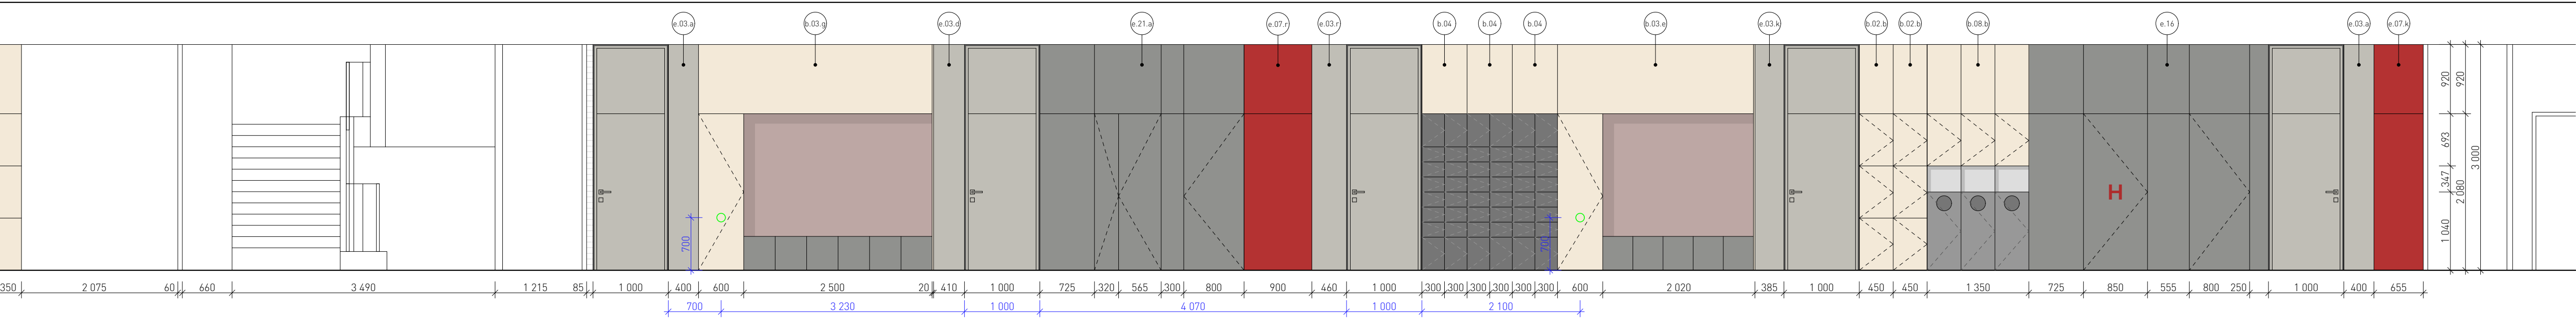


pohled b

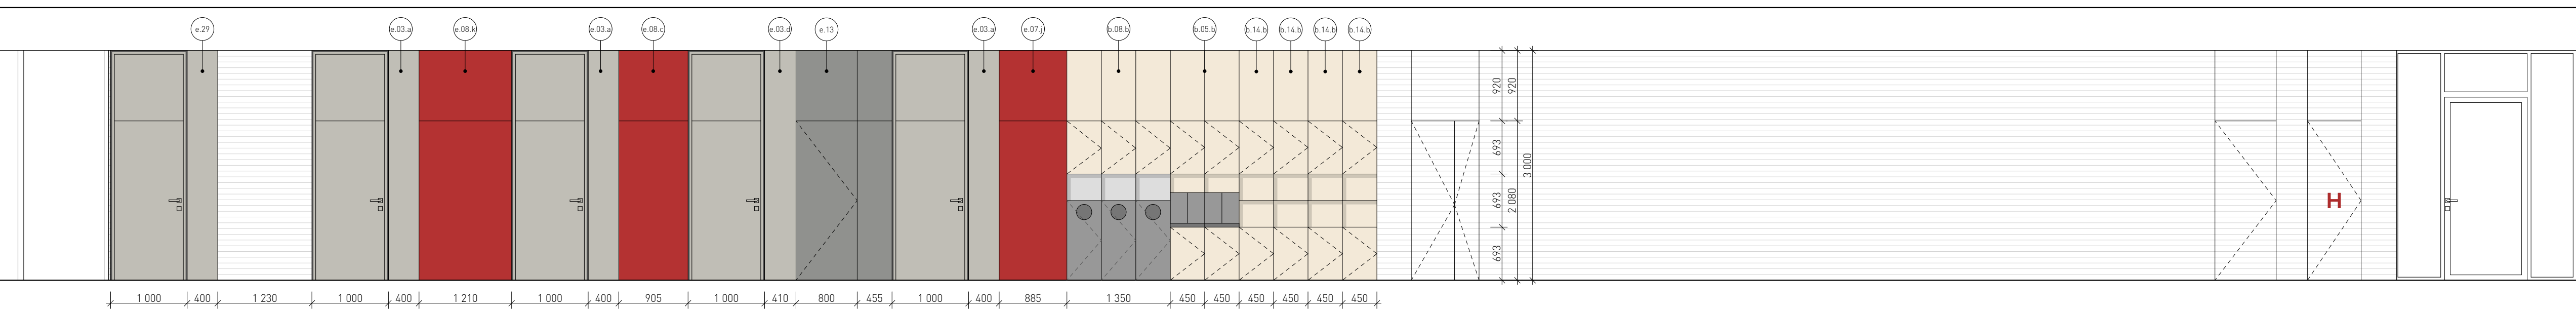

pohled c

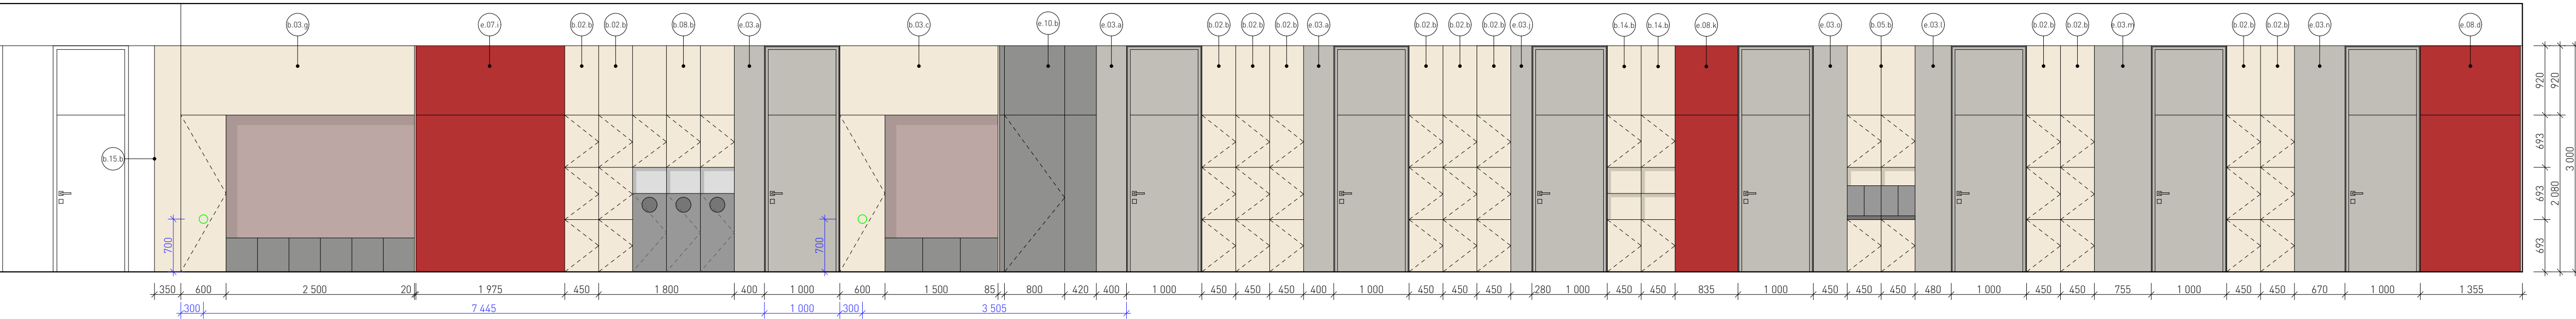

pohled d

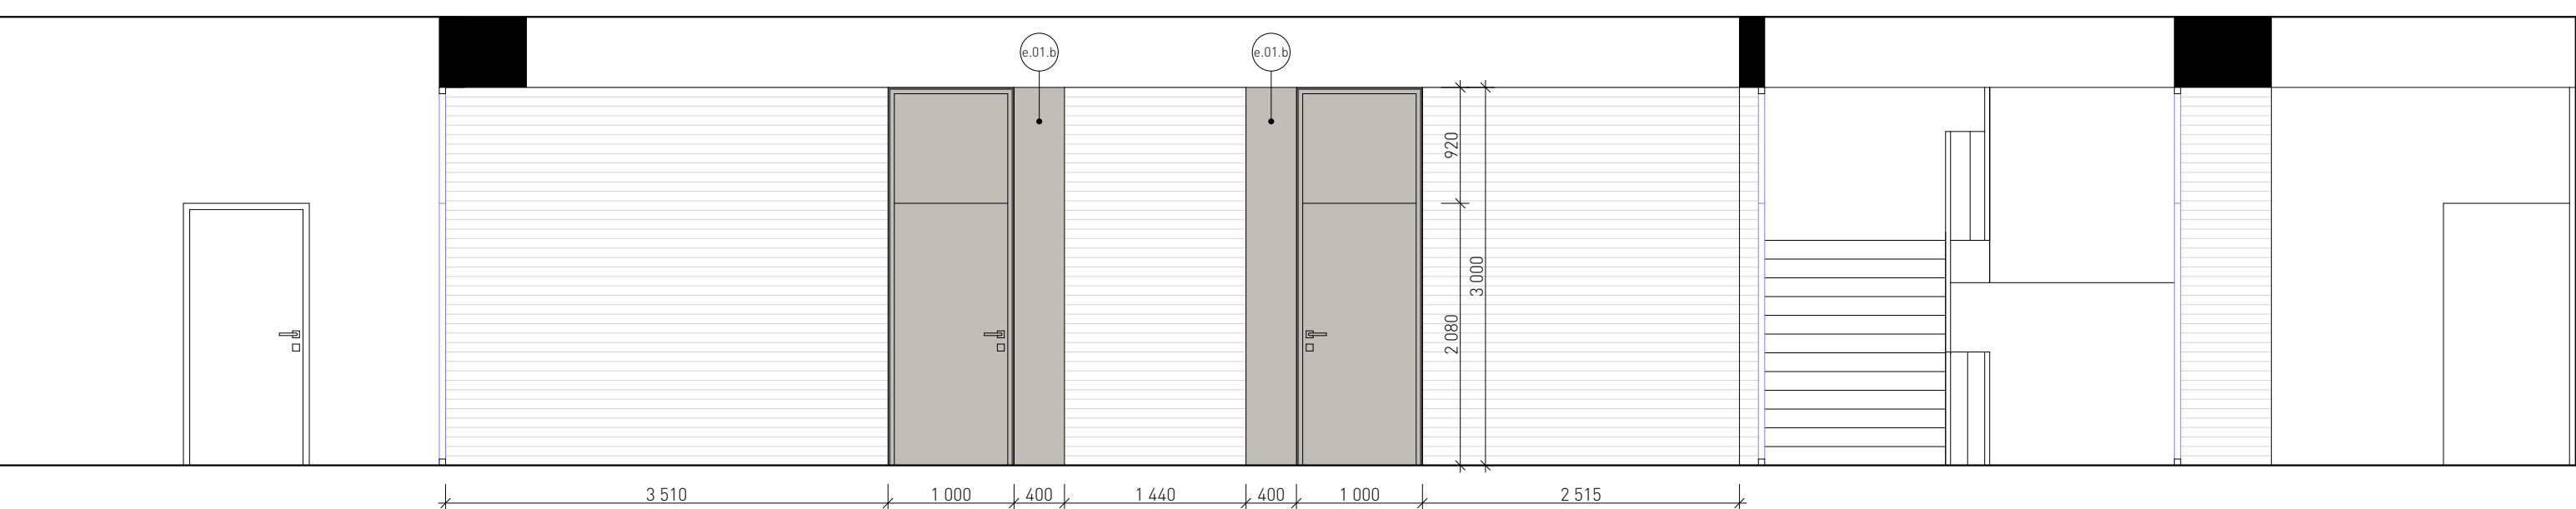

pohledy 2.podlaží, 1:50

legenda povrchový úprav

nábytková březová překližka SDK předstěna

nábytkové linoleum

tloušťka: 2 mm NCS kód: 5 5502-G Hodnota LRV: 23%	tloušťka: 2 mm NCS kód: 5 2010-G30Y Hodnota LRV: 47%	tloušťka: 2 mm NCS kód: 5 3010-R10B Hodnota LRV: 34%
tloušťka: 2 mm NCS kód: 5 3502-Y Hodnota LRV: 35%	tloušťka: 2 mm NCS kód: 5 3010-B700 Hodnota LRV: 40%	tloušťka: 2 mm NCS kód: 5 5030-Y70R Hodnota LRV: 14%

nástěnkové linoleum

tloušťka: 6 mm NCS kód: 5 3500-Y90R Hodnota LRV: 11%
--

legenda značení

stolový nábytek A sedací nábytek C ostatní vybavení E
úložný nábytek B světla D

KNX ovládací prvek
zásuvka
dvójzásuvka
vývod el. vedení pro LED pásek
vývod krabice pro trafo LED pásku
elektromontážní krabice