



N 02a

KONTEJNER U KATEDRY PRAVÝ

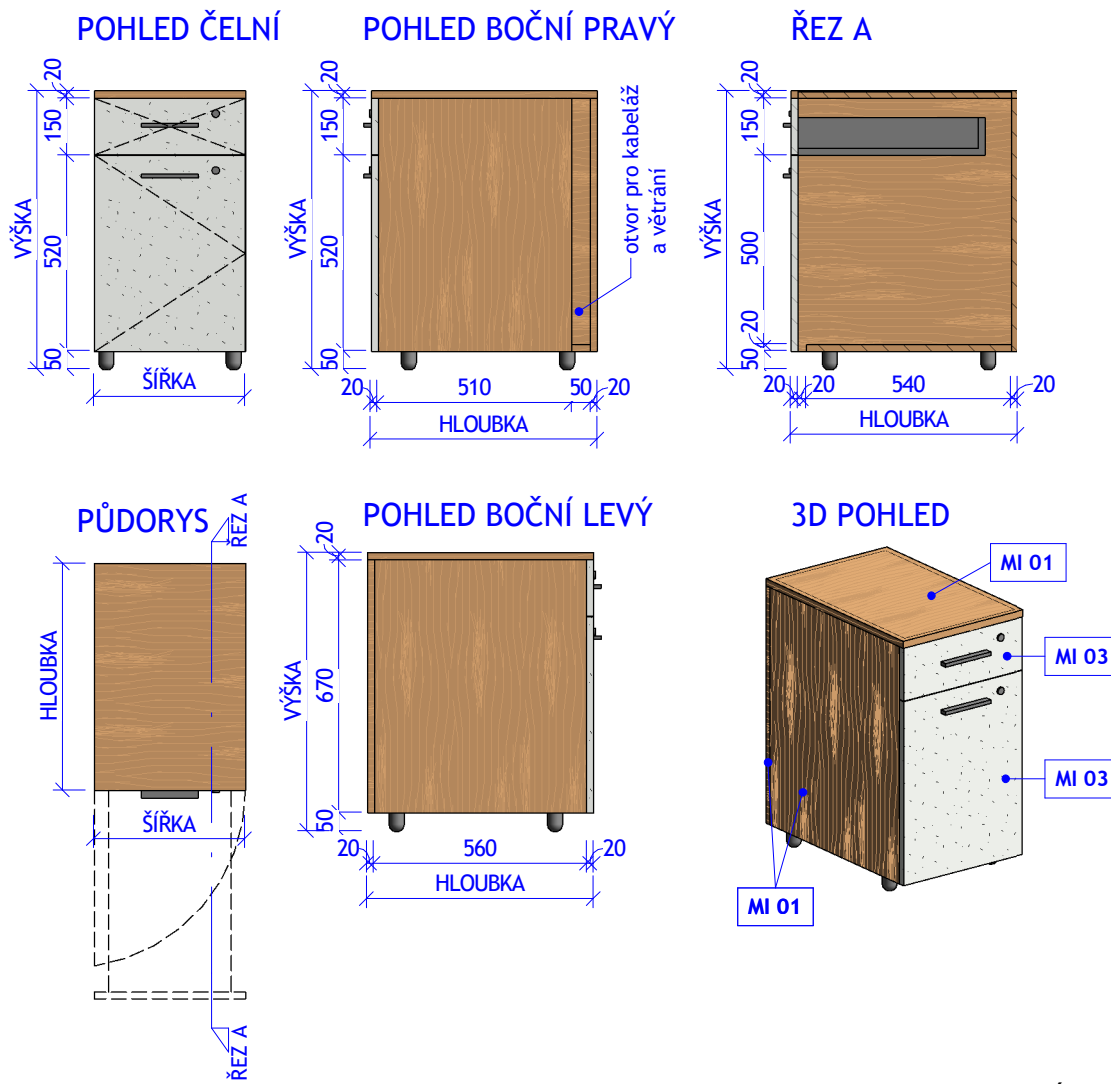


N 02b

KONTEJNER U KATEDRY LEVÝ

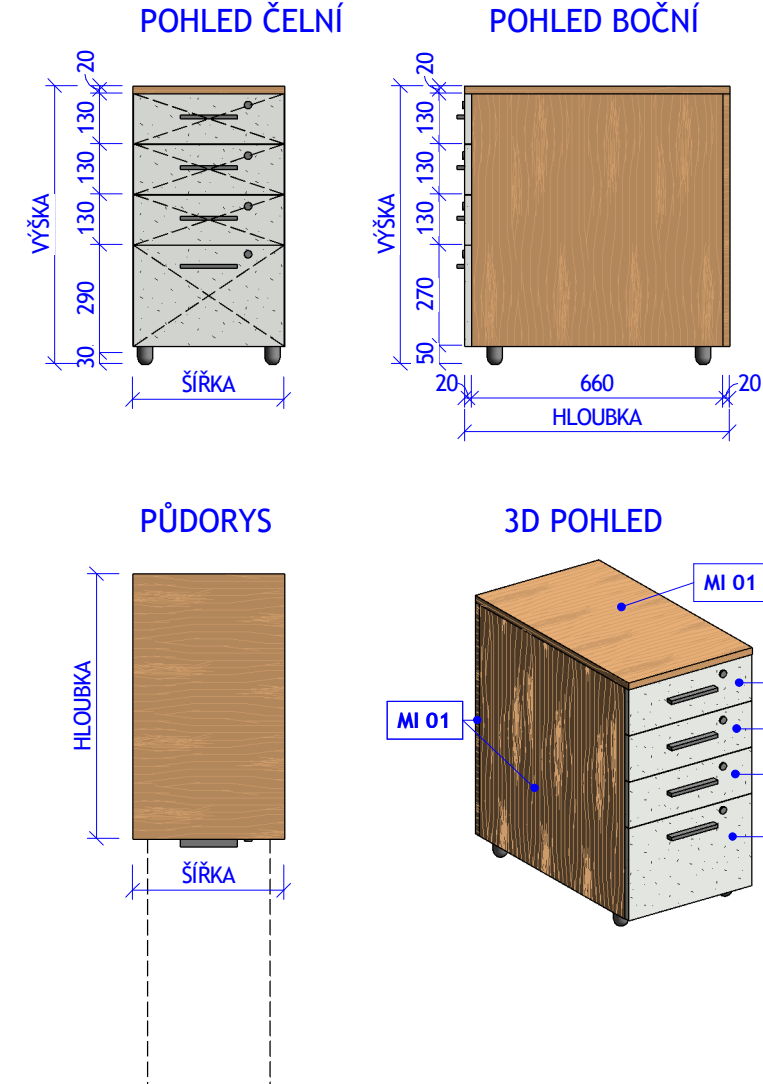


N 03

ÚLOŽNÝ KONTEJNER KE STOLU

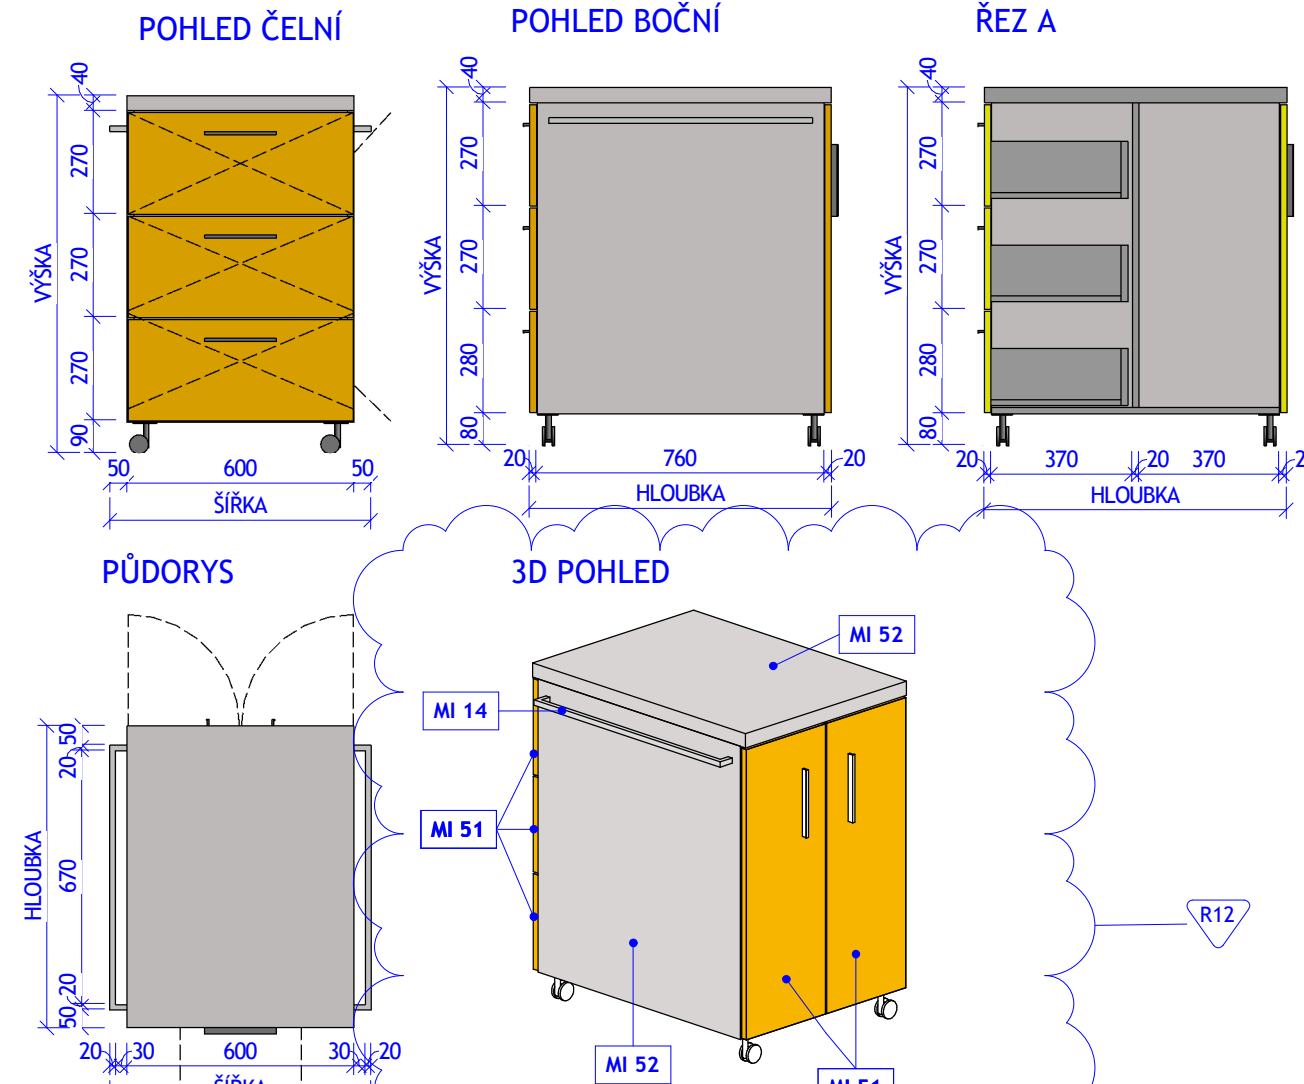

N 13


ODKLÁDACÍ MOBILNÍ KONTEJNER

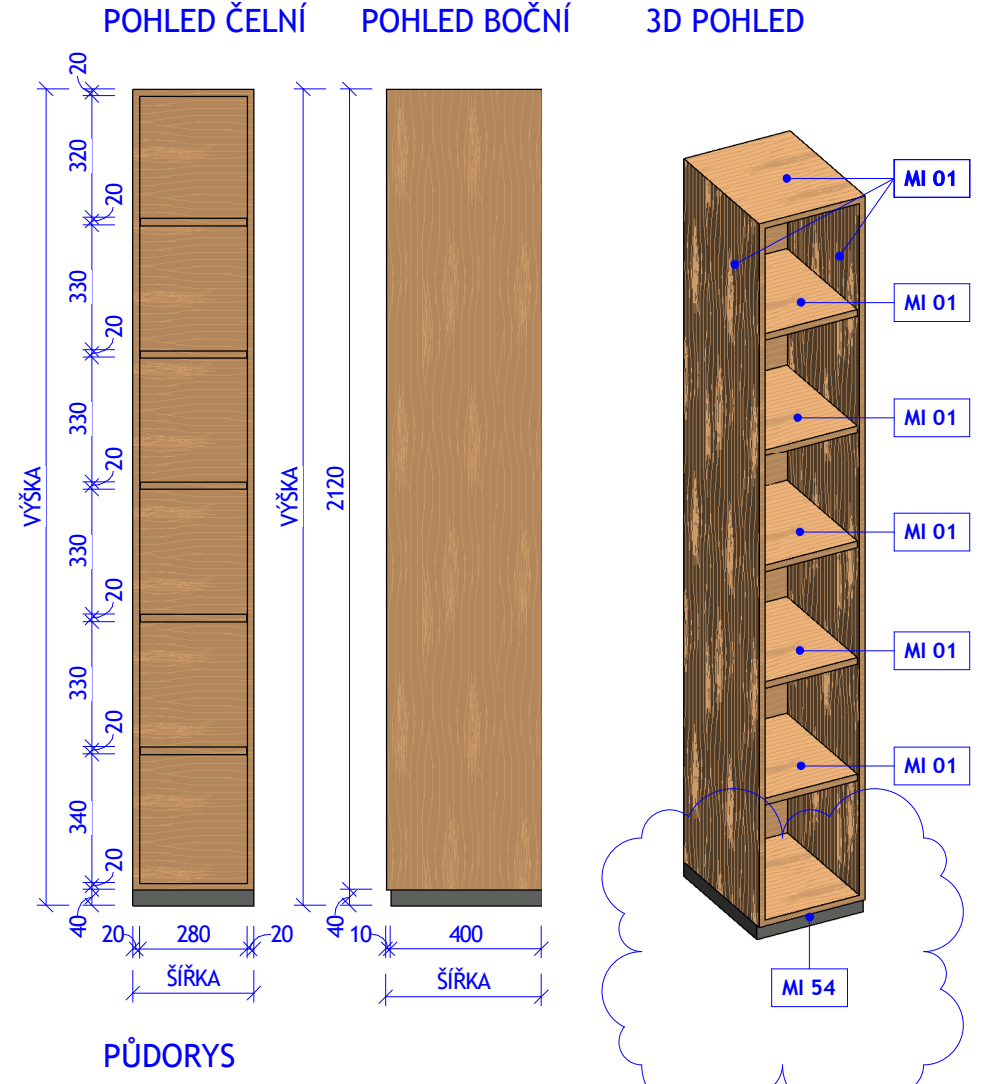

N 18a


POLICOVÝ DÍL OTEVŘENÝ Š. 320 mm

smazan prvek N 17a a celá řada prvků N 17 a, b, c, d

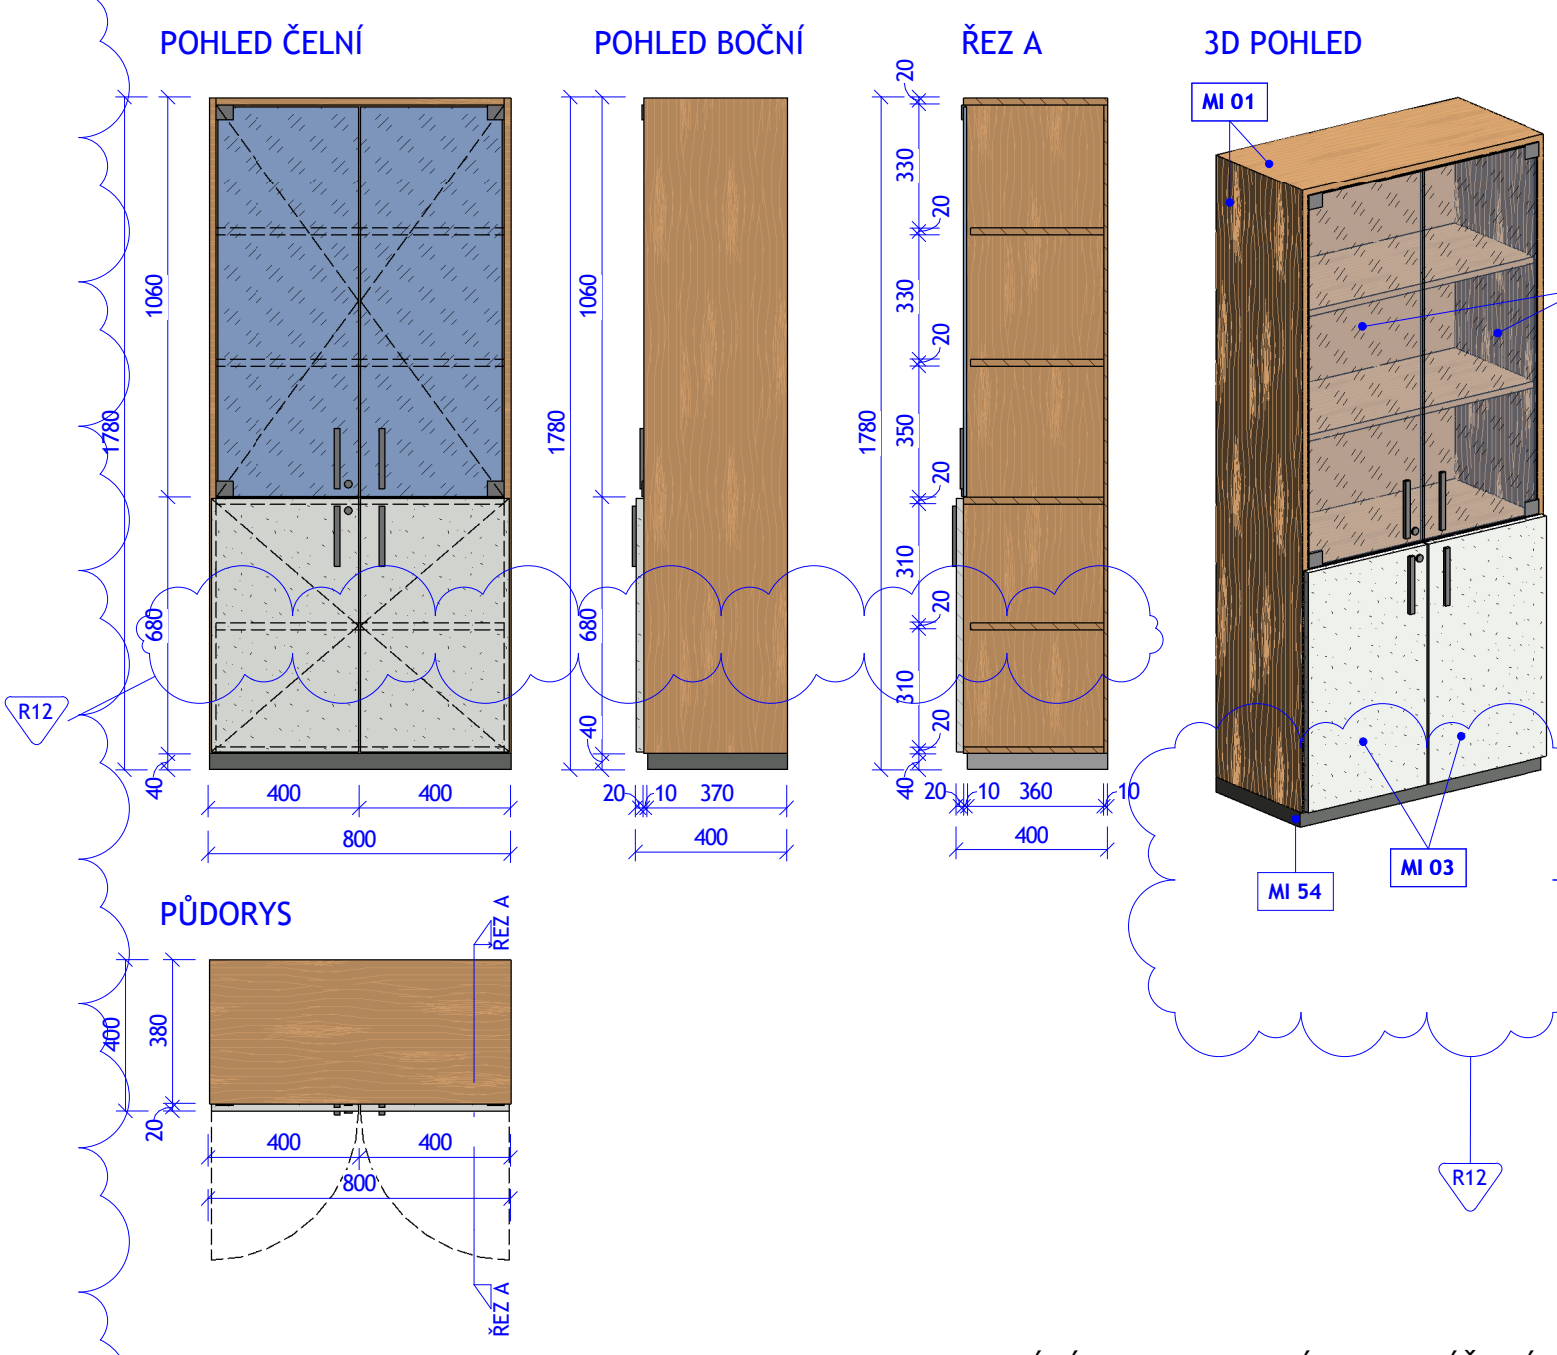


N 19

LÉKÁRNA PROSKLENÁ DVOUDVĚŘOVÁ

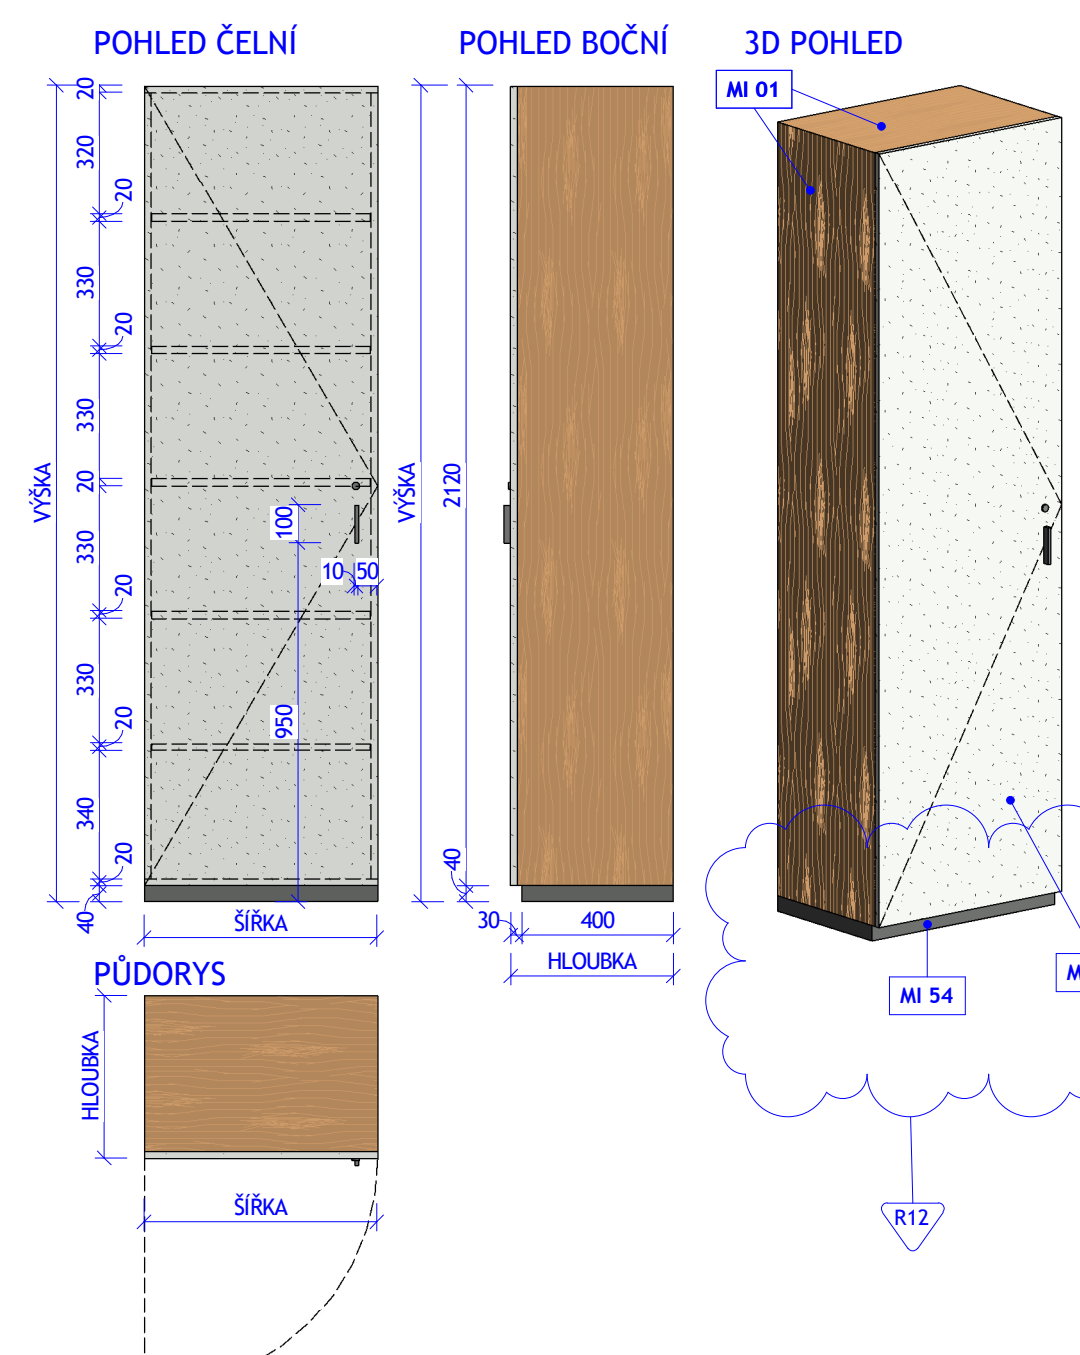


N 20a

SKŘÍŇ KANCELÁŘSKÁ LEVÁ VYSOKÁ

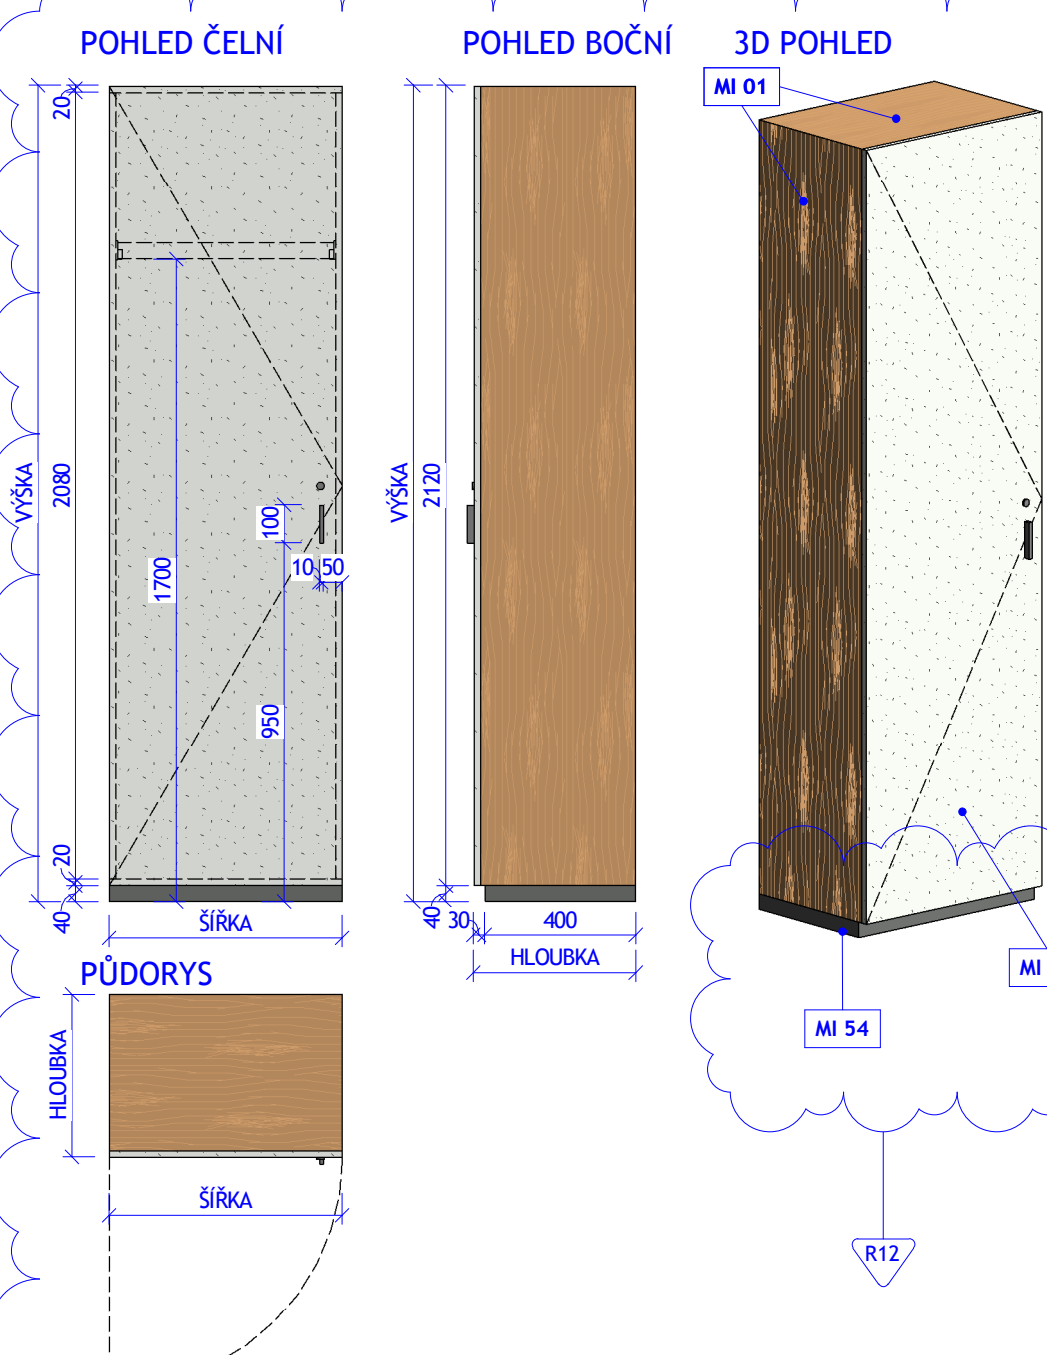


N 20d

SKŘÍŇ KANCELÁŘSKÁ LEVÁ ŠATNÍ

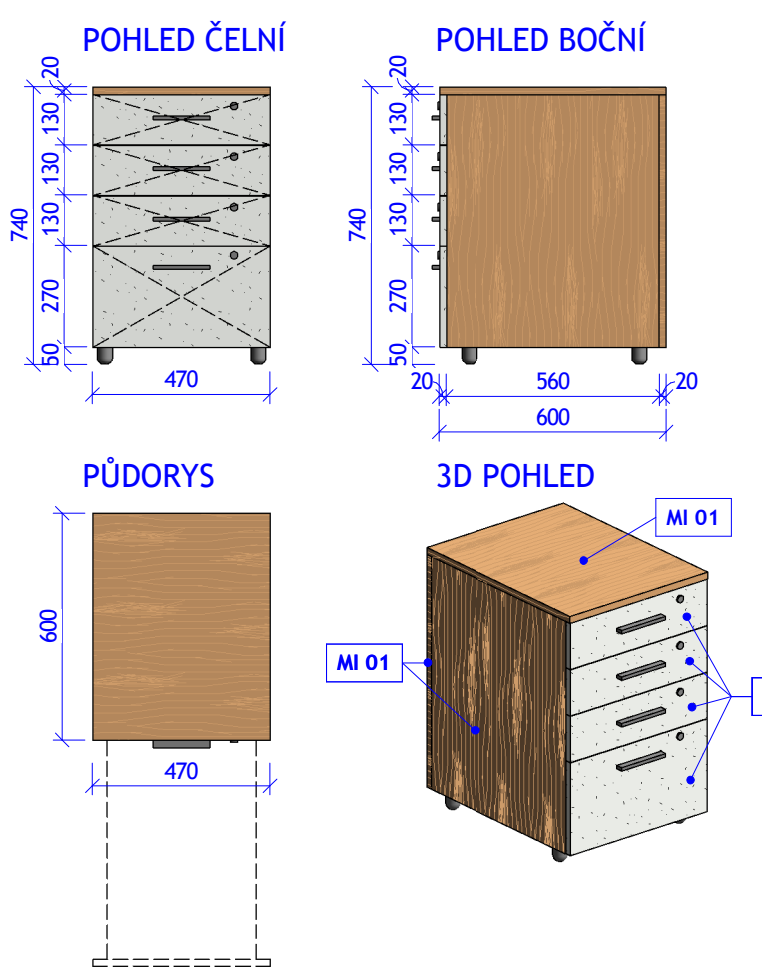


N 49

ÚLOŽNÝ KONTEJNER Š. 470 mm

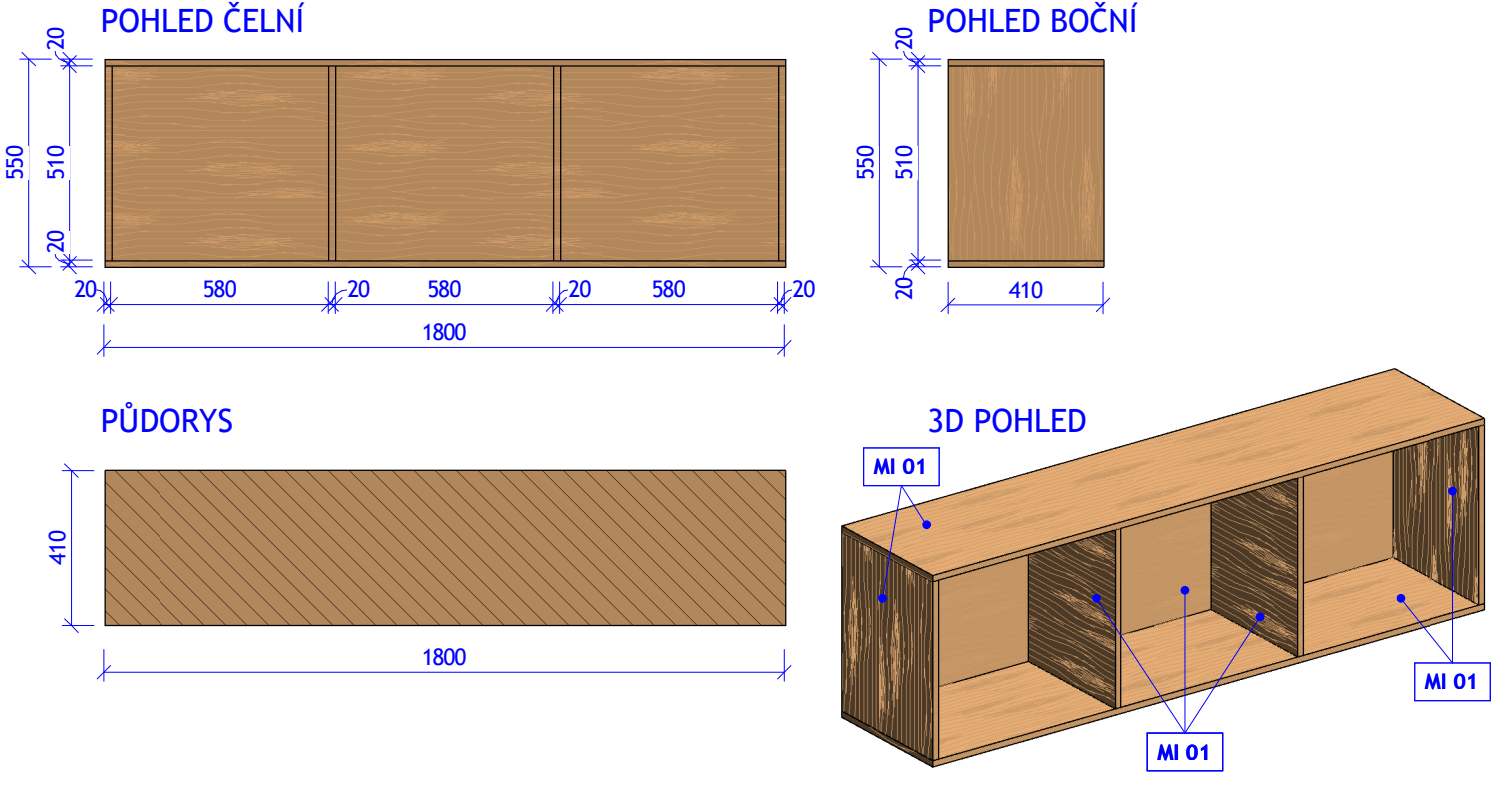

N 50b

POLICOVÝ DÍL ZÁVĚSNÝ Š. 1800 mm

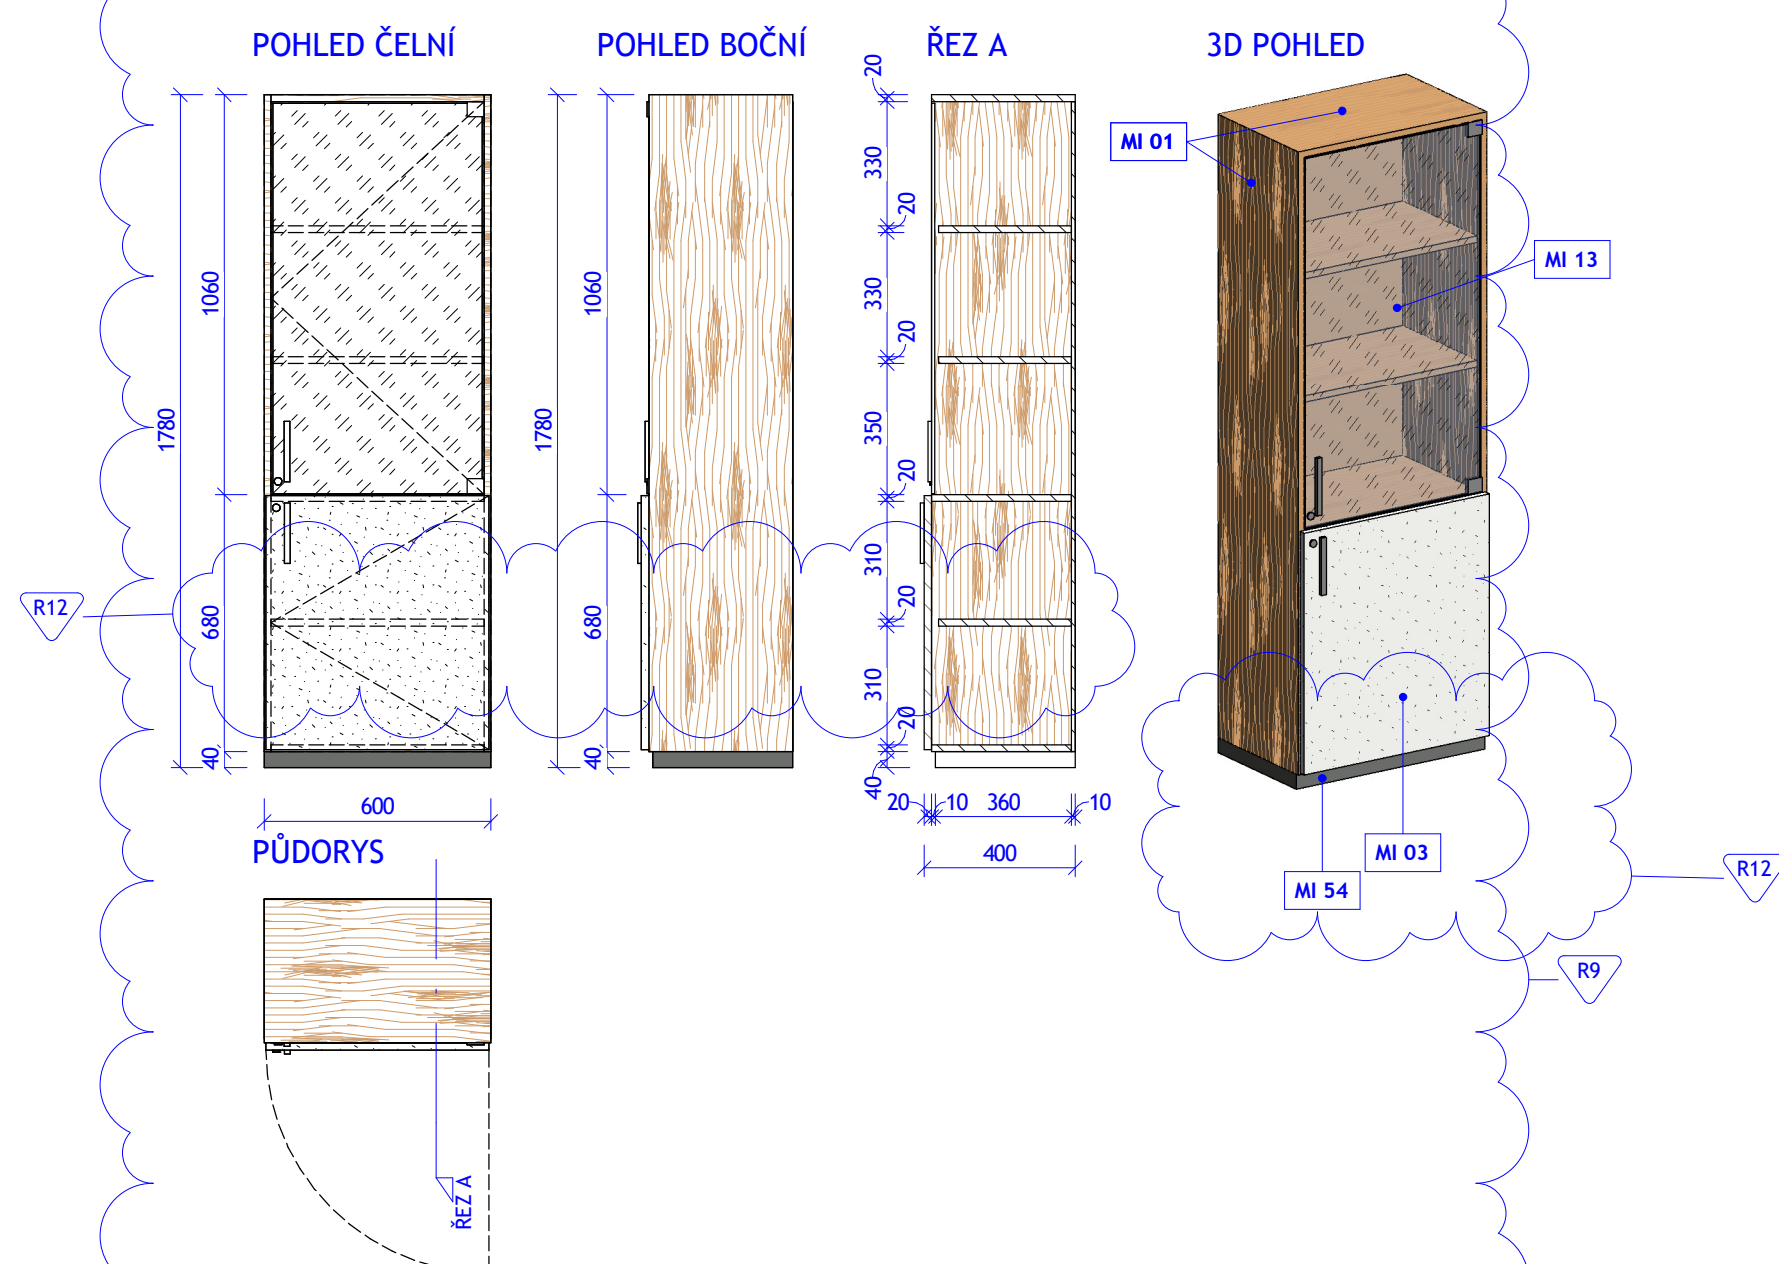

N 88

LÉKÁRNA PROSKLENÁ JEDNODVĚŘOVÁ PRAVÁ

| | | |
|-----|-------------------------------|---------|
| R12 | OPRAVY INTERIÉROVÉHO VYBAVENÍ | 05/2025 |
| R9 | OPRAVY VYBAVENÍ CENTESIMO | 09/2024 |

| | | | |
|--|--|---------------------------------|------------------------------------|
| GENERALNÍ PROJEKTANT: ATELIÉR VELEHRADSKÝ <small>Výstavěná 1, 403 00, Brno / IČ: 292 63 140 / atelier@velehradsky.cz / +420 547 221 936</small> | SCHEMA OBJEKTU: | Č. PARÉ: | AUTORIZACE: |
| NAZEV AKCE: Dostavba kampusu LF v Olomouci | DOPORUČENÝ PROJEKTANT: Ing. arch. Tomáš Velehradský | DATUM: 2025-04-04 | MĚŘÍTKO: 1 : 20 |
| STAVENÍK: Univerzita Palackého v Olomouci | HLAVNÍ INŽENÝR PROJEKTU: Ing. Karel Chlář | FORMÁT: 597 x 841 | POČET A4: 8 x A4 |
| MÍSTO STAVBY: Olomouc, Hněvotínská | VYPRACOVANÉ: Bc. Jan Macků Ing. arch. Tereza Velehradská | STUPĚŇ PD: Projekt interiéru | STAVBNÍ OBJEKT: Objekt LF a FZV |
| SURDOOVATEL: | PROFESNÍ ČÁST: ČÍSLO REVIZE: R12 | ČÁST PD: Dokumentace objektů | D |