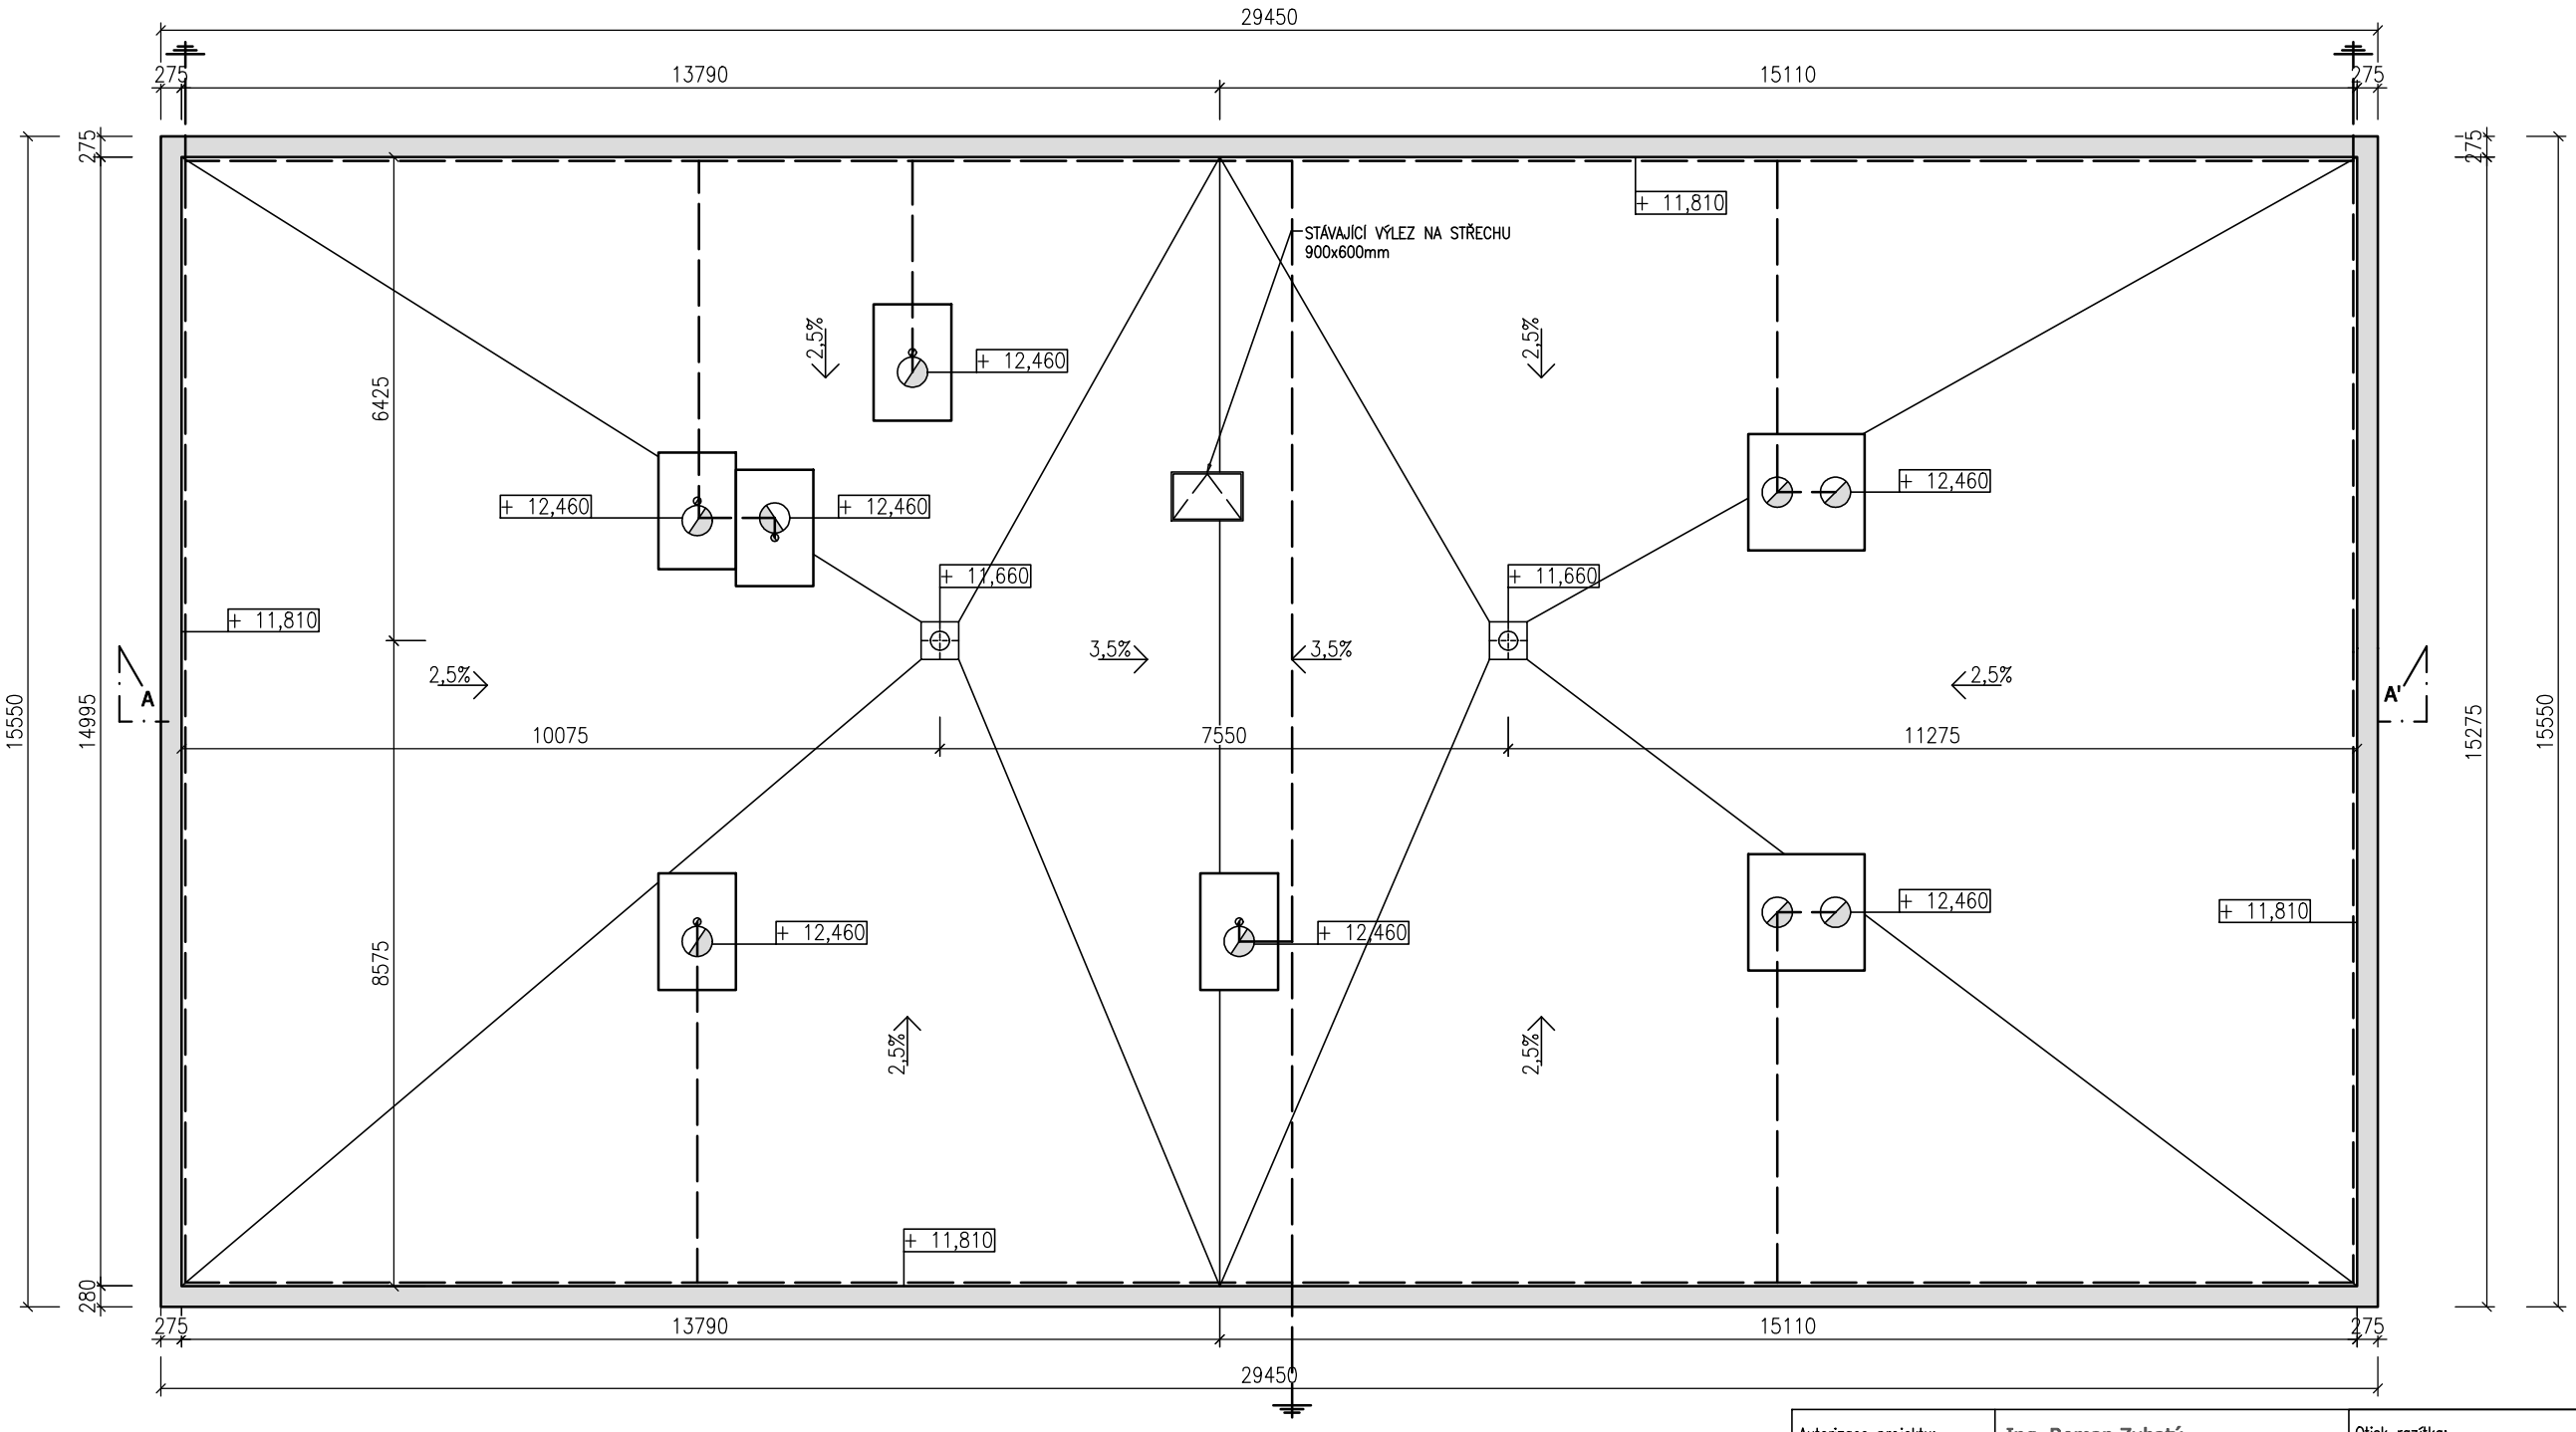

LEGENDA MATERIÁLŮ

- STÁVAJÍCÍ KONSTRUKCE
- STÁVAJÍCÍ VEDENÍ BLESKOSVODU
- STÁVAJÍCÍ SVODNÉ VEDENÍ BLESKOSVODU

Autorizace projektu:	Ing. Roman Zubatý
Vedoucí/kontrola projektu	Ing. Petr Zavadil
Vypracoval:	Vojtěch Důjka
	-
Kreslil:	Ing. Alžběta Jurajdová
	Vojtěch Důjka

Otisk razítka:

SPZ DESIGN, s.r.o.
Moravská 359/13
779 00 Olomouc - Holice
IČ: 278 31 132
telefon: 585 150 411
e-mail: spz.design@seznam.cz
web: www.spzdesign.cz

Kraj: Olomoucký	Místo: N1, tř. Míru 644/113, 779 00 Olomouc - Neředín
Investor:	Univerzita Palackého v Olomouci, Správa kolejí a menz, Šmeralova 1122/12,779 00 Olomouc
Název stavby:	**S02: Změna účelu užívání místností a aktualizace PD dle požadavků HZS - Přístavba výtahu**
Obsah výkresu:	PŮDORYS STŘECHY - STÁVAJÍCÍ STAV

Účel projektu:	DSP+DUS +DVZ
Datum:	12/2023
Číslo archivní(zakázky):	20/23
Datum expedice/verze:	15. 12. 2023 / V1
Formát výkresu:	2xA4
Měřítko: 1:100	Paré číslo:
Číslo výkresu: D.1.1.2 - 04	