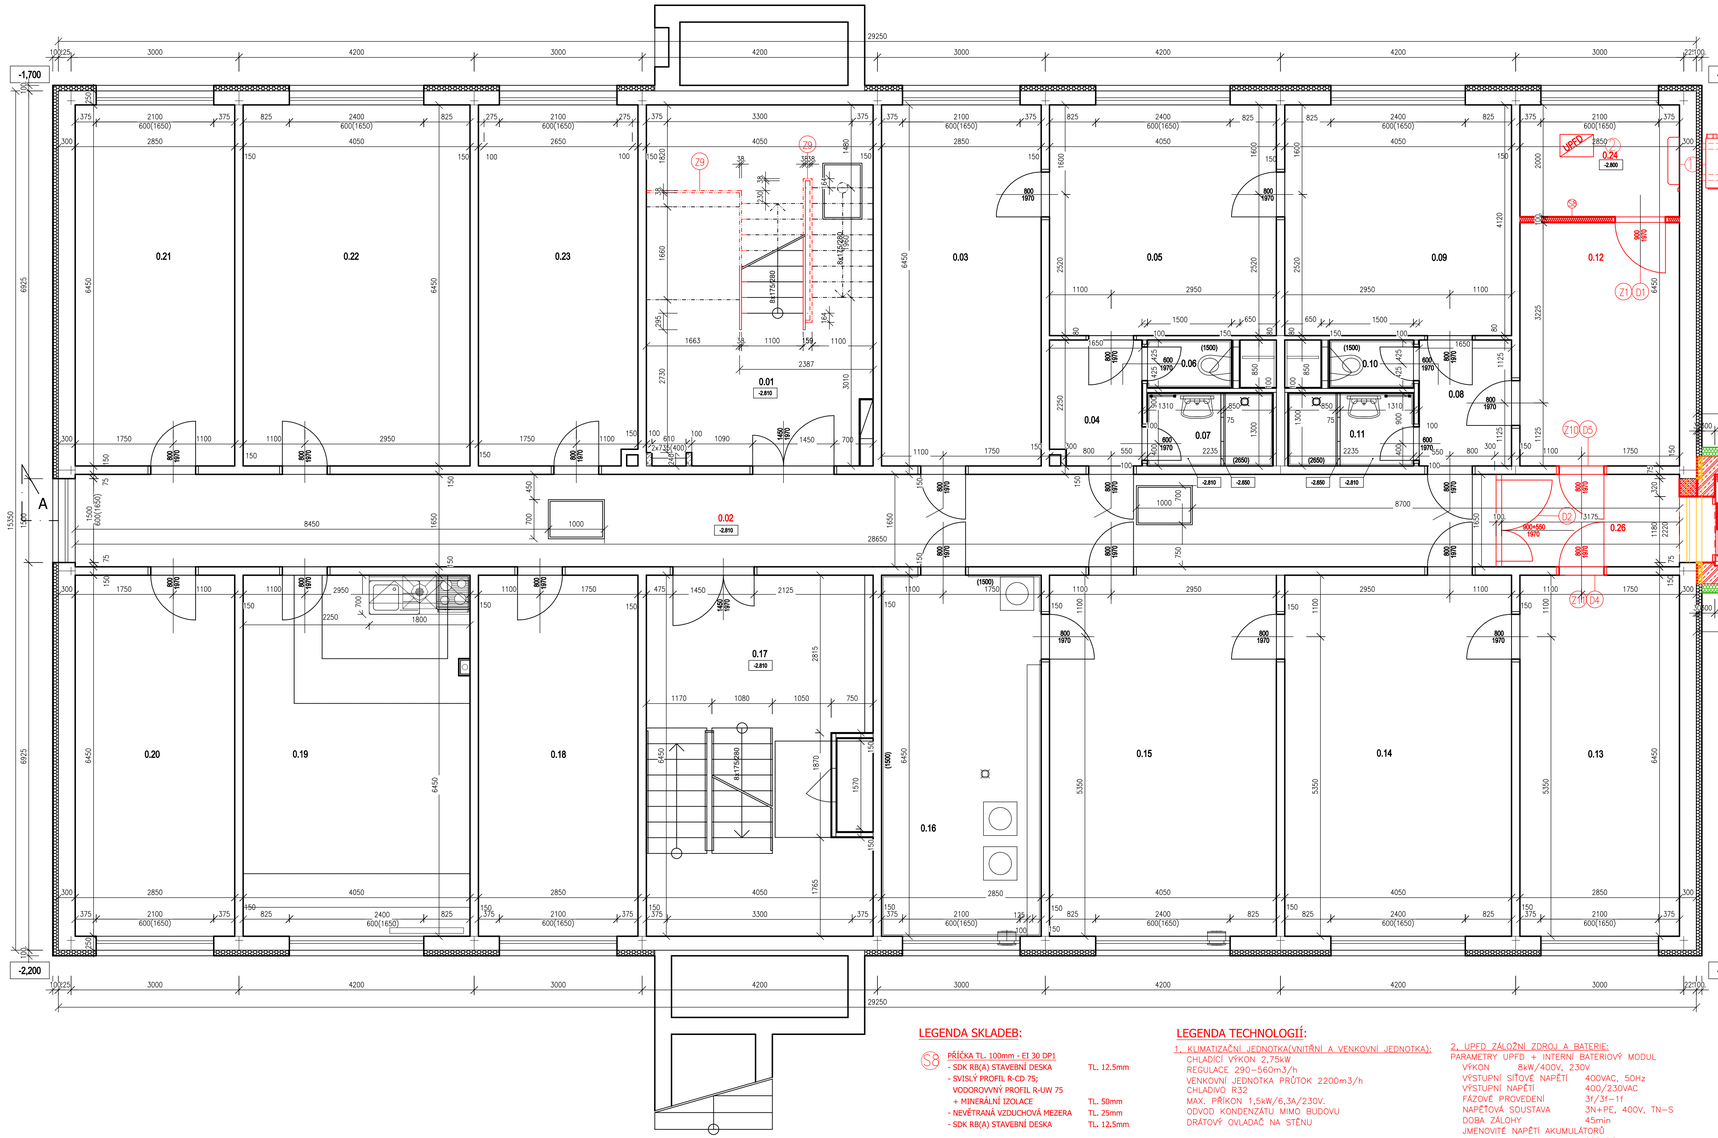

Tabulka místností

Číslo	Jméno	Plocha (m2)	Podlaha	Stěny	Strop	Výška (m)	roveň
0.01	SCHODIŠTĚ	26,12	POVLAK PVC – HETEROGENNÍ	MALBA	MALBA	---	
0.02	CHODBA	41,86	POVLAK PVC – HETEROGENNÍ	MALBA	MALBA	2,65	.800
0.03	SKLAD–NAPOJENÍ ÚT	18,38	STÁVAJÍCÍ PVC			2,65	.800
0.04	PŘEDSÍŇ	3,62	POVLAK PVC – HETEROGENNÍ	MALBA	MALBA	2,65	.800
0.05	DÍLNA	16,69	STÁVAJÍCÍ PVC			2,65	.800
0.06	WC	1,28	KERAMICKÁ DLAŽBA PROTISKLUZNÁ	OBKLAD	MALBA	2,65	.800
0.07	KOUPELNA	2,91	KERAMICKÁ DLAŽBA PROTISKLUZNÁ	OBKLAD	MALBA	2,65	.800
0.08	PŘEDSÍŇ	3,71	POVLAK PVC – HETEROGENNÍ	MALBA	MALBA	2,65	.800
0.09	ŠATNA UKLIZEČKY	16,69	POVLAK PVC – HETEROGENNÍ	MALBA	MALBA	2,65	.800
0.10	WC	1,27	KERAMICKÁ DLAŽBA PROTISKLUZNÁ	OBKLAD	MALBA	2,65	.800
0.11	KOUPELNA	2,91	KERAMICKÁ DLAŽBA PROTISKLUZNÁ	OBKLAD	MALBA	2,65	.800
0.12	SKLAD (FTK)	12,39	STÁVAJÍCÍ PVC			2,65	.800
0.13	KOLÁRNA	18,38	STÁVAJÍCÍ PVC			2,65	.800
0.14	SKLAD LŮŽKOVIN	26,12	STÁVAJÍCÍ PVC			2,65	.800
0.15	SUŠÁRNA	26,12	POVLAK PVC – HETEROGENNÍ	MALBA	MALBA	2,65	.800
0.16	PRÁDELNA	18,38	KERAMICKÁ DLAŽBA PROTISKLUZNÁ	OBKLAD	MALBA	2,65	.800
0.17	SCHODIŠTĚ	24,72	POVLAK PVC – HETEROGENNÍ	MALBA	MALBA	---	
0.18	SKLAD (KNIHY)	18,38	STÁVAJÍCÍ PVC			2,65	.800
0.19	KLUBOVNA	26,12	POVLAK PVC – HETEROGENNÍ	MALBA	MALBA	2,65	.800
0.20	SKLAD (KNIHY)	18,38	STÁVAJÍCÍ PVC			2,65	.800
0.21	SKLAD (REKREOLOGIE)	18,38	STÁVAJÍCÍ PVC			2,65	.800
0.22	SKLAD DKP	26,12	STÁVAJÍCÍ PVC			2,65	.800
0.23	SKLAD DKP	18,29	STÁVAJÍCÍ PVC			2,65	.800
0.24	UPS VÝTAHU	5,70	STÁVAJÍCÍ PVC			2,65	.800
0.25	VÝTAHOVÁ ŠACHTA	3,53					
0.26	ZÁDVEŘÍ	5,98	POVLAK PVC – HETEROGENNÍ – Bfl–s1	MALBA	MALBA	2,65	.800

Celková plocha (m2): 402,15

ZATEPLENÍ FASÁDY KZS (ETICS)
M 1:10

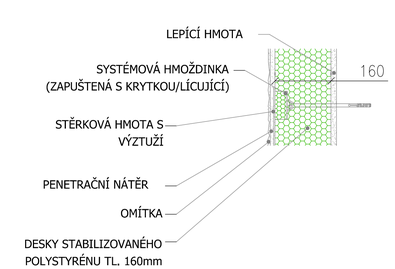

LEGENDA MATERIÁLŮ

- STÁVAJÍCÍ KONSTRUKCE
- STÁVAJÍCÍ ZATEPLENÍ
- BOURANÉ KONSTRUKCE
- NOVÉ KONSTRUKCE
- ŽELEZOBETON C 20/25
- POROBETONOVÉ TVÁRNICE
- XPS DILATAČNÍ PÁSEK - 30mm, MINERÁLNÍ IZOLACE PŘÍČKY
- KONTAKTNÍ ZATEPLENÍ ETICS, EPS TL. 160mm, ZAPUŠTĚNÉ HMOŽDINKY S KRYTKOU, ZAKONČENÍ JEMNOZRNNOU SILIKONOVOU OMÍTKOU

LEGENDA SKLADEB:

S8 PŘÍČKA TL. 100mm - EI 30 DP1
- SDK RB(A) STAVEBNÍ DESKA TL. 12.5mm
- SVISLÝ PROFIL R-CD 75; VODOROVNÝ PROFIL R-UW 75 + MINERÁLNÍ IZOLACE TL. 50mm
- NEVĚTRANÁ VZDUCHOVÁ MEZERA TL. 25mm
- SDK RB(A) STAVEBNÍ DESKA TL. 12.5mm

LEGENDA TECHNOLOGIÍ:

1. KLIMATIZAČNÍ JEDNOTKA(VNITŘNÍ A VENKOVNÍ JEDNOTKA):
CHLADÍCÍ VÝKON 2,75kW
REGULACE 290–560m3/h
VENKOVNÍ JEDNOTKA PRŮTOK 2200m3/h
CHLADIVO R32
MAX. PŘÍKON 1,5kW/6,3A/230V.
ODVOD KONDENZÁTU MIMO BUDOVU
DRÁTOVÝ OVLADAČ NA STĚNU

2. UPFD ZÁLOŽNÍ ZDROJ A BATERIE:
PARAMETRY UPFD + INTERNÍ BATERIOVÝ MODUL
VÝKON 8kW/400V, 230V
VÝSTUPNÍ SÍŤOVÉ NAPĚTÍ 400VAC, 50Hz
VÝSTUPNÍ NAPĚTÍ 400/230VAC
FÁZOVÉ PROVEDENÍ 3f/3f–1f
NAPĚŤOVÁ SOUSTAVA 3N+PE, 400V, TN–S
DOBA ZÁLOHY 45min
JMENOVITÉ NAPĚTÍ AKUMULÁTORŮ 600VDC

Autorizace projektu:	Ing. Roman Zubatý	Otisk razítka:
Vedoucí/kontrola projektu	Ing. Petr Zavadil	
Vypracoval:	Vojtěch Dějka	
	-	
Kreslil:	Ing. Alžběta Jurajdová	
	Vojtěch Dějka	

SPZ DESIGN, s.r.o.
Hronovská 359/17
500 02 Hradec Králové - Hořice
IČ: 276 91 132
telefon: 585 150 411
e-mail: spz.design@seznam.cz
web: www.spzdesign.cz

Účel projektu:	DSP+DUS +DVZ
Kraj: Olomoucký	Místo: N1, tř. Míru 644/113, 779 00 Olomouc - Neředín
Investor:	Univerzita Palackého v Olomouci, Správa kolejí a menz, Šmeralova 1122/12,779 00 Olomouc
Datum:	12/2023
Číslo archivní(zpětný):	20/23
Datum expedice/verze:	15. 12. 2023 / V1
Název stavby:	**S02: Změna účelu užívání místností a aktualizace PD dle požadavků HZS - Přístavba výtahu**
Formát výkresu:	10xA4
Měřítko:	1:50
Obsah výkresu:	PŮDORYS 1PP - NOVÝ STAV
Číslo výkresu:	D.1.1.2 - 07
Počet listů:	